

I S S N 0386—5878

土木研究所資料第2337号



土木研究所資料

富士海岸離岸堤模型実験報告書

昭和61年3月

建設省土木研究所
河川部海岸研究室

Copyright © (1986) by P. W. R. L.

All rights reserved. No part of this book may be reproduced by any means, nor transmitted, nor translated into a machine language without the written permission of the Director General of P. W. R. L.

この報告書は、土木研究所長の承認を得て刊行したものである。したがって、本報告書の全部又は一部の転載、複製は、土木研究所長の承認を得ずしてこれを行ってはならない。

富士海岸離岸堤模型実験報告書

海岸研究室 宇 多 高 明
 村 井 禎 美
 竹 淵 勉

要 旨

富士海岸の富士地区における離岸堤の異形ブロックの散乱および、堆砂効果を実験的に調べた。調査内容は、2種類の対策工法を用いた場合の離岸堤周辺の堆砂、洗掘および漂砂捕捉効果等である。実験の結果、各対策工法ごとに、離岸堤周辺の地形、流れ等の状況が明らかにされた。またこれらと離岸堤の沈下との関係について論じた。

キーワード：富士海岸，離岸堤，異形ブロック，堆砂形状，漂砂捕捉効果，模型実験

は じ め に

本報告書は、中部地方建設局沼津工事事務所から依頼された、富士海岸富士地区の離岸堤に関する実験の結果をまとめたものである。実験は、3ケースの移動床平面実験から成る。本実験にあたっては、中部地方建設局および中部地方建設局沼津工事事務所の方々に、資料提供等の協力をいただいた。ここに感謝の意を表します。

目 次

はじめに

1. ま え が き	1
2. 研究の目的	2
3. 富士海岸の概要	3
3.1 海岸の概要	3
3.2 気象・海象	3
3.3 計 画 諸 元	4
3.4 地形変化特性	5
4. 移動床模型実験	10
4.1 実験の目的	10
4.2 実 験 条 件	10
4.3 離岸堤形状	11
4.4 実 験 方 法	12
5. 実 験 結 果	24
5.1 汀 線 変 化	24
5.2 地 形 変 化	24
5.3 入射波高の経時変化, 波高分布および流況	27
5.4 漂砂捕捉率	28
5.5 離岸堤ブロックの沈下量	30
6. ま と め	65
参 考 文 献	66
資 料 集	67

1. ま え が き

富士海岸は駿河湾の湾奥に位置する約25kmの海岸である。この地域は、過去幾度も高波浪による災害を被ってきた。このような状況において、当海岸は昭和51年より、建設省直轄による侵食対策事業が実施されてきている。

対策区間のうち、富士地区の離岸堤施工区では、漂砂捕捉効果はある程度あがっているが、異形ブロックの散乱が問題となっている。

本報告書は、上記の問題点について、移動床模型実験によって検討した結果をまとめたものである。

2. 研究の目的

本実験の目的は、富士海岸に建設されている暫定半断面離岸堤、および離岸堤形状を変化させた場合の漂砂捕捉効果を実験により明らかにすることにある。

富士地区では、現在までに離岸堤が17基暫定半断面で設置され、トンボロの形成等漂砂捕捉効果はある程度あがっている。しかし、離岸堤の異形ブロックの散乱が問題となってきた。本研究ではこのことを考慮し、以下の点について、水理模型実験により検討する。

- (1) 現在の暫定半断面施工の離岸堤に、何らかの対策を加えた場合、漂砂捕捉効果はどう変化するか。
- (2) このとき、散乱防止に影響を及ぼす堆砂状況は、どう変化するか。

以上について、既設の暫定半断面離岸堤と、二とおりの対策を加えた場合について、実験的に検討した。

3 富士海岸の概要

3.1 海岸の概要

富士海岸は、図 3.1 に示すように、駿河湾の湾奥に位置し東は沼津市から、西は庵原郡蒲原町までの約 25km にわたる海岸の総称である。この区間には、東から、沼津、原、吉原、富士および蒲原地区がある。背後地は、国道 1 号、東名高速道路、東海道本線および東海道新幹線が隣接して通過する交通の要衝である。駿河湾は湾口が南に開き水深が日本で一番深い湾である。しかも、富士海岸の海底勾配は、 $1/3 \sim 1/10$ と急勾配である。このため太平洋で発生した巨大な波浪はほとんど減衰せずに海岸線に押し寄せる。例えば昭和 41 年の台風 26 号による災害をはじめ、過去幾度も高波浪による災害を被ってきた。近年では海岸侵食も激しくなってきた。

富士海岸のうち、富士川河口から田子ノ浦港までの約 4.3km が、富士地区である。この地区の沿岸漂砂の方向は、西から東向きであり、富士川からの流出土砂は東向きに流れる。この地区では、昭和 35 年より静岡県によって侵食対策事業が実施された。しかし侵食傾向が止まらないため、昭和 51 年 5 月に事業実施は静岡県から建設省に引き継がれた。富士地区の侵食防止対策については、土木研究所において、昭和 50 年度から 52 年度まで水理模型実験を行い対策工法を図 3.2 の破線および実線で示す断面で、50 トン型異型ブロックの 3 層積みと決定した。これを全断面という。当初、計画どおり、全断面施行が考えられたが、激しい海岸侵食のため、図中の実線部分のみに相当する暫定半断面で施工して施工延長を増やすこととした。現在、離岸堤は全体で 17 基設置されており、その建設は、図 3.3 に番号で示す位置に、昭和 52 年度より、58 年度までの期間で行われた。

3.2 気象・海象

富士海岸では、図 3.1 に示す原観測所において、昭和 43 年より、風向風速・波高観測を行っている。図 3.4 に、風向風速頻度図を示した。全風向では、SSW の海風と、ENE の陸風が 10% 強の率である。また、強風では、SW および SSW の風が主体となる。

表 3.1 に、昭和 58 年の原観測所での波の発生状況を示した。波高計は、原地区の昭和第 2 放水路沖の水深 20 m 地点に設置されている。表 3.2 に、月別の欠測率を示した。5 月が 44.5%，6、7 月が 100% と高くなっている。この期間を除けば、波高は $H_{1/3} = 0.5$ m、また周期は $T_{1/3} = 10$ sec 程度となることが多い。

次に、田子ノ浦港での昭和 33 年～38 年の波向の出現頻度を図 3.5 に示した。S および SSW の波向が 80% 近くを占めている。

表 3.1 波高別・周期別頻度表 (昭和 58 年)

波高 \ 周期	0 ~ 6 sec	6 ~ 8	8 ~ 10	10 ~ 12	12 ~ 14	14 ~ 16	16sec 以上	計
0.0 ~ 0.5 m		15.6	40.5	10.8	1.7	0.3		68.9
0.5 ~ 1.0		7.5	7.2	2.1	1.8	0.1		18.7
1.0 ~ 1.5		1.5	2.2	1.1	1.0	0.5		6.3
1.5 ~ 2.0		0.5	0.7	0.4	0.4	0.8		2.8
2.0 ~ 2.5		0.2	0.5	0.2	0.6	0.5	0.0	2.0
2.5 ~ 3.0			0.1	0.3	0.5	0.2		1.1
3.0 ~ 4.0		0.1		0.0	0.1			0.2
4.0 以上								
計		25.4	51.2	14.9	6.1	2.4		100

単位 (%)

表 3.2 欠測率

月	1	2	3	4	5	6	7	8	9	10	11	12	計
欠測率(%)	21.5	0.9	31.5	2.2	44.5	100.0	100.0	9.7	10.3	13.7	0.3	38.4	31.4

3.3 計画諸元

富士海岸では、昭和 41 年 26 号台風による災害の後、伊勢湾台風の経路を約 200 km 東側に移動させた仮想伊勢湾台風による計算をもとに、表 3.3 のように計画諸元を決定した。

海岸堤防工事は昭和 42 年度から着工され、現在ほとんど完成している。

表 3.3 計画諸元

計画潮位	T.P. + 1.6 m
計画規模及びコース	伊勢湾台風級 伊勢湾台風のコースを 200 km 東に移動
計画波浪	沖波最大波高 $H_{0max} = 26 \text{ m}$ 沖波有義波高 $H_{01/3} = 17 \text{ m}$ 周期 $T = 20 \text{ sec}$
許容越波量	$Q = 20 \text{ m}^3/\text{m} \cdot \text{T}$
計画堤防高	T.P. + 17 m ただし沼津地区の東寄り約 4.5 km は、沼津港の堤防高 T.P. + 9 m に 摺り付け

3.4 地形変化特性

地形変化特性の概要を知るため、汀線変化状況を図 3.6 に示した。昭和 43 年を基準として、昭和 58 年までの汀線変化である。図の左側は田子ノ浦港、右側は富士川との境界である。また横軸の番号は、図 3.3 に示した測線番号である。このうち離岸堤設置区間は測線 No 68 ~ 78 である。離岸堤は昭和 52 年度より設置が開始されている。

離岸堤設置区間より田子ノ浦港側の測線 No 63 ~ 67 では、昭和 47 年までは、No 63 では変化がないが No 65 での 40 m をピークに前進した。No 67 付近では、昭和 47 年から 52 年にかけて後退するが、No 63 ~ 66 ではさらに前進し、No 64 ~ 65 で、50 m 以上の前進がみられる。このような汀線変化は、No 63 に位置する田子ノ浦港の防波堤によって、東向きの漂砂が阻止されたため生じたものと考えられる。しかしその後、昭和 58 年にかけて、No 63 で前進しているのを除き後退し、No 65 ではほぼ昭和 47 年と同じ位置まで後退している。

離岸堤設置区間であり、富士川河口に隣接する測線 No 68 ~ 78 では、昭和 47 年まで、全体的に侵食している。このうち、測線 No 73 ~ 77 にかけては、昭和 47 年から 52 年にかけて、汀線が戻っているが、No 68 ~ 72 ではさらに後退している。昭和 52 年から 58 年にかけては、ほぼ全域で数 m 汀線が回復している。



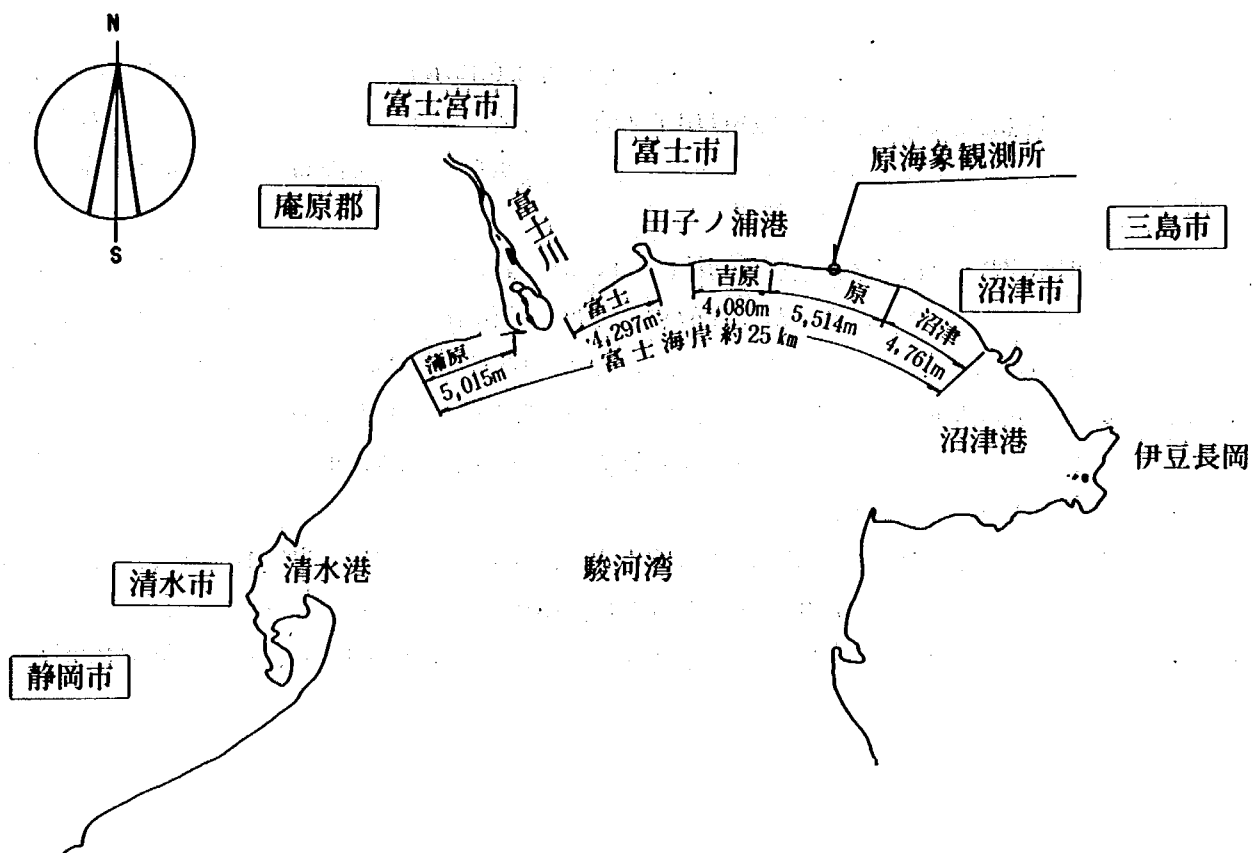


図 3.1 富士海岸の位置図

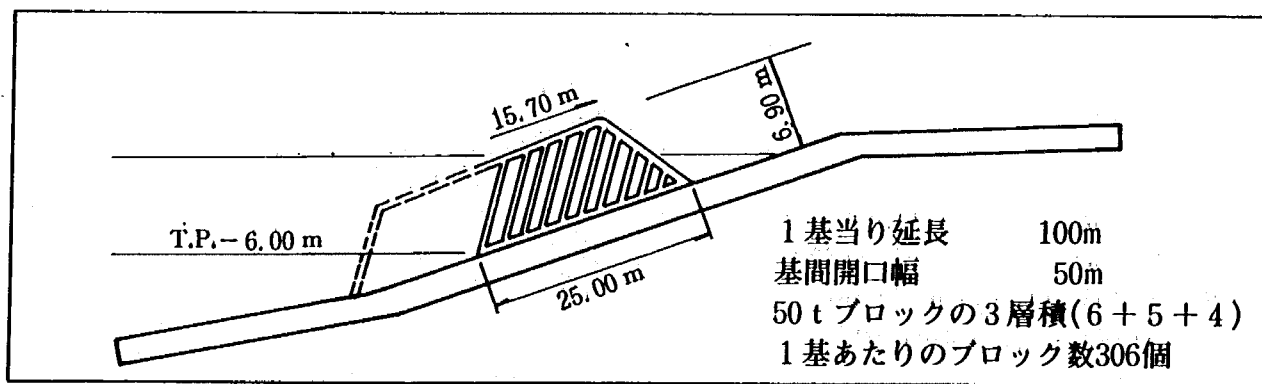


図 3.2 富士海岸侵食対策工法

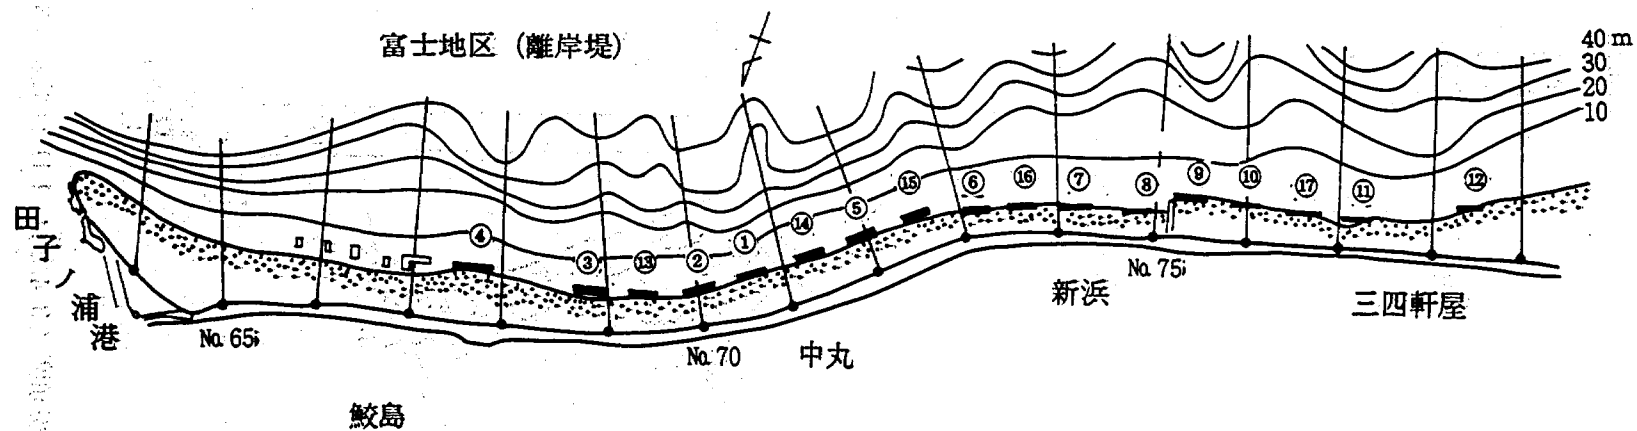


图 3.3 富士海岸離岸堤配置图

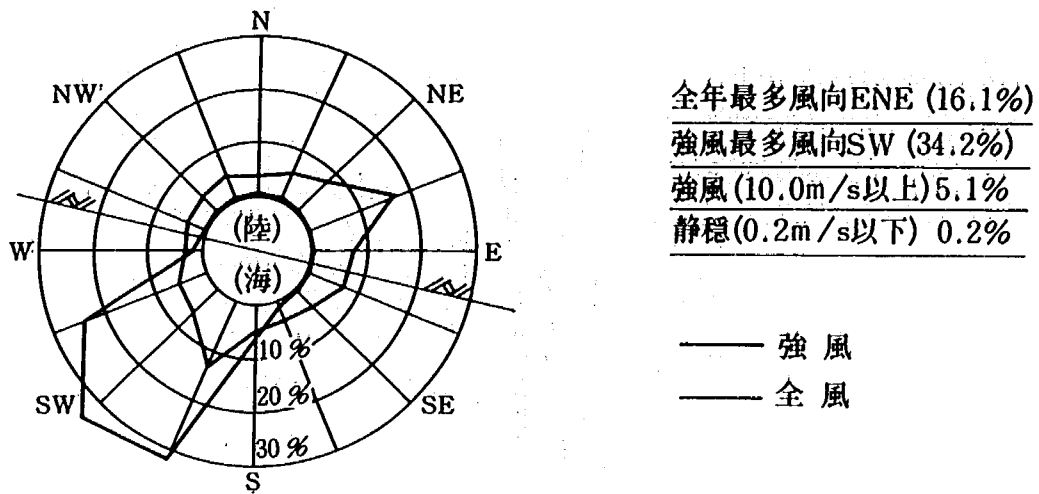


図 3.4 風向風速頻度図

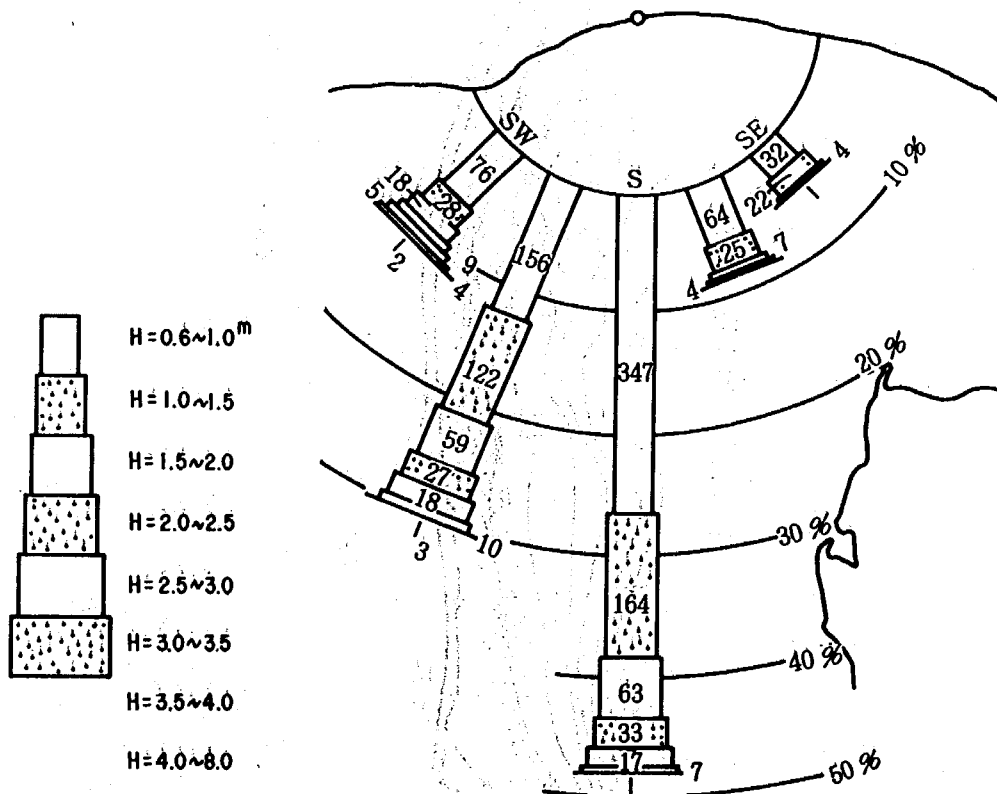


図 3.5 波向の出現頻度 (3.4.5月 1日3回観測 33.2.1 ~ 38.12.31)

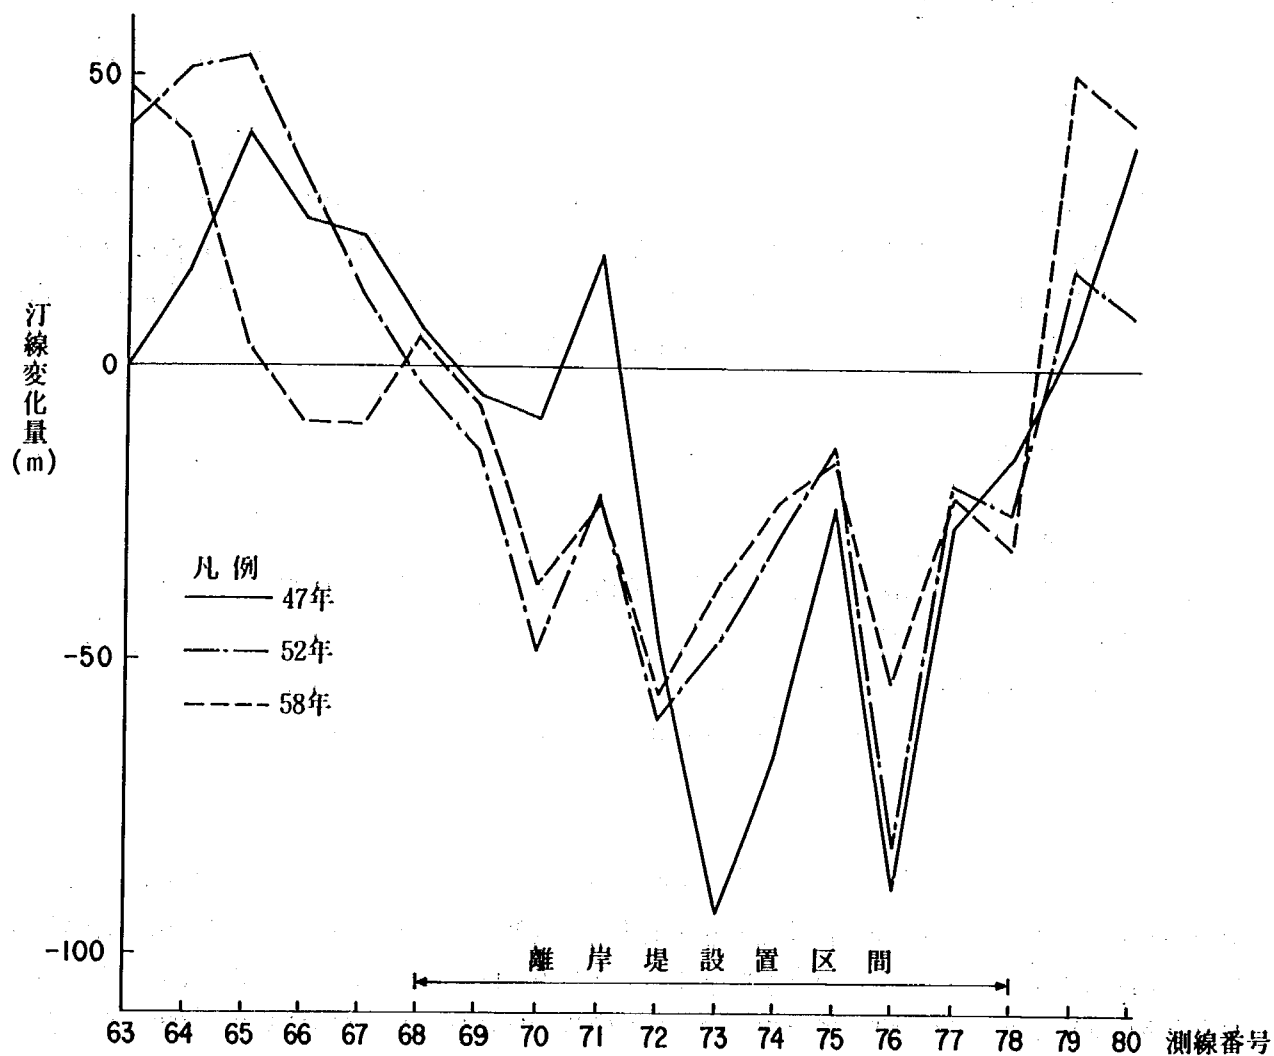


図 3.6 富士地区汀線変化図

4. 移動床模型実験

4.1 実験の目的

富士地区の海浜は、汀線に対する入射角の小さい三四軒屋および鮫島地区と、入射角の大きい中丸地区とに分けられる(図3.3参照)。今回の実験では、このうち三四軒屋地区について、現況の暫定半断面離岸堤に対策工を加えたとき、漂砂捕捉効果がどう変化するか調べる。またブロック散乱に影響を及ぼす離岸堤周辺の堆砂状況がどのように変化するかを実験的に検討する。

4.2 実験条件

4.2.1 実験水槽

水槽は、建設省土木研究所海洋沿岸実験施設に昭和59年度に新設した屋内平面水槽を使用した。水槽の諸元は次のとおりである。

縦×横×高さ：26 m×26 m×0.6 m

造波機はペンデュラム型造波機(造波板長8.0 m)を3台連結して使用した。

4.2.2 模型縮尺

実験においては、波浪に関して現象を支配するのが一般に重力と慣性力であることから、実物と模型の間でフルード数を一致させて、相似を成立させる。しかし、底質粒径に関しては、粒径を模型の縮尺と同じ縮尺にすると非常に小さくなってしまうため、模型実験においては現地海岸とはほぼ同様な大きさの底質を用いて実験することが多い。この場合、波高をフルード則によって縮小したとき、底質粒径を変えないのであれば、実験では底質が動きにくい状態となる。よって地形変化の相似性を保つためには波高を見かけ上大きくする必要がある。その場合に、実験で与えられた海浜変形がどの程度現地を再現するかを、岸沖漂砂による海浜変形のタイプ分類、移動限界水深の面より検討する。

土木研究所では、昭和50年度の富士海岸模型実験²⁾において、波浪条件 $H_0 = 3$ m, $T = 11$ sec を用いて縮尺 1/100 で移動床実験を行っている。しかし、縮尺 1/100 では、断面形の相似が保てなかった。昭和58年度の離岸堤水理実験³⁾では、縮尺 1/50 の移動床実験を行い、断面形の相似が保たれた。このため、今回の模型実験の縮尺は 1/50 とした。これより各量の縮率は次のようになる。

長さ、高さ： $\ell_m/\ell_p = h_m/h_p = 1/50$

波高： $H_m/H_p = 1/50$

波長： $L_m/L_p = 1/50$

時間(周期)： $T_m/T_p = \sqrt{h_m/h_p} = 1/7.07$

ここで、添字の m, p はそれぞれ模型および原型での物理量を示す。

4.2.3 模型床

水槽内の造波機、離岸堤等の配置は図4.1に示す。移動床模型は、沿岸・岸沖それぞれ現地スケール約1300 mおよび約340 mの範囲を砂を使用して整形した。現地海岸の卓越する波向が南であること

と、これに対する入道樋門付近の平面形状から、波が汀線に対して 16° の角度で入射するように模型床を配置した。移動床材料は、58年度離岸堤模型実験と同様の $d_{50} = 0.28\text{ mm}$ の砂を使用した。

初期地形は沿岸方向に一樣な断面とし、測線 No 74, 75, 77 の平均の海床地形を用いた。断面図を図 4.2 に示す。海床地形の整形は竹製のピンを沿岸方向 0.1 m, 岸沖方向 0.2 m ピッチで砂面に立て、ピンの高さを調節した後、その高さに合わせ砂面をコテで整形した。

4.2.4 波浪条件

実験に使用した波浪は、昭和58年度の離岸堤模型実験の結果から、粒径および海浜変形を考慮し、表 4.1 のように決定した。

表 4.1 波 浪 条 件

波浪諸元	沖波波高	入射波高	周 期	波 向
現地波浪	2.75 m	2.50 m	9.5 s	S
実験波浪	5.5 cm	5.0 cm	1.34 s	S

4.2.5 潮 位

実験潮位は $M.W.L. = T.P. \pm 0\text{ m}$ を用いた。

4.2.6 実験水深

実験水深は、一定水深部で、25.0 mとした。

4.3 離岸堤形状

離岸堤は群堤としての効果を考慮して、4基設置した。各実験ケースの離岸堤形状の概形を図 4.3 ~ 図 4.5 に示す。離岸堤を構成する異形ブロックは50トン型テトラポッドとし、縮尺 1/50 のモルタル製模型（重量 368 g）を使用した。

ケース 1 は、現況の暫定半断面形状の離岸堤、ケース 2 は離岸堤下手側に突堤状の対策工を加えたもの、ケース 3 は、離岸堤前面に潜堤部を加えたものである。

4.3.1 現況の離岸堤

現在、富士海岸には、暫定半断面形状の離岸堤が17基設置されている。ブロックの積み方は、6列3段の層積みで、横断面を図 4.6 に示した。実験における離岸堤の離岸距離は、現地の測線番号74~77の間にある離岸堤、7, 9, 10, 17号堤の平均離岸距離 16.2 mとした。ただしこの場合、8号堤は入道樋門のすぐ下手になり、特殊なために除いた。この暫定半断面形状での実験は、他の対策工との比較のために行った。

4.3.2 対策工(1)

59年度の実験および現地状況から、離岸堤周辺の堆砂状況は、各離岸堤の上手側半分で多く堆積し、下手側半分で少ない、または侵食するという傾向がみられる。離岸堤の変形が、前面水深が大きいときに大である³⁾ことにより、ブロック散乱には、離岸堤沖側の堆砂を促すような構造形にするのが一つの対策である。これより、離岸堤下手側に岸沖方向4列、沿岸方向6列、層積み2段の突堤状の対策工を付け加えた。その断面図を、図4.7に示す。

この対策工は、突堤の効果により、沖側で侵食をおこす流れを弱め、堆砂を促すものである。この目的から、対策工部分はブロックを3層積みにする必要はなく、2層の潜堤で充分である。ただし、実際に積む時の状況により、最前列は3層とした。また、岸沖方向には4列付け加えることになるがこの場合、幅は当初計画されていた全断面と同じになる。

4.3.3 対策工(2)

離岸堤前面の堆砂を促すもう一つの対策として、離岸堤による反射波を弱め、沖側の洗掘を防ぐことがあげられる。このため対策工(2)では、離岸堤沖側に潜堤部分を加え、傾斜を緩くした。また、離岸堤の形状変化が、沖側と東側で大きいという調査結果³⁾より、東側(下手側)にもブロックを加えることとした。具体的には、沖側に、1層目4基(全断面と同等)、2層目2基を加え、下手側は、1層1基増設した。その断面図を、図4.8に示す。

なお、各離岸堤形状の詳細断面図および平面図を、巻末の付録に載せた。

4.4 実験方法

4.4.1 波作用時間

昭和59年度の予備実験の結果より、波作用時間は離岸堤群に上手側の境界の影響が及ばない限界の6時間とした。

4.4.2 測定項目

測定項目は次のとおりである。測定スケジュールを表4.2に示す。

(1) 地形測定

海床測定

洗掘形状測定

(2) 入射波高測定

(3) 波高分布測定

(4) 流況観測

表 4.2 測定スケジュール

測定項目	波 作 用 時 間						摘 要
	0 hr	2 hr	3 hr	4 hr	5 hr	6 hr	
海 床 測 定	○	○	○	○	○	○	0 hrは波作用前の初期地形を測定 2～6 hrは波作用終了後に測定
洗掘形状測定	○	○				○	0 hrは波作用前の初期地形を測定 2.0 hrは波作用終了後に測定
入射波高測定	○	○	○	○	○	○	0～5 hrは波作用開始直後に測定 6 hrは波作用終了直前に測定
波高分布測定		○					波作用1.5～2.0 hrの時間に測定
流 況 観 測		○					波作用2.0～2.5 hrの時間に観測

※ 表の中の○は測定時間または観測時間

4.4.3 測定方法

以下に測定方法を 4.4.2 に示した測定項目ごとに記す。

(1) 地形測定

地形測定は、所定の時間に造波機を停止し水面が静止した後、ケース 1～3 のそれぞれについて、図 4.9～4.11 に示す測線図に従って行った。図中、実線は海床測定における測線で、Na は測線番号である。また一点鎖線は、洗掘形状測定の測線であり、測線番号は、'ノ' をつけて示した。この洗掘形状測定の岸沖方向の測定範囲は、各ケースごとに離岸堤形状が異なるため変化している。測定はスケールおよびレベルを使用して行った。

測定範囲および、測線、測点間隔は次のとおりである。

○ 海 床

測定範囲

沿岸方向 $X = -50 \text{ m} \sim 1200 \text{ m}$ (40 測線)

岸沖方向 $Y = -40 \text{ m} \sim 200 \text{ m}$

測線間隔

25 m (沿岸方向 200 m～900 m)

50 m (" - 50 m～200 m, 900 m～1200 m)

測点間隔

5 m

○ 洗掘形状

測定範囲

沿岸方向 $X = 275 \text{ m} \sim 875 \text{ m}$

岸沖方向 $Y = -7.5 \text{ m} \sim 65 \text{ m}$ (ケース 1)

$Y = -7.5 \text{ m} \sim 77.5 \text{ m}$ (ケース 2, 離岸堤下手部)

$-7.5 \text{ m} \sim 65 \text{ m}$ (ケース 2, 離岸堤上手部)

$Y = 0 \text{ m} \sim 77.5 \text{ m}$ (ケース 3)

測線間隔

25 m

測点間隔

2.5 m

(2) 入射波高測定

図 4.1 に示したように, 造波板の前面 3 m の地点に, 8 m 間隔で 3 台の波高計を設置して, 一定水深部での入射波高を測定した。測定には容量式波高計を使用し, 得られたデータはフロッピーディスクに収録した。

(3) 波高分布測定

ケース 1 ~ 3 に対して, それぞれ図 4.12 ~ 図 4.14 に示す位置で, 容量式波高計を使用して測定した。離岸堤形状の変化に応じて, 測定地点を変化させている。

(4) 流況観測

流況の観測は, 離岸堤周辺に投入したフロートの動きを, 模型床上方に配置したカメラで 3 波おき (4.02 秒間隔) に 15 回程度各離岸堤ごとに撮影し, 実験終了後フロートの動きをスライドを用いて読み取った。

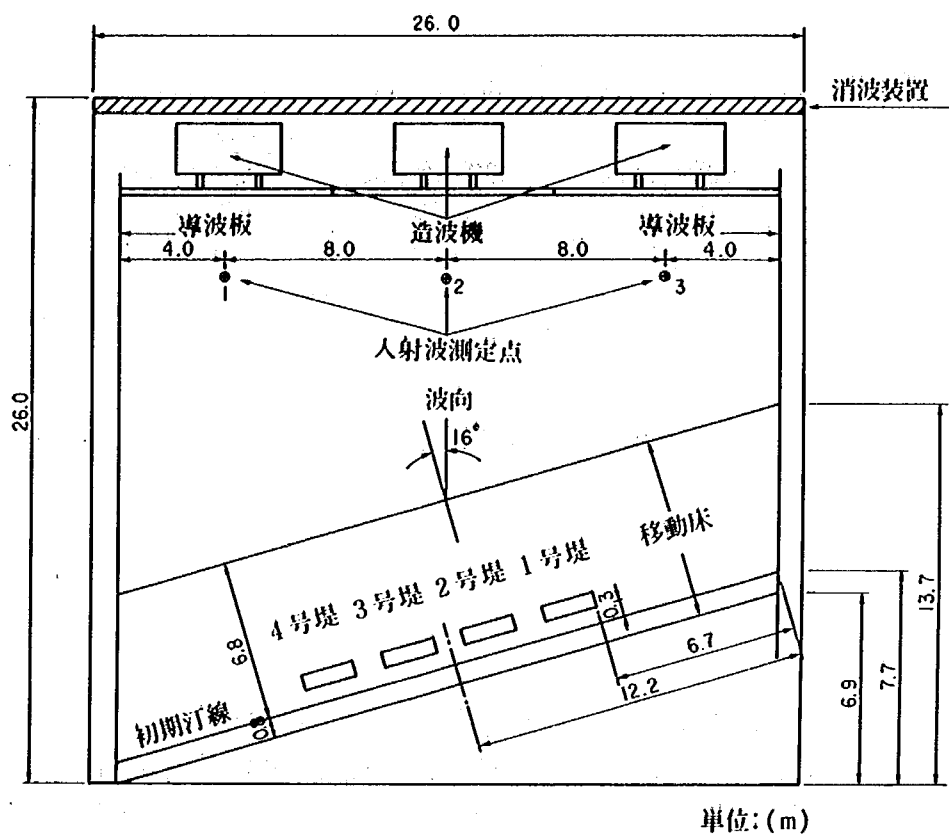


圖 4.1 模型床配置図

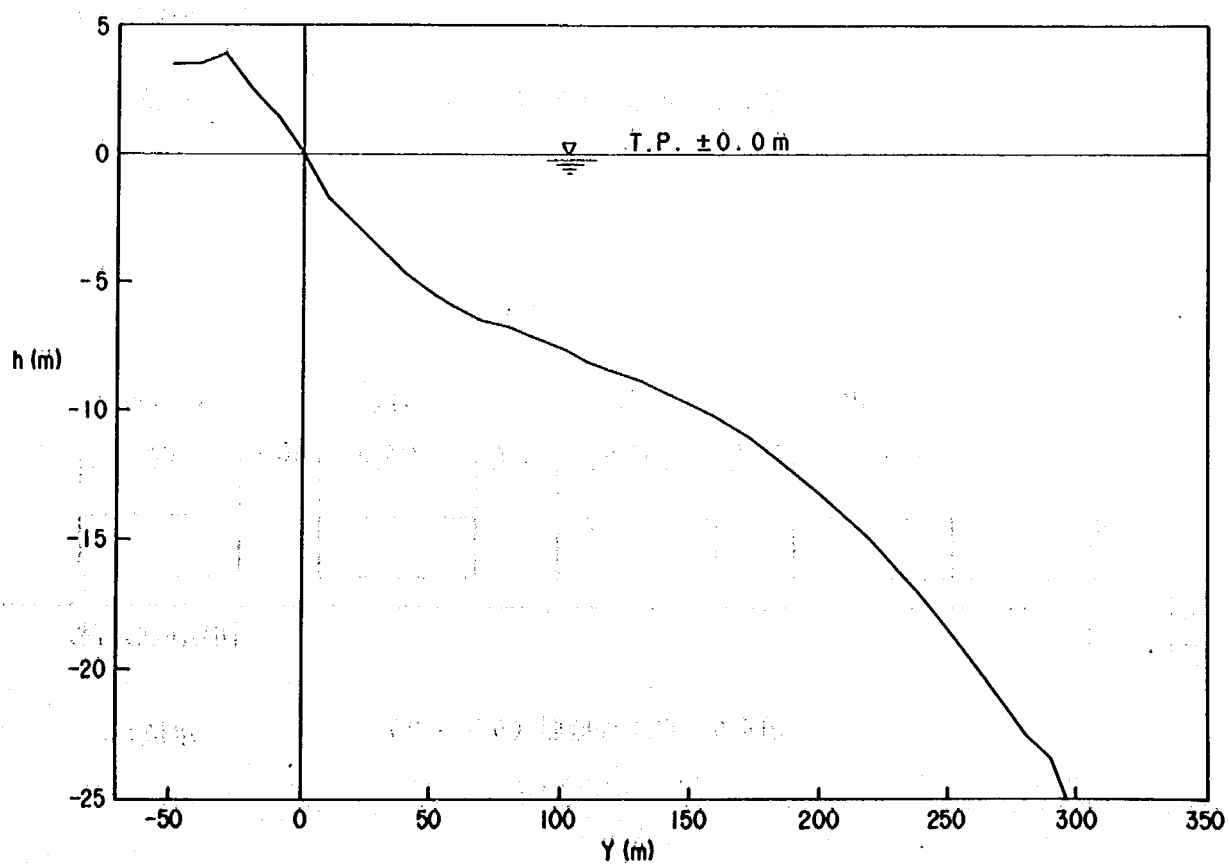


圖 4.2 地形断面 (移動床) 図

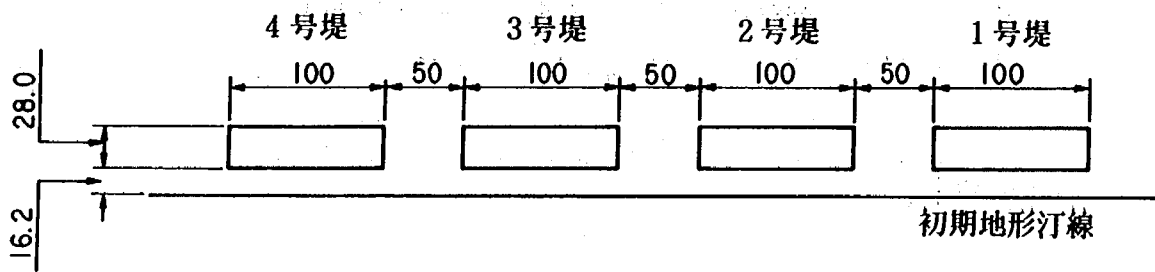


図 4.3 離岸堤概形 (ケース 1)

単位:m

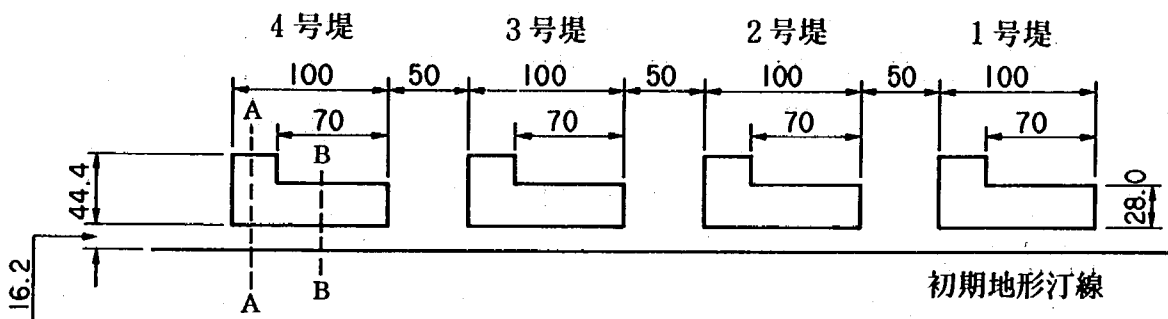


図 4.4 離岸堤概形 (ケース 2)

単位:m

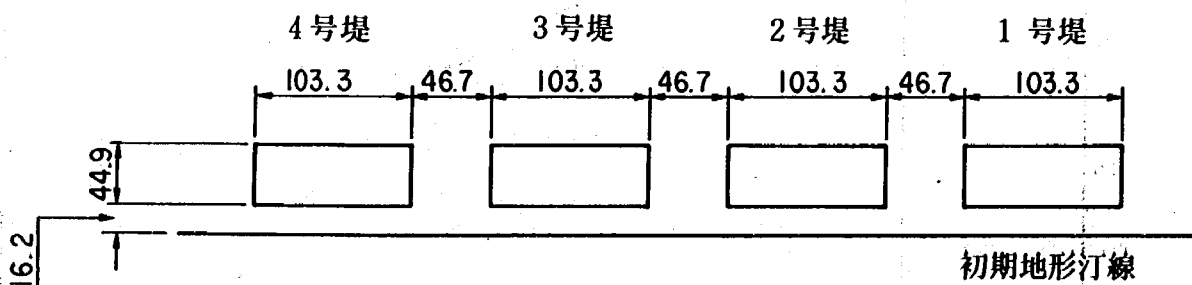


図 4.5 離岸堤概形 (ケース 3)

単位:m

単位:m

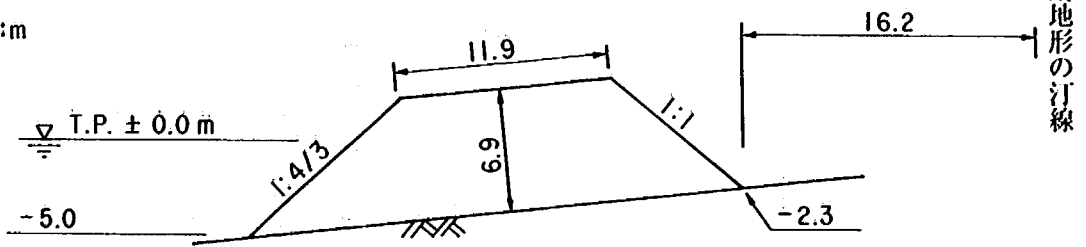


図 4.6 離岸堤断面図 (ケース 1)

単位:m

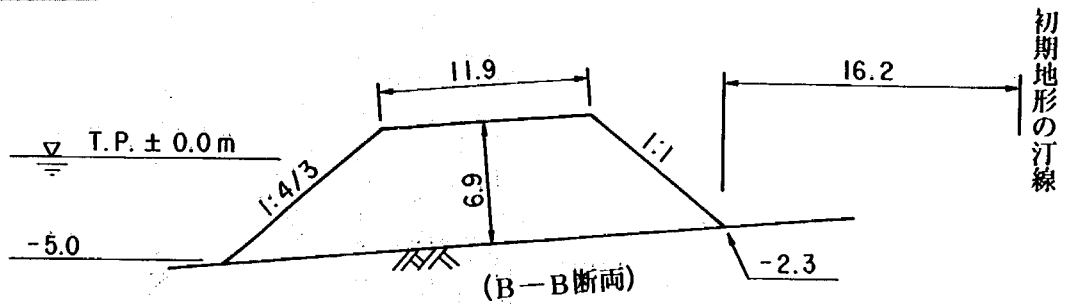
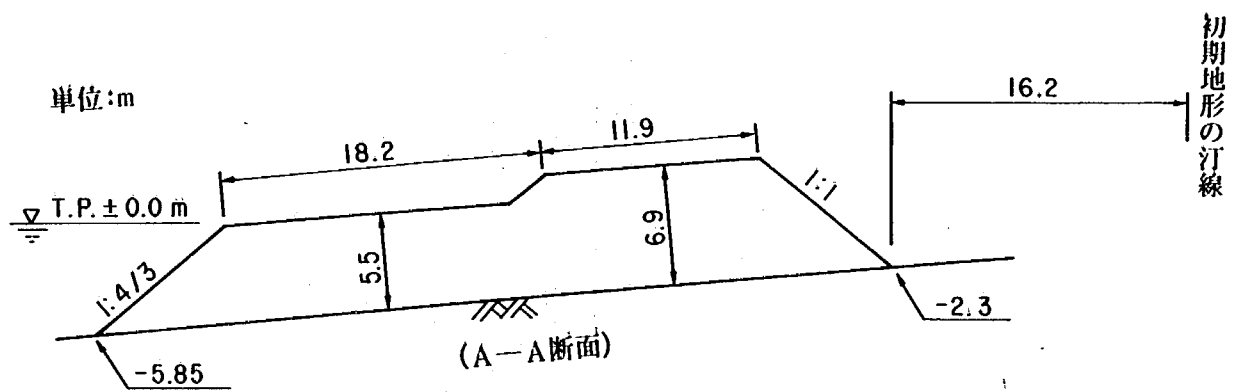


図 4.7 離岸堤断面図 (ケース 2)

単位:m

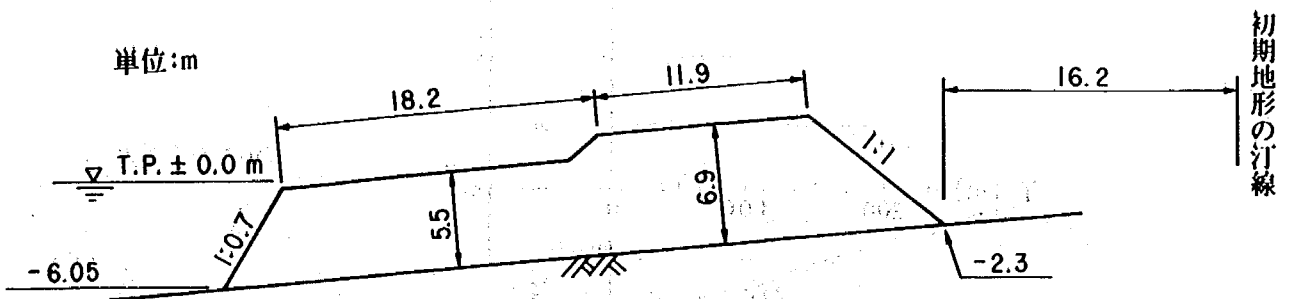


図 4.8 離岸堤断面図 (ケース 3)

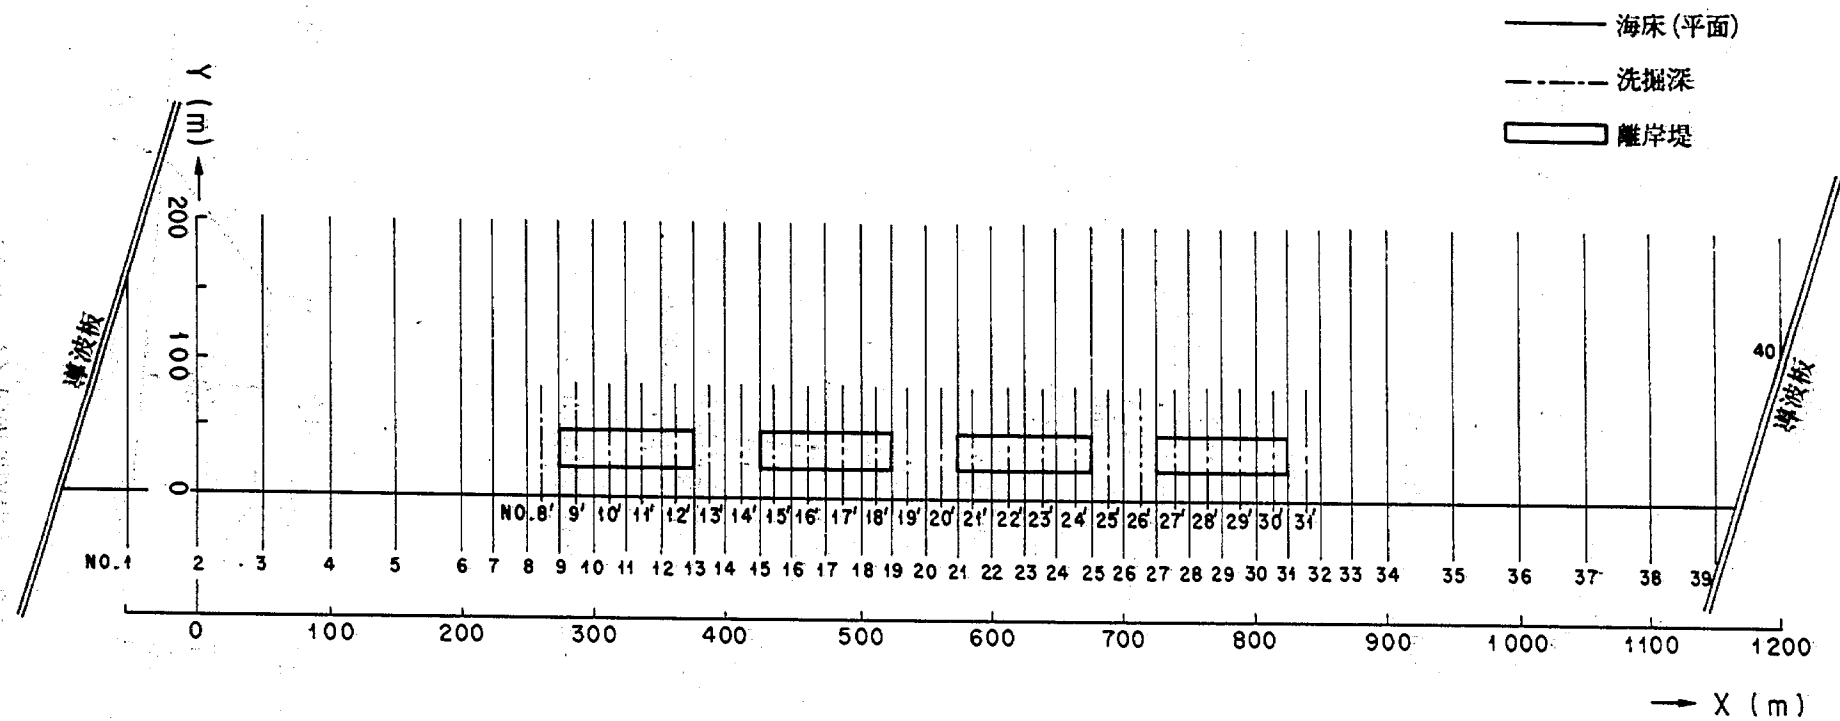


図 4.9 海床・洗掘深の測線図 (ケース 1)

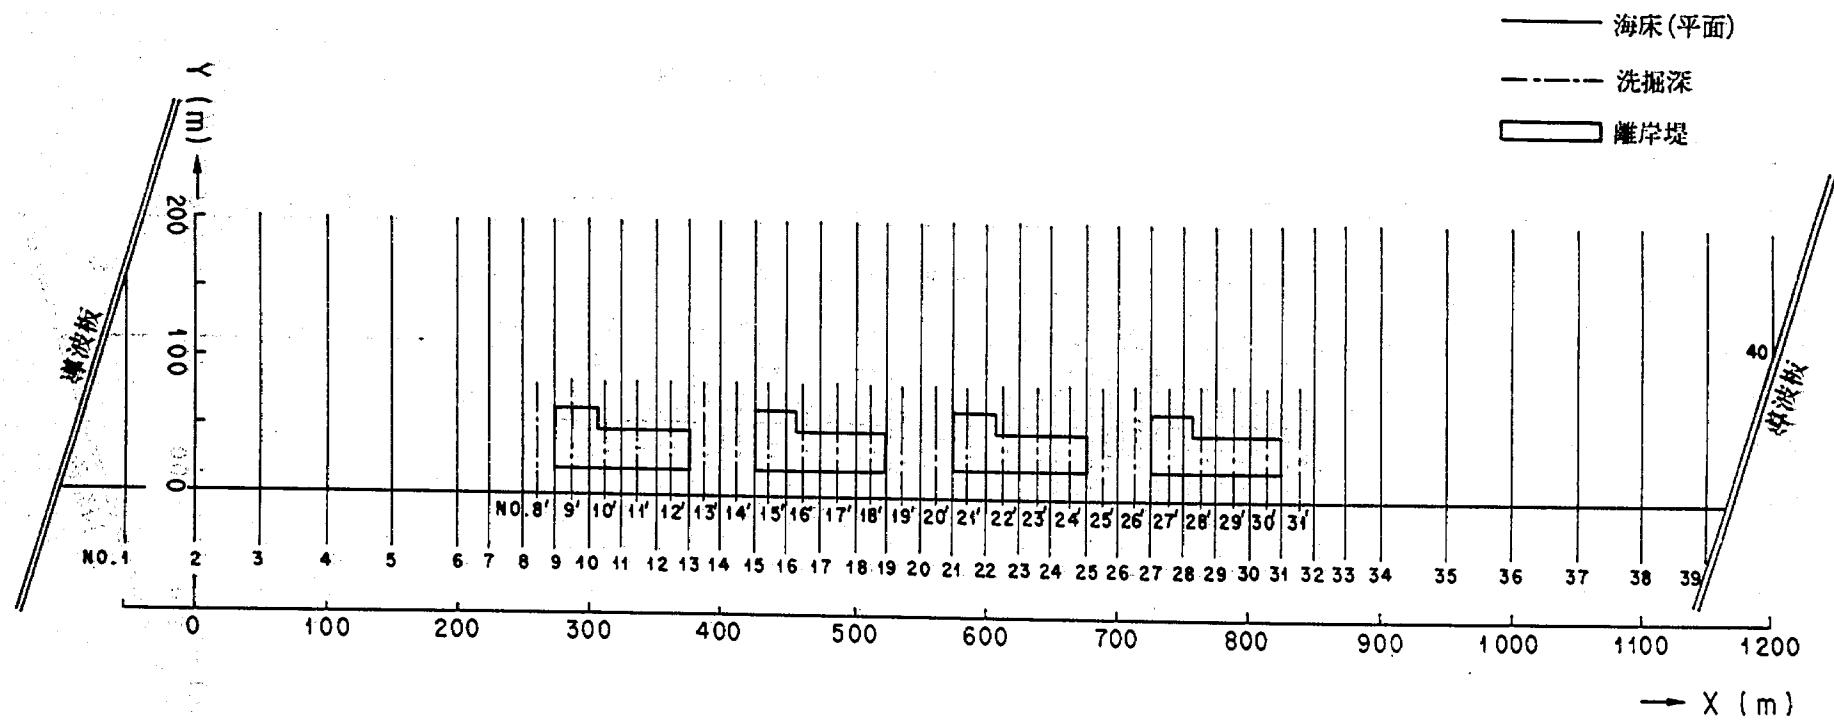


図 4.10 海床・洗掘深の測線図 (ケース 2)

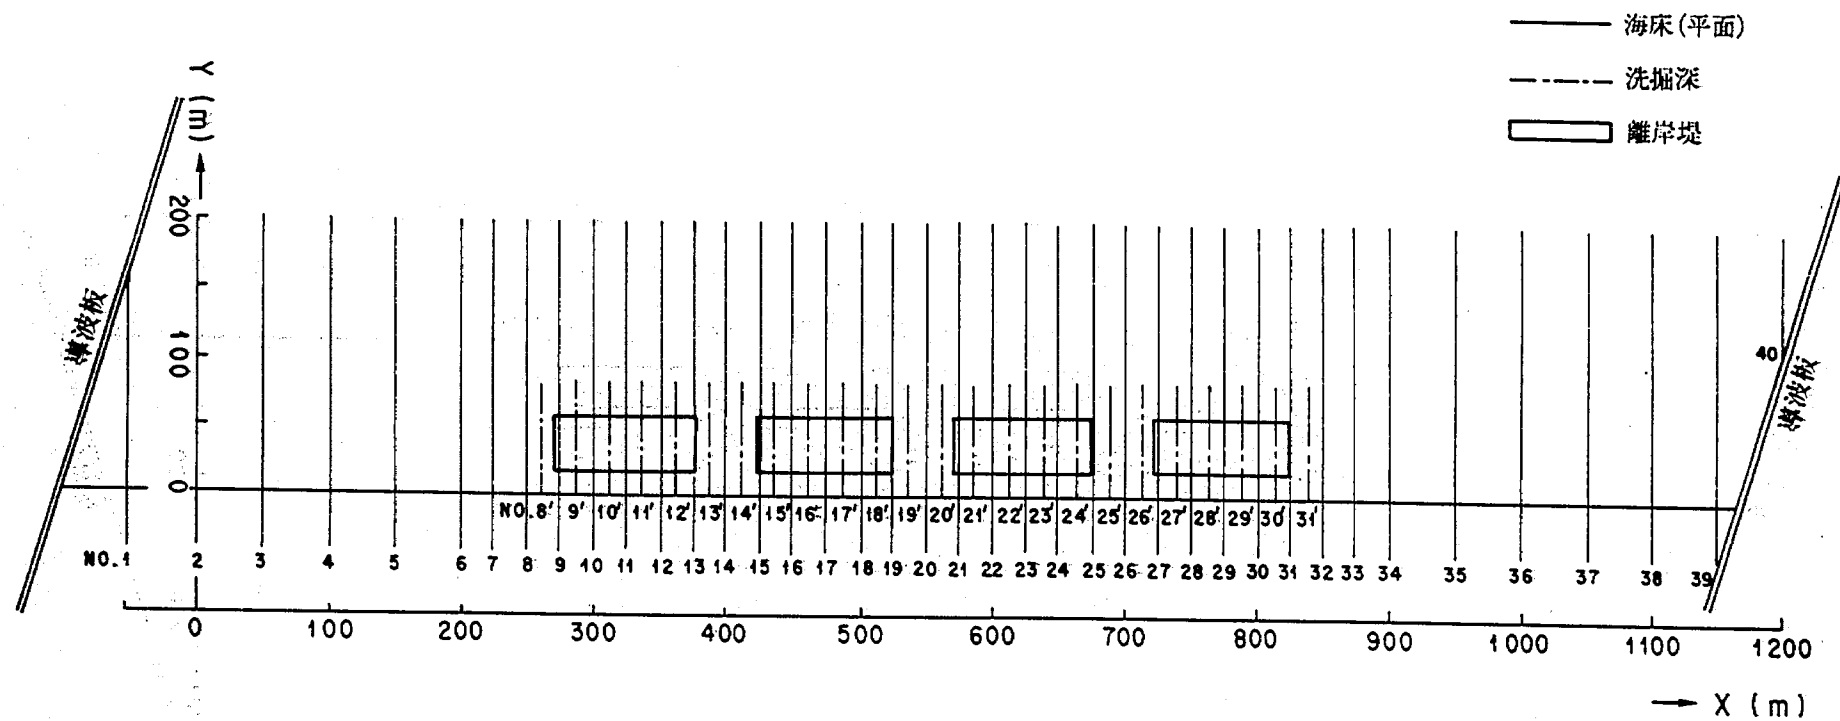


図 4.11 海床・洗掘深の測線図 (ケース 3)

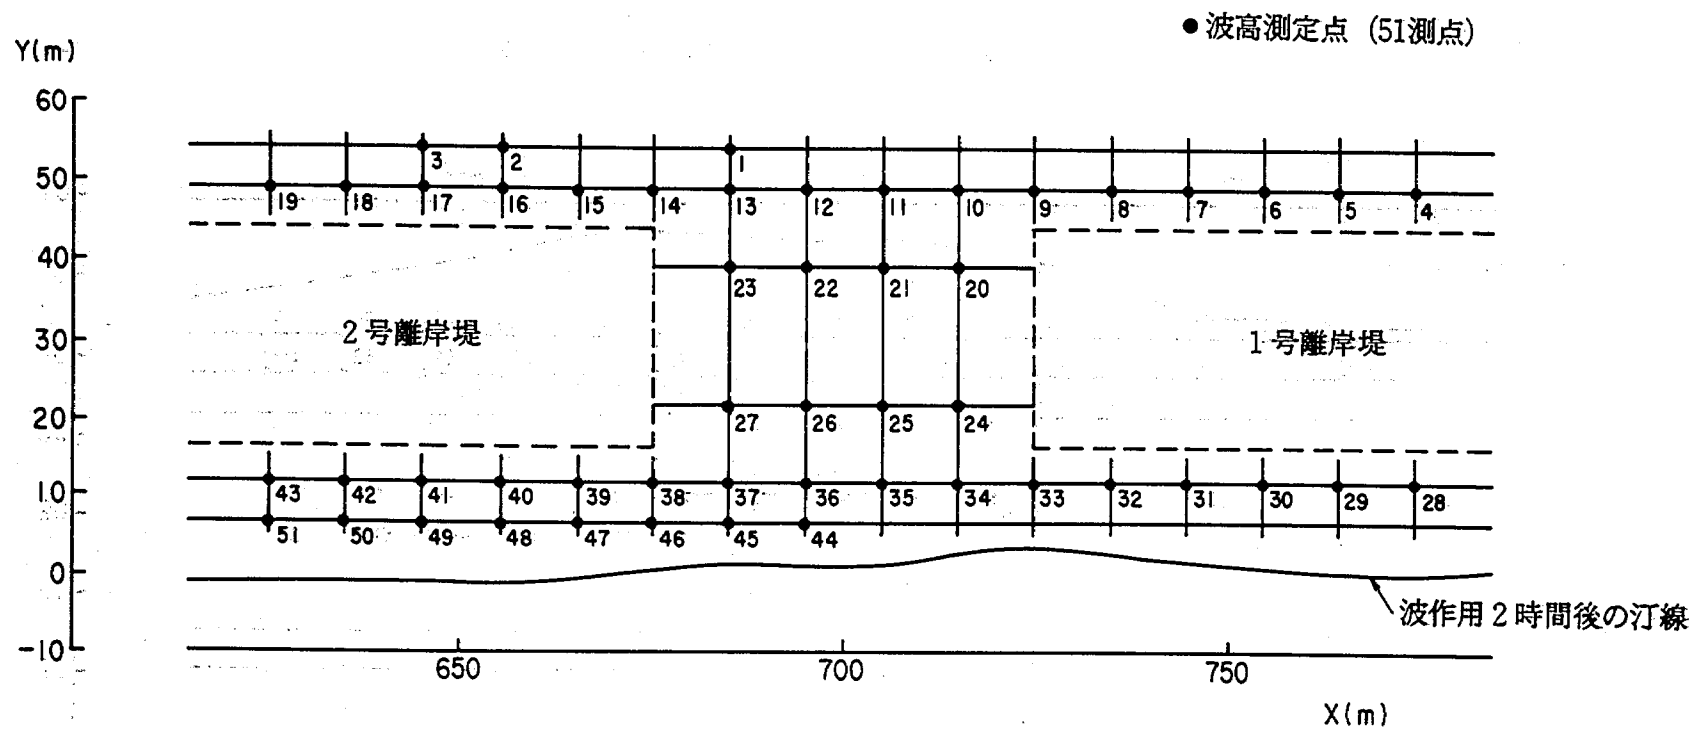


図 4.12 波高分布測定点位置図 (ケース 1)

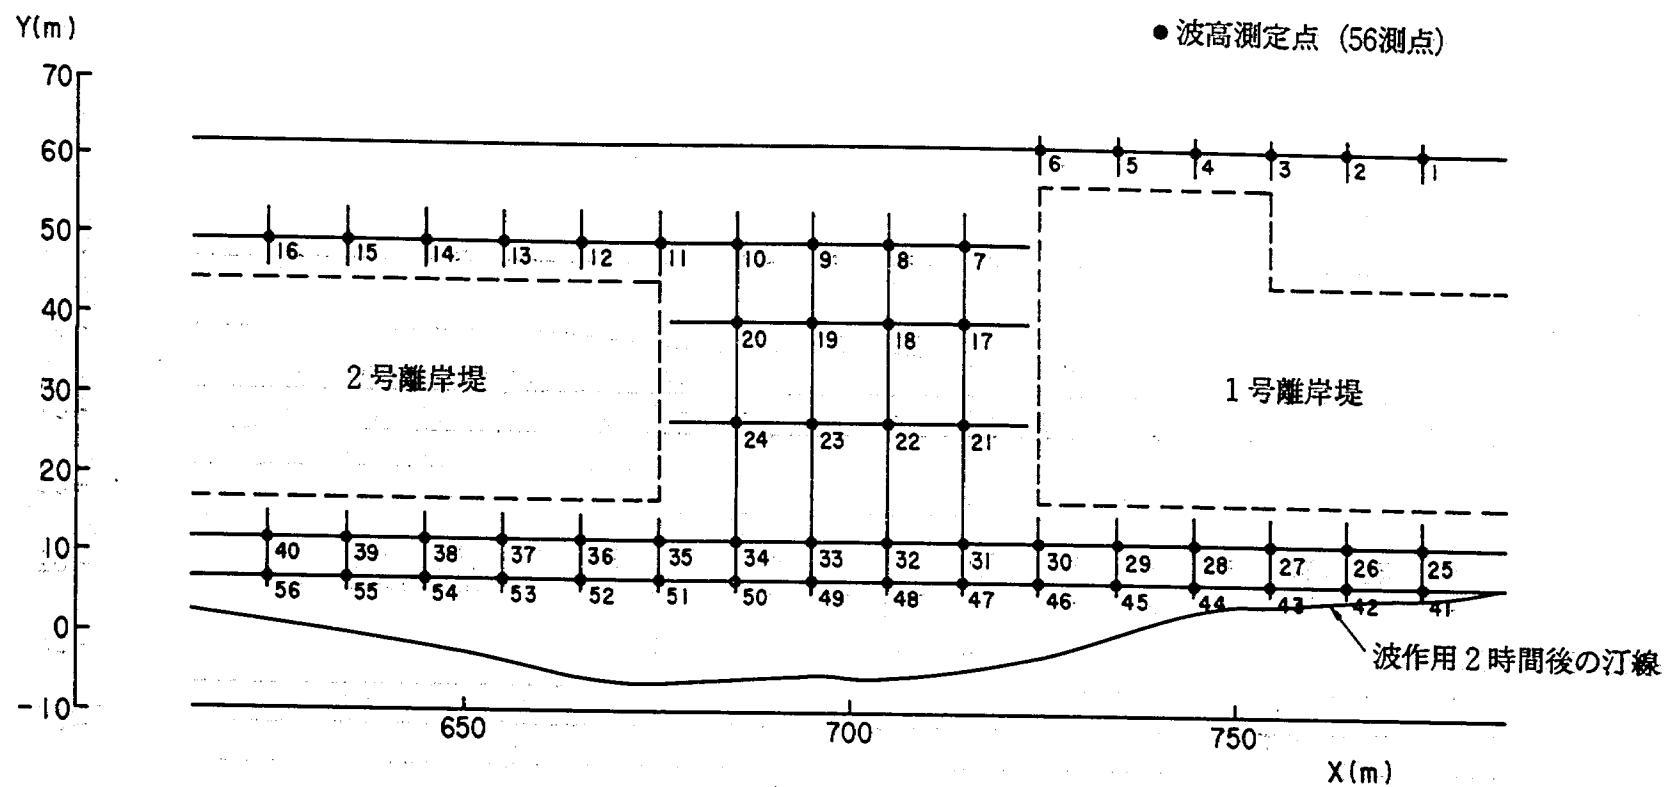


図 4.13 波高分布測定点位置図 (ケース 2)

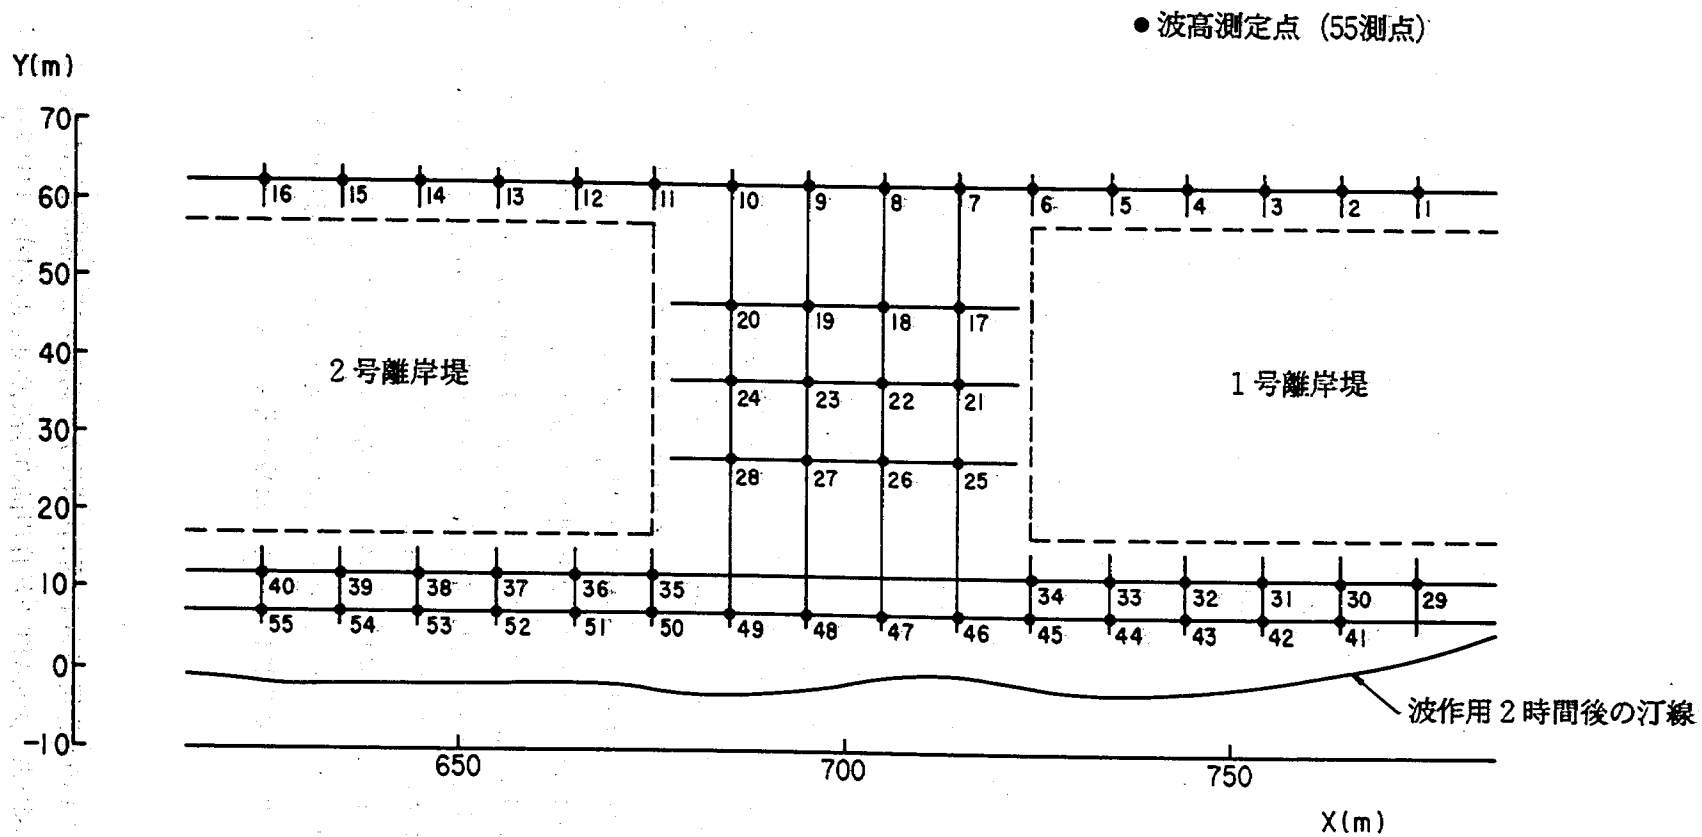


図 4.14 波高分布測定点位置図 (ケース 3)

5. 実験結果

5.1 汀線変化

各ケースの汀線変化を、図5.1～5.3に示す。図には、離岸堤の沿岸方向位置も同時に示してある。図の右側が漂砂の上手側であり、上手側より4基の離岸堤をそれぞれ、1号堤から4号堤と呼ぶことにする。図中には、実験に用いた離岸堤形状の概略を示した。また、各ケースごとに波作用前および波作用後2, 4, 6時間の汀線形状を示した。

図5.1は、暫定半断面形状（ケース1）の汀線変化である。1, 3および4号堤の背後にトンボロ状の地形が形成されている。トンボロの発達は、0時間から2時間にかけて著しく、4時間に発達のピークを示す。4時間から6時間にかけては、1, 3号堤はやや、4号堤では著しくトンボロが後退している。離岸堤開口部での汀線変化は、3号堤と4号堤の間で後退しているものの、その他では現われていない。またトンボロの発達する位置は、離岸堤中央部よりも、漂砂の上手側に片寄っている。

図5.2に示したケース2の場合、1号堤と4号堤の背後にトンボロが形成されている。双方のトンボロとも波作用後4時間に発達のピークがあり、4時間から6時間にかけては、汀線は後退している。これはケース1の場合と同様な特徴である。

図5.3に示したケース3の場合、波作用後4時間で、1号堤背後のトンボロが離岸堤位置まで達した。図中には構造物設置位置の岸沖方向距離は示されていないが、実際には、離岸堤は16m付近から沖に向って設置してある。1号堤および4号堤の背後には、各時間を通じてトンボロが形成されている。しかし、2号堤と3号堤の背後では、測定時間によって特徴が異っている。2号堤背後の汀線は、波作用後2時間まではほとんど変化していないが、2時間から4時間にかけて前進し、トンボロ状の地形を形成した。しかし4時間から6時間にかけて後退し、6時間ではトンボロ状の地形はなくなっている。一方、3号堤背後の汀線は、波作用後2時間までに前進し、トンボロ状の地形を形成したものの、2時間から4時間にかけて後退している。しかしその後前進し、6時間には再びトンボロ状の地形を有している。4号堤背後の汀線は、4時間でトンボロの発達のピークをなし、その後後退している。これは、ケース1, 2と共通した特徴である。

ケース1, 2, 3について、トンボロが著しく発達する1号堤で比較すると、ケース3のトンボロが最も発達しており、ケース1と2は、それほどの違いはない。これは離岸堤形状の違いにより、透過率がケース1, 2に比して、ケース3で著しく小さいためと考えられる。

5.2 地形変化

図5.4(1)～(3)に、ケース1の波作用前および波作用後2, 6時間の等深線図を示した。

波作用後6時間の等深線図である図5.4(3)と波作用前の等深線図である図5.4(1)を比べると、T.P. - 6mと、T.P. + 2mの間の等深線は変化が大きいのにに対し、T.P. - 8mとT.P. + 4mの等深線は、ほぼ元の形状を保っている。このことにより、漂砂の移動範囲は、T.P. 約 - 8mから、T.P. 約 4mと言える。2時間後の等深線図である図5.4(2)でみると、離岸堤周辺の地形変化は離岸堤の下手側部分の岸側で侵食し、上手側部分の沖側に堆積している傾向が分かる。ただし2号堤の上手にあたるX=

650 m 付近では、離岸堤の岸側でも侵食がみられる。これは汀線変化でトンボロが発達しないのと同じである。6 時間後の図 5.4 (3) では、さらに侵食、堆積ともに大きくなっている。離岸堤群の上手端である $X = 850$ m 付近および、下手端の $X = 250$ m 付近の地形の状況は、上手端ではしだいに汀線が前進してなめらかに 1 号堤部分に接続しているのに対し、下手端では、4 号堤のすぐ下手で急に大きく汀線が後退している。これは波が斜め入射するためである。また、離岸堤群の上手に位置する $X = 950$ m 付近での T.P. - 6 m の等深線をみると、初期地形と比べて沖側に移動していることから、冲向漂砂の存在が考えられる。

図 5.4 (4)~(6) には、ケース 2 の波作用前および波作用後 2, 6 時間の等深線図を示した。ほぼケース 1 と同様の特徴がみられる。

図 5.4 (7)~(9) に、ケース 3 の波作用前および波作用後 2, 6 時間の等深線図を示した。ケース 3 もケース 1, 2 とほぼ同様の特徴がみられる。しかし、波作用後 6 時間の、図 5.4 (9) とケース 1, 2 のそれぞれ波作用後 6 時間の図 5.4 (3), (6) を比べると、例えば、ほぼ 2 号堤の岸側にあたる、 $X = 550$ m から $X = 675$ m の間の $Y = 10$ m 付近をみると、ケース 1, 2 では全域にわたって、T.P. - 2 m より低いのに対し、ケース 3 では、T.P. - 2 m より高い部分があるなど、侵食がケース 1, 2 に比べて少なくなっている。

次に測線ごとの横断地形の時間的变化を図 5.5 (1)~5.5 (6) に示す。

図中、横軸は初期地形の汀線位置 $Y = 0$ からの距離で、縦軸は T.P. からの高さである。各ケースとも、離岸堤群内での離岸堤による地形変化をみるため 3 号堤を選び、その上手側と下手側に位置する測線 No. 16 ($X = 450$ m) と No. 18 ($X = 500$ m) について記述する。

図 5.5 (1) は、ケース 1 の測線 No. 16 の断面図であり全体的にみると侵食域である。離岸堤の岸側では波作用後 2 時間までに、T.P. ± 0 m より上で堆積し下で侵食する形で勾配が急になり、その後、平行移動したように後退している。また、6 時間後で顕著だが離岸堤ののり先で、沖側、岸側とも洗掘がみられる。離岸堤は 2 時間後まで大きく沈下するが、やや沖側にくずれるようにして沈下している。離岸堤の沖側には反射波の $1/2$ 波長のサンドバーが生じている。

図 5.5 (2) は、ケース 1 の測線 No. 18 の断面図である。全体に堆積傾向にあり、T.P. + 2 m 付近にバームが形成されている。No. 16 と同様に、離岸堤は 2 時間後までにやや沖側にふくらむようにして、大きく沈下する。沖の反射波によって形成された $1/2$ 波長のサンドバーは、侵食部分が少ないため、No. 16 にくらべると明瞭でない。

図 5.5 (3) は、ケース 2 の測線 No. 16 の断面図である。離岸堤の岸側では、ケース 1 と同様に急勾配化するように侵食している。しかし、ケース 1 では T.P. ± 2 m より高い地点では一旦堆積しその後侵食しているのに対し、ケース 2 では T.P. ± 0 m より低い地点で大きく侵食し、T.P. ± 0 m より高い地点ではやや堆積するがほとんど変化しないという状況で急勾配化している。離岸堤の沈下は、とくに突堤部になった部分で小さくなっている。また沈下のしかたはケース 1 と同様、やや沖側にふくらむようにして沈下している。沖合のサンドバーはケース 1 と比すると明瞭ではない。

図 5.5 (4) は、ケース 2 の測線 No. 18 の断面図で 3 号堤の上手に位置する測線である。汀線変化でトンボロの形成が明瞭でないのと同様に、侵食域とも堆積域ともいえず、断面変化も岸側で侵食し、沖側でやや堆積している。岸側の侵食部は No. 16 と同様に侵食によって急勾配化している。離岸堤の沈下に関しては、2 時間後まで沈下が大であるとはいえず 6 時間後まで沈下している。沈下のしかたは、ケ

ース1と違い局所的な違いはみられず、全体的に沈下している。沖のサンドバーはほとんどみられない。

図5.5(5)は、ケース3の測線No 16の断面図である。3号堤の下手に位置する断面で、岸側の侵食は2時間後までにT.P. ± 0 m以深が侵食することで急勾配化しているが、T.P. ± 0 mより高い位置でも時間によっては堆積している。離岸堤の沈下は、ケース2の測線No 16の断面図と同様で潜堤となっている対策工の部分は沈下が少ない。沈下のしかたもケース2の測線No 18と同様で、沖側に倒れるようにではなく先端付近が一様に沈下している。沖側は堆積傾向にあり、サンドバーもケース1およびケース2と比較すると不明瞭となっている。

図5.5(6)は、ケース3の測線No 18の断面図である。離岸堤の岸側の地形は、時間によって複雑に変化する。3時間後に明瞭なバームが形成されているが、その後侵食し6時間後には不明瞭な形となって堆積している。離岸堤部では波作用前と波作用後6時間を比較すると、測定の際のばらつきの範囲内で有意な変化があるとはいえない。離岸堤の沖側は全体的に堆積しているが、反射波による1/2波長のサンドバーは、ケース1の測線No 16と同様にはっきりしている。

以上の図から共通して地形変化のおこる限界高さは、T.P. $+2 \sim +3$ mであり、漂砂の移動限界水深はT.P. $-10 \sim -12$ mである。また、図5.5(2)、(6)のケース1とケース3の測線No 18の断面図では、岸沖方向にほぼ全域にわたって堆積傾向であることから、離岸堤の沖側にみられるバーなどの地形変化は反射波、つまり岸沖漂砂によるものであるが、測線全域にわたっての堆砂は沿岸漂砂によるものと考えられる。

次に離岸堤周辺の地形変化の平面図を、図5.6～図5.8に示す。波作用後6時間の地形と初期地形を比較して、変化量を求め、堆積を正、侵食を負として表示した。

図5.6に示したケース1では、1号堤と3号堤の上手部分の岸側で2 m以上の堆積がみられる。離岸堤の沖では岸側ほど堆積が大きいところはないが、それでも、1, 2号堤の上手側端部と、各離岸堤のり肩の沖合35 mほどの地点で1 m以上の堆積がみられる。また、理由は不明であるが、堤のり先付近での堆積が堤中央から上手端が中心であるのに対し、沖ではさらに上手側へ片寄ってゆく傾向がみられる。また、開口部では下手側離岸堤の岸側端部で堆砂する傾向が2, 4号堤から分かる。侵食は離岸堤下手部分の岸側で大きく、しかも1号堤の岸側では侵食深さは最大で1.5 m程度であったのが、2号堤の岸側で2 m、3号堤の岸側で2.5 mと大きくなり、4号堤の岸側では5 m以上としだいに侵食深さが大きくなる。また侵食領域も拡大している。これは、上手からの流入量よりも下手への流出量が多いという傾向が、拡大していくためである。

次にケース2の離岸堤周辺の地形変化を図5.7に示した。ケース2では離岸堤の岸側の堆積は最大で1 mしかなくて、ケース1と比較するとそれほど大きくない。これは波作用後6時間において、既に離岸堤部への漂砂の供給量が減少してしまい、トンボロも後退しはじめた時期だからである。本来なら、波作用後4時間か5時間でのデータを用いるべきであるが、4時間および5時間では、離岸堤周辺での洗掘形状の測定を行っていないため波作用後6時間のデータを用いた。また、1号堤の影響で、2, 3号堤での堆積量が少なくなっているのは、汀線変化でトンボロの形成が明瞭でないことと同様である。ケース1と比較した場合のケース2の特徴としては、離岸堤下手側に対策工として突堤状にブロックを出したため、離岸堤下手部分の沖側で、ケース1で侵食域であった部分が減少し、堆積域に変っている部分もあることがあげられる。堆積域は1, 3号堤ではほぼ突堤部ののり先まで、2, 4号堤でものり肩から5 m程沖まで達している。これは対策工の期待した効果であって、

離岸堤の沖側の水深が浅くなったものである。また、ケース1では離岸堤の沖で、変化高の等しい地点が沖にいくに従って初めは下手に向うのに対し、ケース2では初めから上手側に向う傾向がある。侵食域については離岸堤より岸側の侵食域が範囲、量、ともに1号堤から4号堤にかけて、次第に大きくなる点はケース1と同様である。しかし、開口部において対策工のすぐ下手での侵食が、2,3号堤の下手で1.5m以上に達している。これも対策工による影響と考えられる。

図5.8に、ケース3での離岸堤周辺の地形変化を示した。ケース3も、1号堤の影響が大きく、1号堤岸側の堆積高さは、3m以上に達している。全体的傾向はケース1と同じであり、離岸堤の沖での変化高の等しい地点も、のり肩から20mほど沖までは下手に連なっている。しかし全体的に堆積域が増えており、離岸堤の沖側の堆積は1,2,4号堤の沖側で、1.5m以上の部分がみられる。さらに開口部での堆砂領域も広がっている。また岸側下手の侵食域は、1号堤から4号堤へと侵食深さが大きくなるのはケース1,2と同じであるが、侵食範囲にはあまり変化がない。

ケース1,2,3に共通していえることは、離岸堤の沖側、岸側をとわず、上手側で堆積し、下手側で侵食する傾向があることと、1号堤による漂砂捕捉効果が大きいこと、1号堤の岸側、沖側で堆積が大きく、2号堤で小さいことである。

5.3 入射波高の経時変化、波高分布および流況

3台の波高計で測定した入射波高の経時変化を、ケース1,2,3のそれぞれについて図5.9～5.11に示した。測定波高にはバラツキが目立つが、実験全体をとおしての平均波高は、ケース1,2で2.3m、ケース3で2.2mとなっており設定条件よりやや低い、平均値としては同じくらいである。

図5.12～図5.14に、各ケースごとの波作用後1.5～2時間での、離岸堤1号堤と2号堤の間の波高分布を示した。図5.12は、ケース1の波高分布である。開口部の2号堤側やや沖合で波高が高く最大で4mとなるのに対し、1号堤やや沖合では、2.5m～3mである。離岸堤より岸側では、離岸堤の消波効果で、当然波高は小さいが、1号堤側が2号堤側よりも小さく、開口部の中央について非対称な形になっている。以上のことは、波の入射方向がやや上手からであることの影響と思われる。また、開口部では、碎波後の波高分布はほぼ汀線に平行に減衰している。図5.13にケース2の波高分布を示した。開口部の2号堤側やや沖合で4.5mと最大の波高を示し、1号堤側やや沖合では3mと比較的小さく、また離岸堤より岸側および開口部でも2号堤側で波高が大きいのはケース1と同様の傾向である。しかし開口部での等波高線は、ケース1と異なり岸沖方向にのびる傾向がある。これは、離岸堤下手に突堤部をつくったため、その遮蔽領域となる開口部の1号堤側では波高が減衰するのに対し、2号堤側には減衰しない波が入ってくるため、非対称性が強くなるためと思われる。図5.14は、ケース3の波高分布である。開口部の2号堤側やや沖合で、最大波高3.5mを示し、1号堤側では2.5mであることや、離岸堤より岸側で波高が小さくしかも2号堤側がやや大きい非対称な分布であることなど、ほぼケース1と同様の傾向を示す。しかし最大波高が3.5mであるのをはじめ、碎波前の波高はケース1と比して小さく、碎波後の波高の減衰のしかたもゆるやかである。

流況観測は、波作用後2～2.5hrに行った。結果を図5.15～図5.17に示す。図には碎波位置も示した。

図 5.15 に示したケース 1 では、離岸堤の沖で、上手から下手に流れる 0.3 m/sec 程度の流れを中心に、離岸堤を上手から下手へ斜めに横切って岸側に向う流れと、開口部で上手側離岸堤の岸側から下手側離岸堤の沖側へ斜めに出る流れがあり、特に 3 号堤と 4 号堤の間で顕著である。これは、図 5.4 (2) に示した等深線図において、離岸堤の岸側下手で侵食し沖側上手に堆積するのと同じである。開口部から沖へ出る流れは、離岸堤の沖 50 m 程度までで汀線に平行な流れになる。

図 5.16 に示したケース 2 でも、ほぼ同様の流れがみられるが、開口部で沖側の下手へ斜めに出る流れが、各開口部ともケース 1 に比べて顕著となっている。これはケース 2 の地形変化で突堤部下手の侵食が大きいことに対応する。また、ケース 1 では、各離岸堤部でみられた、離岸堤を沖側の上手から岸側の下手へ斜めに越えてくる流れが、ケース 2 の 3, 4 号堤ではほとんどみられない。それに対し、3, 4 号堤では突堤部を上手から下手へ横切る流れが見られ、また 1, 3 号堤で顕著であるが、突堤部をまわり込んで岸へ向う流れがみられる。

図 5.17 に示したケース 3 ではケース 1 と同様の流れがみられ、岸に向う流れも各離岸堤部で堤体を斜めに越えてくる。しかし、2, 3 号堤付近で顕著なように離岸堤をまわりこむ流れもみられ、これはほぼ開口部を岸側に流れてくる。これは開口部から沖側へ流れ出る流れについても同様で、ケース 2 の突堤部でもみられることから、堤幅が大きいと思われる。

また、1 号堤の下手部分の岸側で流れの緩い場所が各ケースでみられる。これは、等深線図で分かるように、1 号堤上手の岸側の地形がトンボロの発達も顕著で水面下も堆積がみられ、このため上手側からの流れがあまりないと思われる。この離岸堤下手部分の岸側の流れは、トンボロの発達しない傾向にあるケース 1, 3 の 2 号堤で比較的速く、発達するケース 1, 3 の 3 号堤で遅くなっている。これも同じ理由と思われる。

5.4 漂砂捕捉率

直線状海岸を考え、汀線に平行に X 軸をとる。時間 t_0 に、 $x = x_0$ なる断面を通過する沿岸漂砂量を $q(x_0, t_0)$ と表す。 x の正方向への移動量を、 q の正方向とする。侵食も堆積も生じない平衡海岸を考えれば、全ての地点で漂砂量は一定となる。離岸堤を設置した場合、漂砂量は場所的に不均衡となる。図 5.18 に示すように、離岸堤周辺での漂砂量の変化を A, B, C と表す。A は離岸堤の影響で漂砂量が減少しはじめる場所、B は漂砂量が最低となる場所、C は離岸堤の影響区間から離れて漂砂量が一定となる場所である。平面水槽を用いた模型実験の場合、水槽側面で漂砂が遮断され、漂砂量は 0 となる。

いま、時刻 t における捕捉率 $r(t)$ を式 (5.4.1) で表わす。

$$r(t) = \{q(x_A, t) - q(x_B, t)\} / q(x_A, t) \quad (5.4.1)$$

漂砂の移動量 q を直接測定することは困難なため、地形測定から漂砂捕捉率を求める。

離岸堤設置時を時間 0 とし、時間 0 および時間 t に地形測定を行った結果から、位置 X における断面積の変化量 $A(x, t)$ を求める。 $A > 0$ の場合を侵食、 $A < 0$ の場合を堆積とする。次に、位置 X_0 から X までの累積土量変化を $S(x, t)$ と表す。実験水槽の場合、漂砂供給量は有限であり、上手側水槽側壁を X_0 とすれば、 $S(x, t)$ は、断面 X を t 時間に通過する沿岸漂砂量を表す。 $S > 0$ の場合、 X の正方向に、また $S < 0$ の場合、負方向に移動する。

離岸堤上手側の S が極大値をとる場所を X_A として、その場所の S を $S_{\max}$ とする。また離岸堤周辺で S が極小値をとる場所を X_B とし、その場所の S を $S_{\min}$ とする。このとき、離岸堤設置後 t 時間における漂砂捕捉率は、式 (5.4.2) で示される。

$$R(t) = \{ S_{\max}(t) - S_{\min}(t) \} / S_{\max}(t) \quad (5.4.2)$$

分母は離岸堤上手側での t 時間における侵食土砂量であり、分子は同じ時間内における離岸堤周辺での堆積土砂量である。海浜測定を繰り返し行うことにより、単位時間当たりの漂砂捕捉率を求めることができる。

実験の場合、漂砂の移動は右から左へと X 軸を負方向に進むため、漂砂の上手側を基準に検討を行った。各ケースごとに、各測線における断面積の初期断面からの変化を図 5.19 ~ 図 5.21 に示す。この断面積の変化を求めるに際して、離岸堤部の地形は離岸堤底部の沖側と岸側がそれぞれ海床と接した点を結んだ地形と考えた。つまり、図 5.22 に示した概念図の破線を、計算上海床とした。

断面変化図では、 ΔA が正を堆積、負を侵食とし、波作用後 2, 4, 6 時間の値を示した。また、計算の範囲としては、有意な地形変化を示す、 $Y = 140$ m までとした。

この断面積変化図を汀線変化図と比較すると、トンボロの形成がない場合でも断面積変化が正、つまり堆積になっているところもあり、また必ずしもトンボロが大であるところで、断面積変化も大であるとはいえないが、多くの場合汀線変化と傾向が一致している。図 5.23 ~ 図 5.25 に、汀線変化量と断面積変化量の関係を、各ケースごとに示した。3 ケースとも良好な線形関係を示すことが分かる。図中には、波作用後 2, 4, 6 時間の値をプロットした。これらの図から実験での平均的土砂移動高は、ケース 1 で 7.4 m、ケース 2 で 7.5 m、ケース 3 で 8.2 m となる。ケース 3 で、平均的土砂移動高がやや大きいのは、離岸堤の沖側でも堆砂効果が大きいためと考えられるが、有意な差とは思われない。

図 5.26 ~ 図 5.28 に、各ケースの初期地形からの土量変化を示した。この図は、漂砂の上手側の測線からの変化量を加え合せて累加土量変化図としたものである。図にはそれぞれ波作用後 2, 4, 6 時間の値を示した。各測線における累加土量の正の値は、その測線を右から左へ通過した土量を表す。また、各測定時間の間の土量の変化は、その時間内に通過した土量を表す。水槽の左端での土砂収支に、3 ケースのうち最大のケース 1 で、2750 m^3 の増加分があるが、最大変化量が 31000 m^3 であることを考えると、その 9% となりこの種の実験としては、十分な精度であると考えられる。

図 5.26 に示したケース 1 の場合、波作用後 2 時間と 4 時間の累積土量変化は、3 号堤と 4 号堤の背後で負に転ずる。これは離岸堤群により、上手側からの漂砂を全て捕捉したことを意味するものである。しかし、4 時間から 6 時間にかけては、離岸堤群を、約 12000 m^3 の砂が通過している。図 5.27 に示したケース 2 の場合、2 時間の累積土量変化は 1 号堤の中央付近で負に転ずる。また離岸堤群の位置での、4 時間と 6 時間の累積土砂量はあまり変化していない。これは離岸堤群内での漂砂の移動が少なかったことを意味する。図 5.28 に示したケース 3 の場合でも、2 時間の累積土量変化は、4 号堤背後で負に転じている。ケース 1, 2, 3 を比較すると、どのケースでも波作用後 2 時間では、累積土量変化が負に転ずる地点があるが、これは、0 ~ 2 時間で、離岸堤背後に形成されたトンボロの発達が著しいためと考えられる。また図中の離岸堤区間内の 300 m から 800 m の間の変化に注目すると、ケース 3 は、ケース 1 およびケース 2 の場合よりも左下りの傾向が強い。これは群内での、漂砂捕捉効果が、ケース 3 で顕著であることを示す。

離岸堤群へ流入する漂砂量は、1号堤より上手側に3m離れた測線No.36において計算した。その結果を図5.29に示す。図によれば、離岸堤群への漂砂の流入量が一定となっている間での勾配は、ケース2,3ではほぼ5000 m³/hrと同様であるのに対し、ケース1では、3700 m³/hr程度と、ケース2,3と比較して緩くなっている。またケース2の場合、5時間から6時間にかけての土砂量の増加が小さくなっている。これは、離岸堤群に一定の漂砂量を供給できなくなったことを示している。

表5.1に、各ケース別の時間ごとの漂砂捕捉率を示した。また、表には各時間ごとの離岸堤群上手での土砂減少量、つまり離岸堤への土砂の流入量を示した。ここでの捕捉率は、各ケースで、累積土砂移動量が最小となる測線No.12におけるものである。この測線は、4号離岸堤の中央部より50m上手の位置にある。

表5.1 漂砂捕捉率

	ケース1		ケース2		ケース3	
	漂砂捕捉率(%)	離岸堤部上手の土砂減少量(m ³)	漂砂捕捉率(%)	離岸堤部上手の土砂減少量(m ³)	漂砂捕捉率(%)	離岸堤部上手の土砂減少量(m ³)
2 h	109	15650	113	16769	107	17788
3 h	102	18519	85	22863	85	26200
4 h	118	21444	66	27788	95	27288
5 h	74	25119	58	32475	91	32100
6 h	58	30981	62	32288	70	35388

表のなかで、捕捉率が100%をこえるものがあるが、これは地形変化によって、部分的に漂砂が下手から上手へ流れるためである。表によれば、離岸堤群上手の土砂減少量が、30000 m³をこえると、ケース1,2については、捕捉率が60%におちるが、ケース3ではなお90%の捕捉率を保ち、ケース3の漂砂捕捉効果がすぐれていることが分かる。

5.5 離岸堤ブロックの沈下量

3ケースのうち、ケース2とケース3に関しては、図5.30および図5.31に示す位置で、テトラポッドの沈下高さを測定した。以下、その結果について述べる。

図5.32に、離岸堤の変化高の経時変化を示した。D₁地点について、1号堤から4号堤までの平均である。ともにA-A断面での沈下量が最も大きく、2.5m~3mに達している。次にC-C断面の沈下が大きく、B-B断面の沈下が最も小さく1m程度になっている。両端で沈下が大きく、中央部で沈下が小さいという傾向は、新潟海岸での現地調査の結果⁹と同じである。また、A-A断面での沈下が大きいののは、離岸堤の下手側で侵食が著しいという地形変化の結果と一致する。経時変化をみると、A-A断面及びC-C断面では、波作用後2時間までの沈下量が大きく、それ以降の沈下量は

小さい。設置後の初期の沈下が大きいの、新潟海岸の現地調査と同様の結果となっている。しかし B-B 断面については、波作用後 2 時間の後も、沈下が進行している。次にケース 2 とケース 3 を比較すると、どの断面でも、ケース 3 のほうが沈下は少ない。これも地形変化で侵食が少ないのと同じである。

図 5.33 に、離岸堤の変化高の沿岸方向分布を示した。図の横軸は、各離岸堤の下手側端部からの沿岸方向距離である。図中にプロットした点はそれぞれ 1 号堤から 4 号堤までの平均値である。この図からも、沈下量が離岸堤の両端で大きく中央部で小さいことが分かる。また、どの場合も D_2 地点の沈下量が D_1 地点よりも小さいが、A-A 断面で顕著な違いがでている。これは、A-A 断面の位置する離岸堤下手の岸側で侵食が大きいため、 D_1 地点での沈下が大きく、これに対し D_2 地点は中央部に位置するため、沈下が小さくなるためである。また、A-A 断面でケース 2, 3 の地点 D_1 と D_2 の沈下の減少幅が、ほぼ同等であることと、地形変化がケース 2 の場合、突堤部の下手で侵食が大きいのことを考え合えると、地点 D_2 の沈下量は、地点 D_1 の沈下量に依存すると考えられる。

図 5.34 に、離岸堤変化高の岸沖方向分布を示した。図の横軸は、初期汀線設置位置 $Y=0$ からの岸沖方向距離である。図中の点は、1 号堤から 4 号堤までの平均である。ケース 2 の B-B 断面および C-C 断面は、暫定半断面と同じであるので 2 点のみとなっている。ケース 3 で、最も沖側の離岸堤異形ブロックの沈下が特に小さいが、これは対象としている異形ブロックが一層目だからである。また、岸側と沖側を比較すると、ほとんどが岸側の異形ブロックの沈下が大きくなっている。これは前述した新潟海岸とは逆の結果になっているが、新潟海岸の離岸堤の設置水深が、T.P. -2.5 m ~ -3.5 m なのに対し、本実験の富士海岸では、T.P. -6.0 m 程度であることの影響と思われる。また、ケース 2 とケース 3 を比較した場合、ケース 3 の沈下が小さくなっているが、B-B 断面においてその差が小さい。これは B-B 断面がケース 2 の突堤部分のすぐ上手に位置し、堆積の効果が著しいことにより沈下が小さくなるためと思われる。

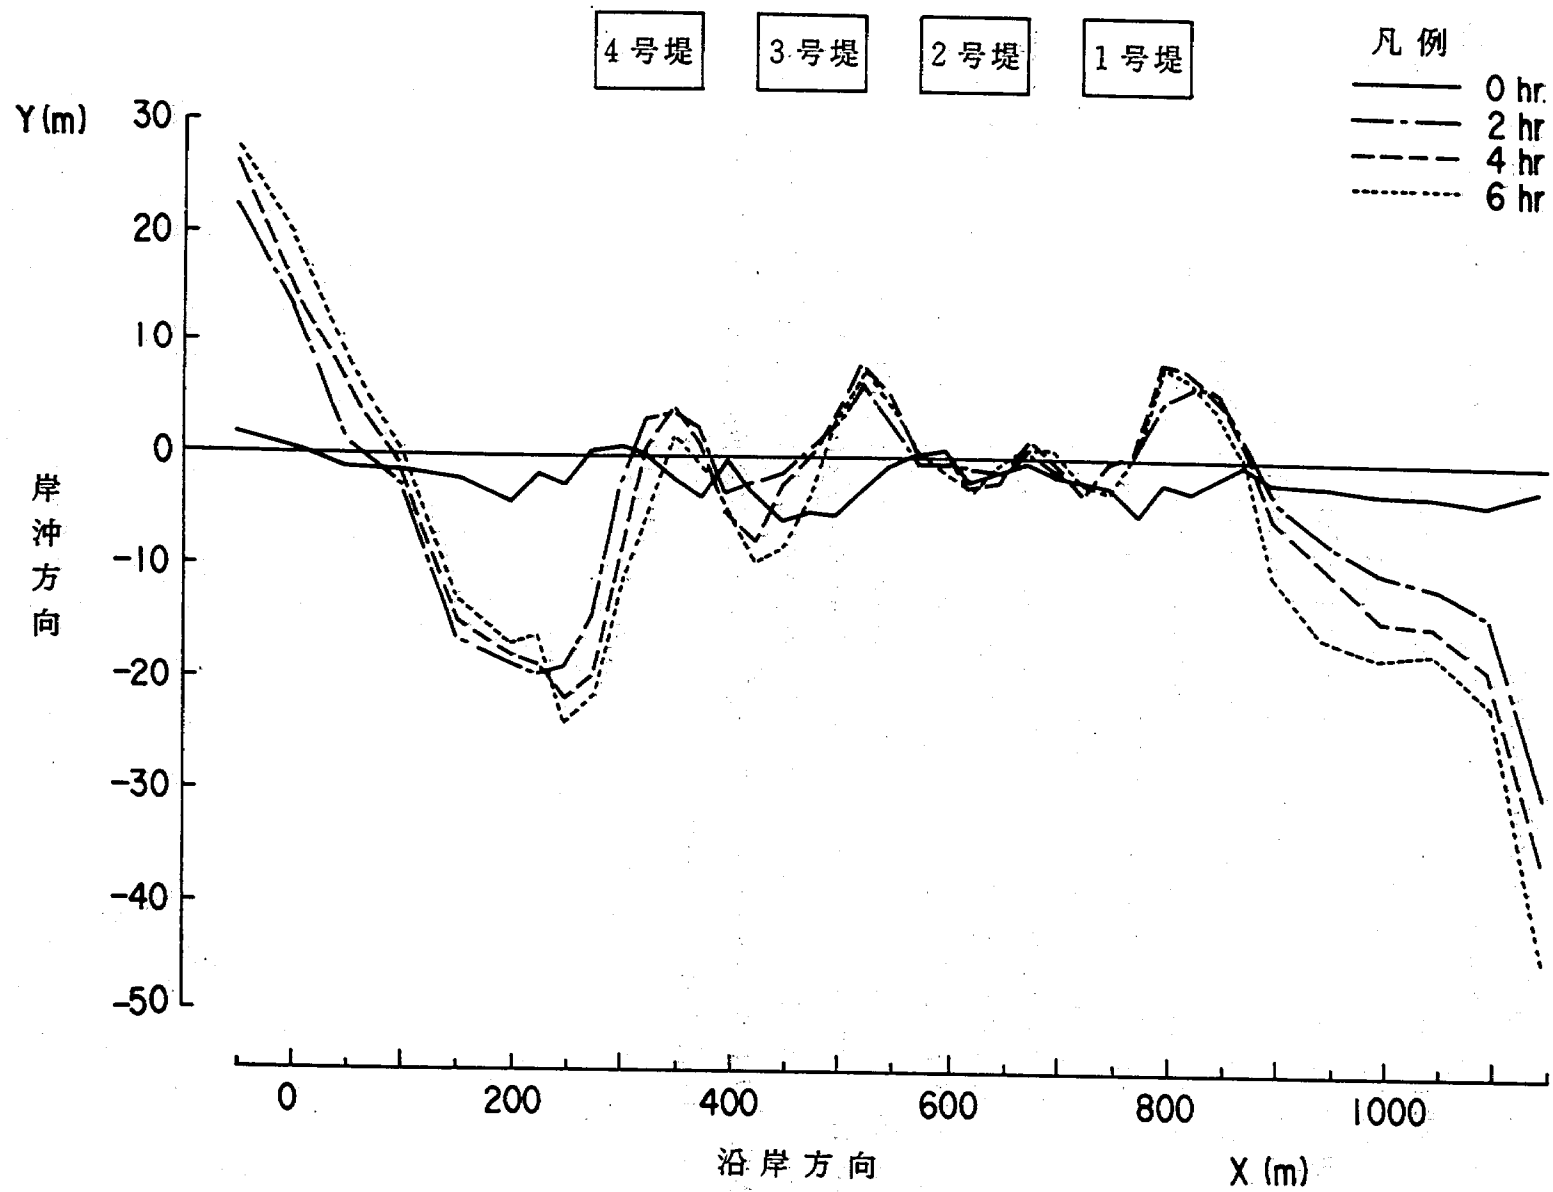


図 5.1 汀線の経時変化図 (ケース 1)

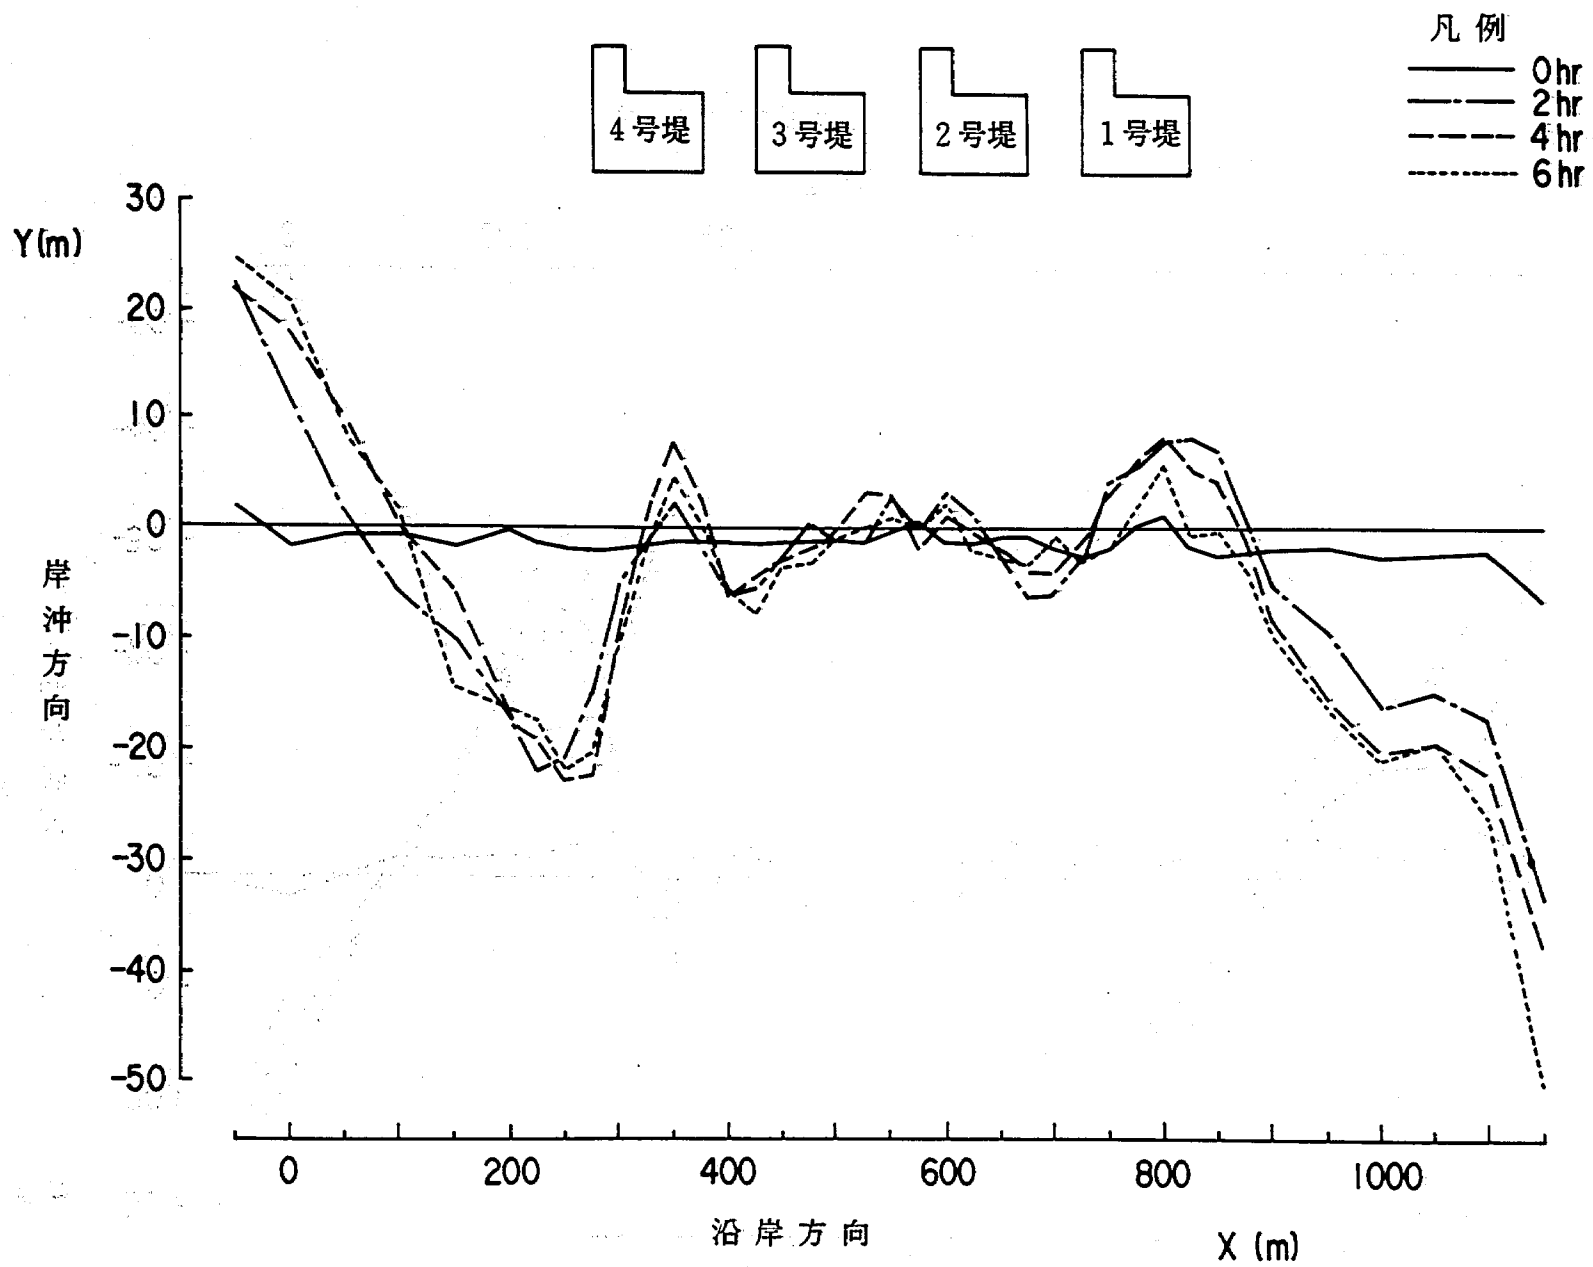


図 5.2 汀線の経時変化図 (ケース 2)

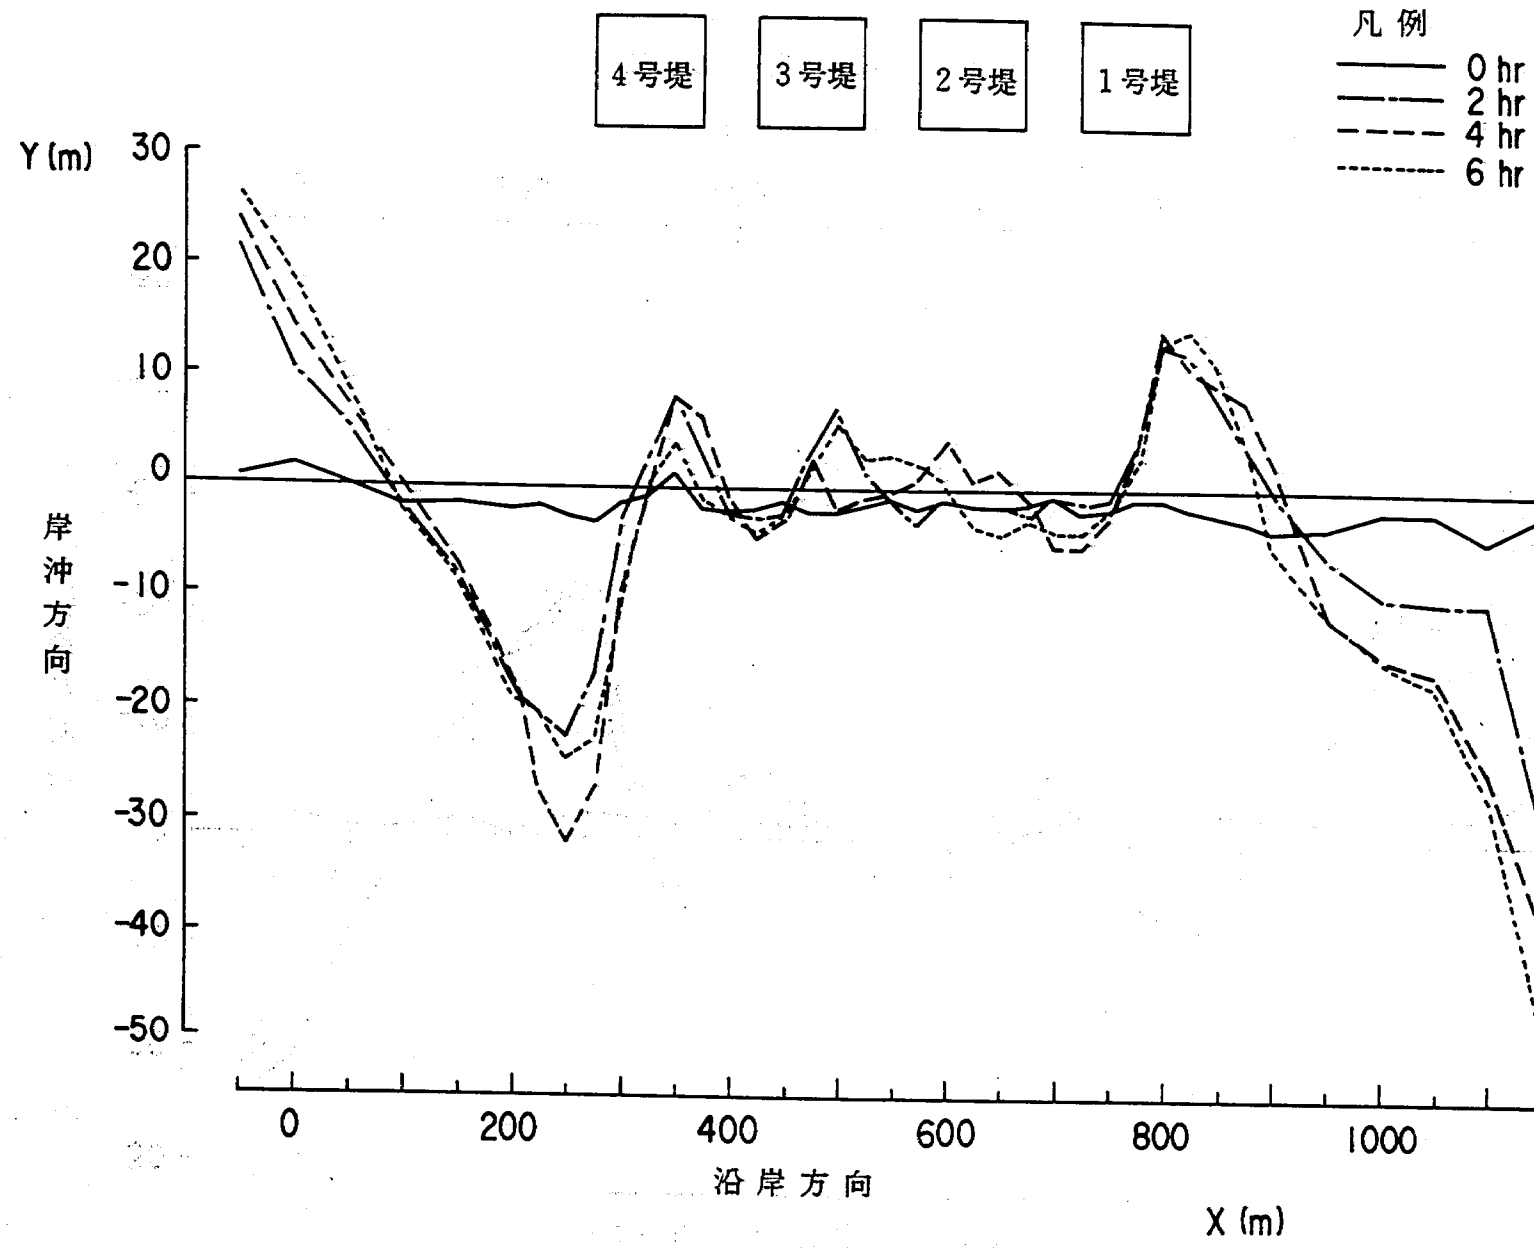


図 5.3 汀線の経時変化図 (ケース 3)

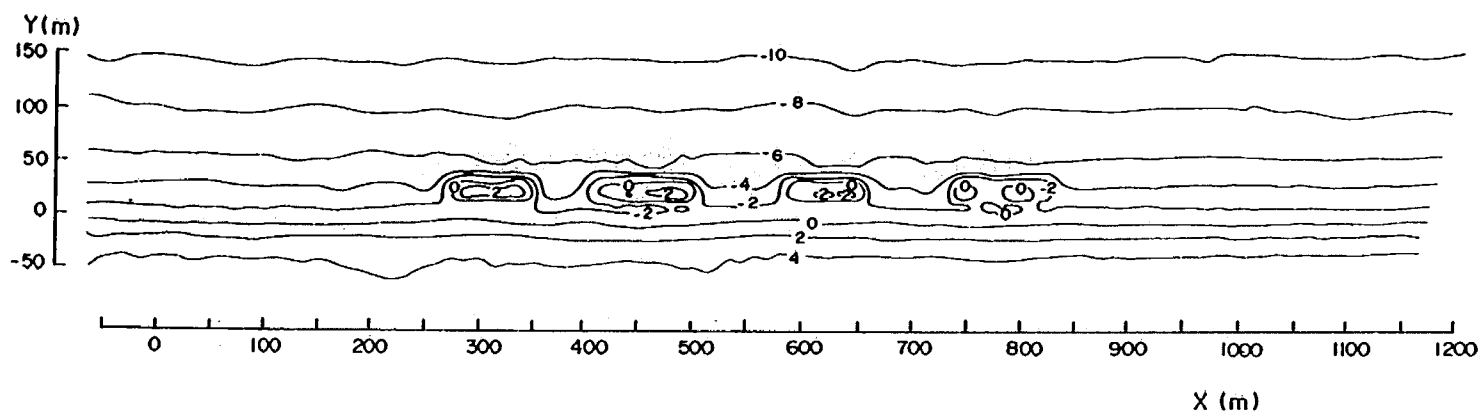


図 5.4 (1) 等深線図 (波作用後 0 時間, ケース 1)

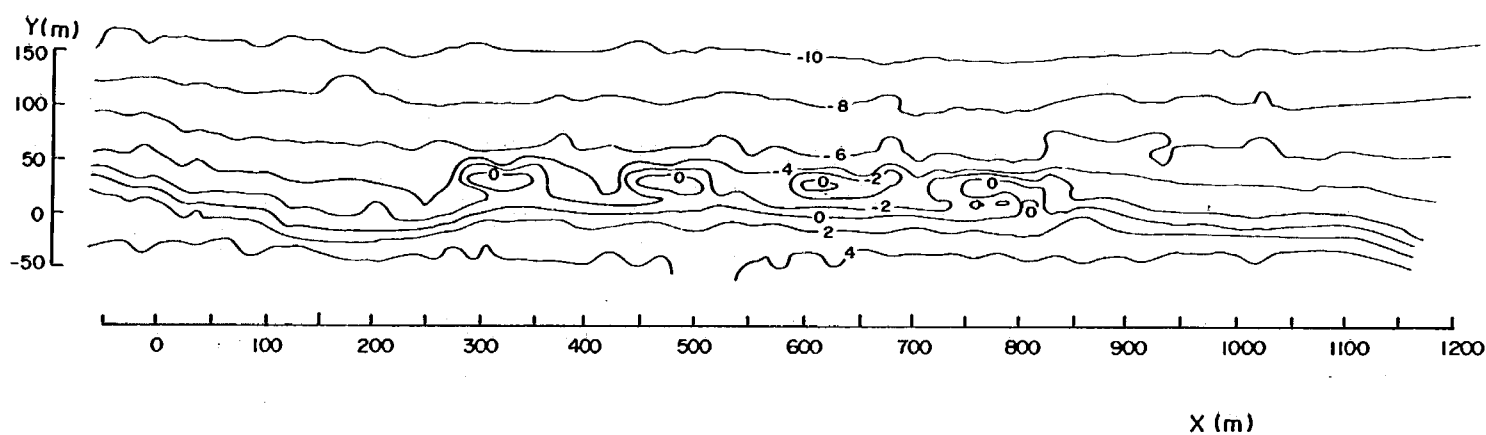


図 5.4 (2) 等深線図 (波作用後 2 時間, ケース 1)

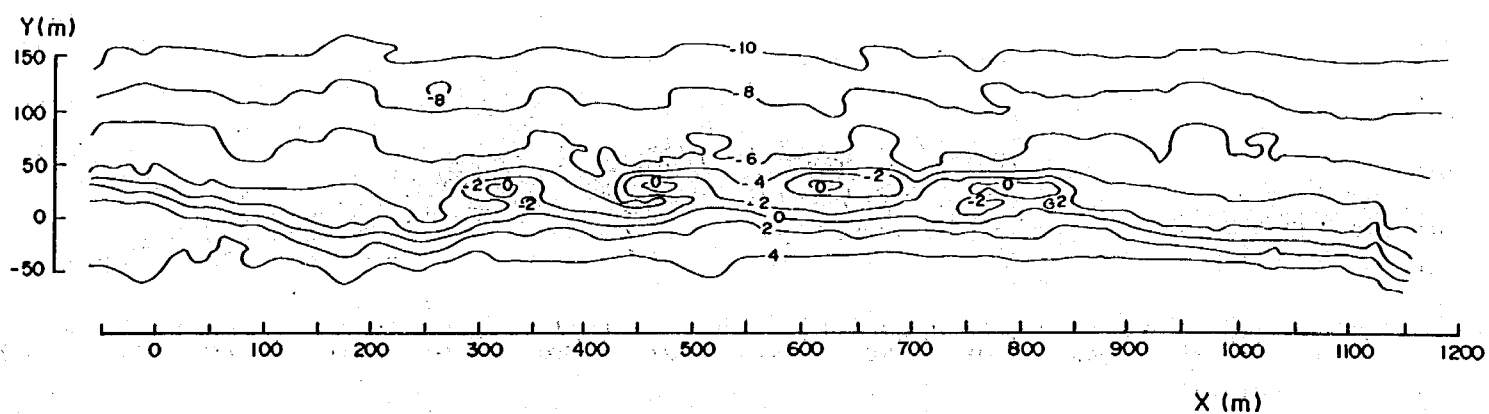


図 5.4 (3) 等深線図 (波作用後 6 時間, ケース 1)

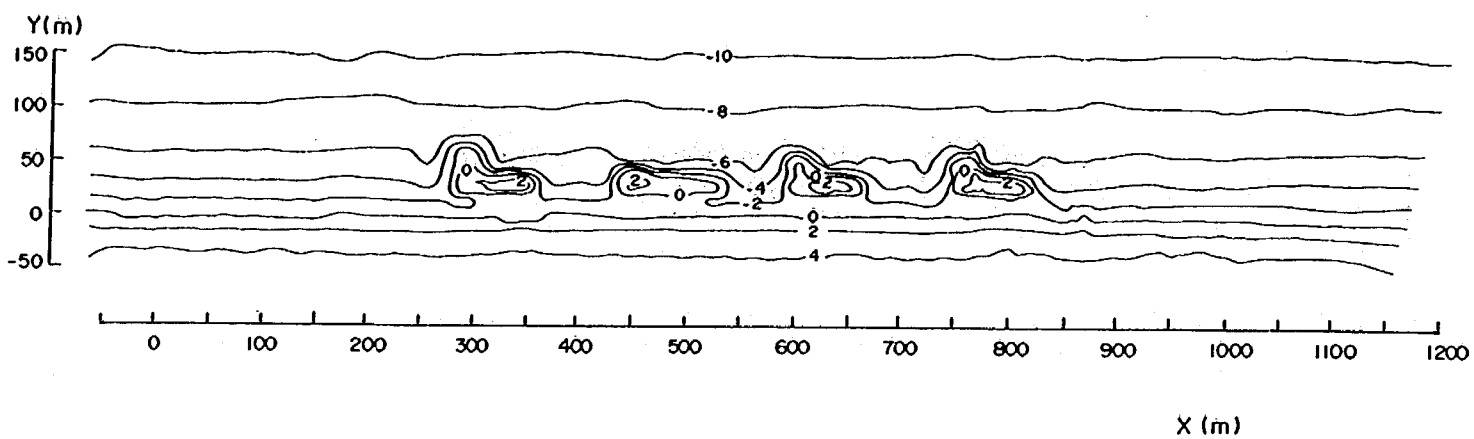


図 5.4 (4) 等深線図 (波作用後 0 時間, ケース 2)

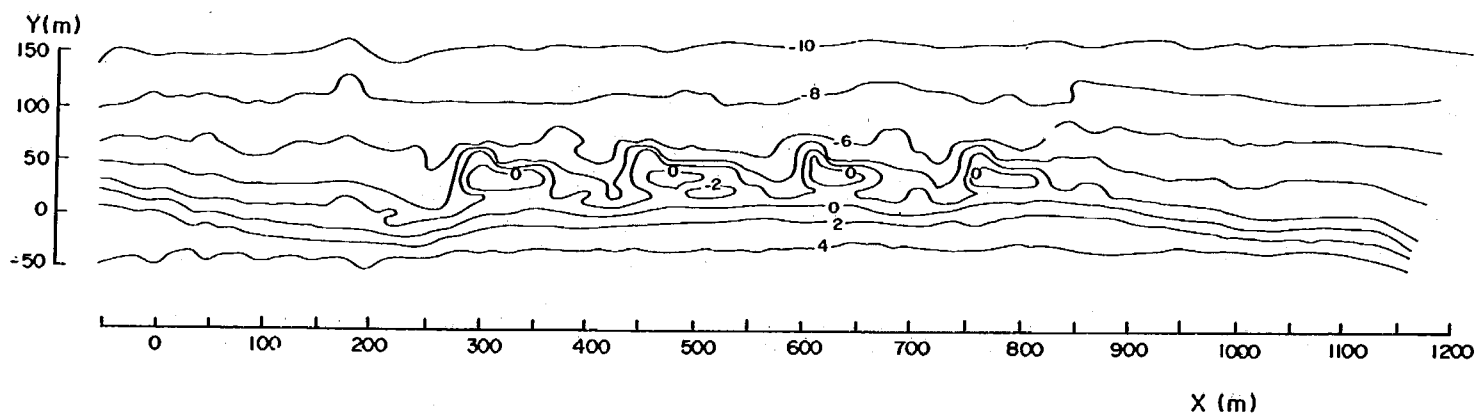


図 5.4 (5) 等深線図 (波作用後 2 時間, ケース 2)

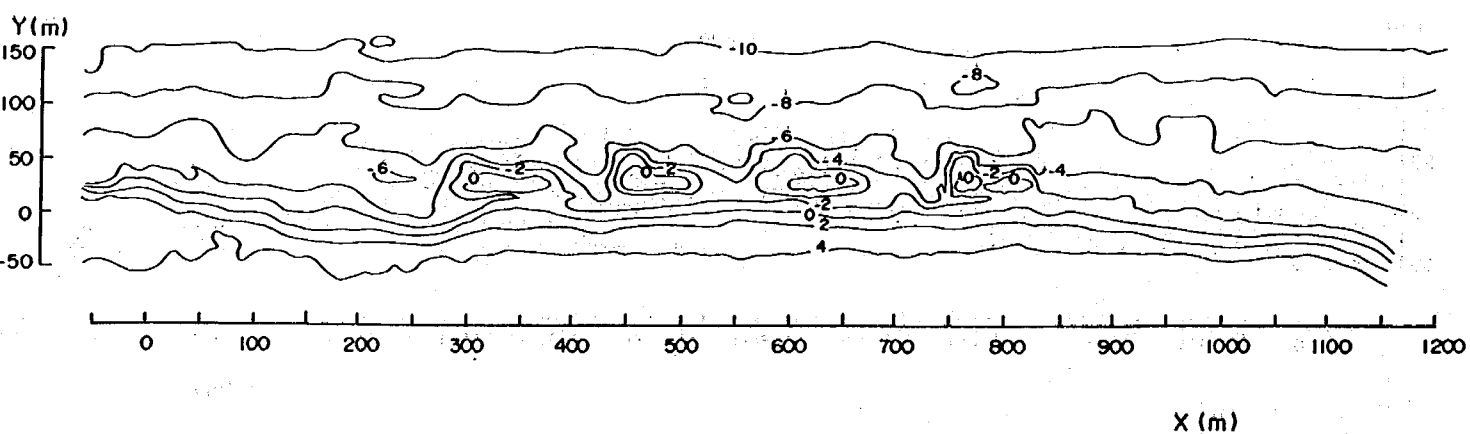


図 5.4 (6) 等深線図 (波作用後 6 時間, ケース 2)

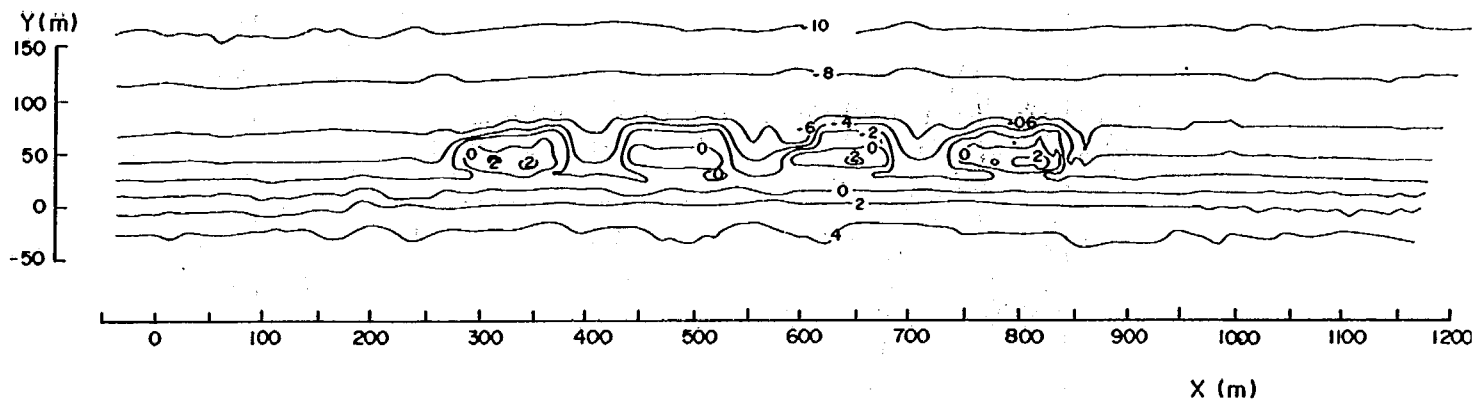


図 5.4 (7) 等深線図 (波作用後 0 時間, ケース 3)

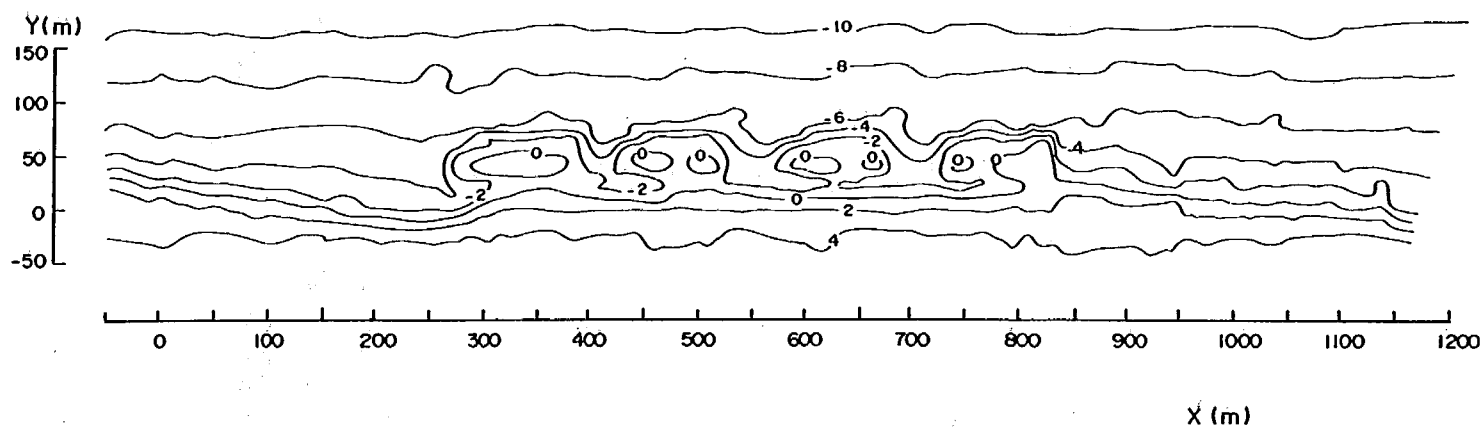


図 5.4 (8) 等深線図 (波作用後 2 時間, ケース 3)

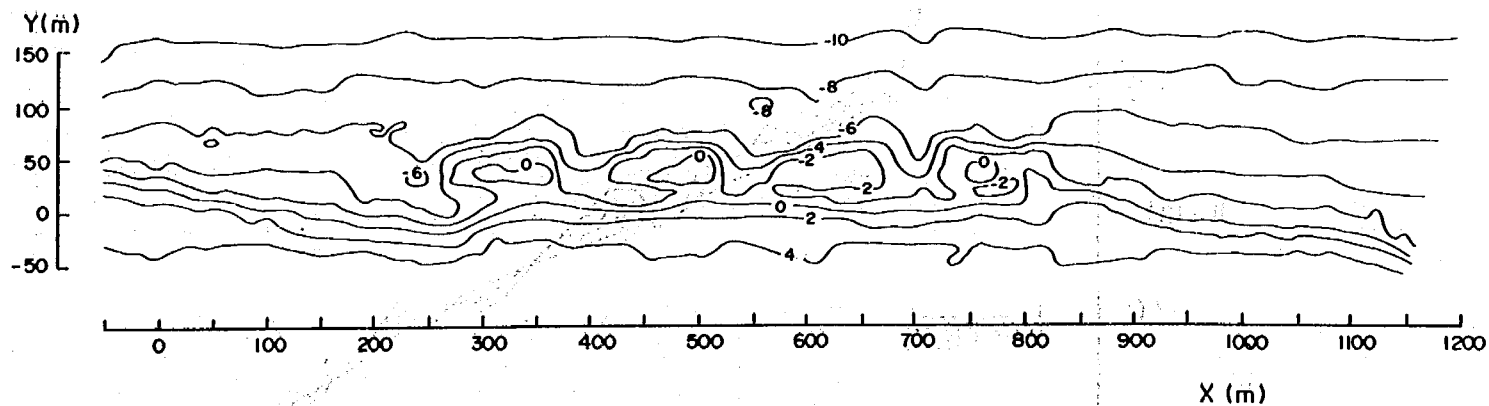


図 5.4 (9) 等深線図 (波作用後 6 時間, ケース 3)

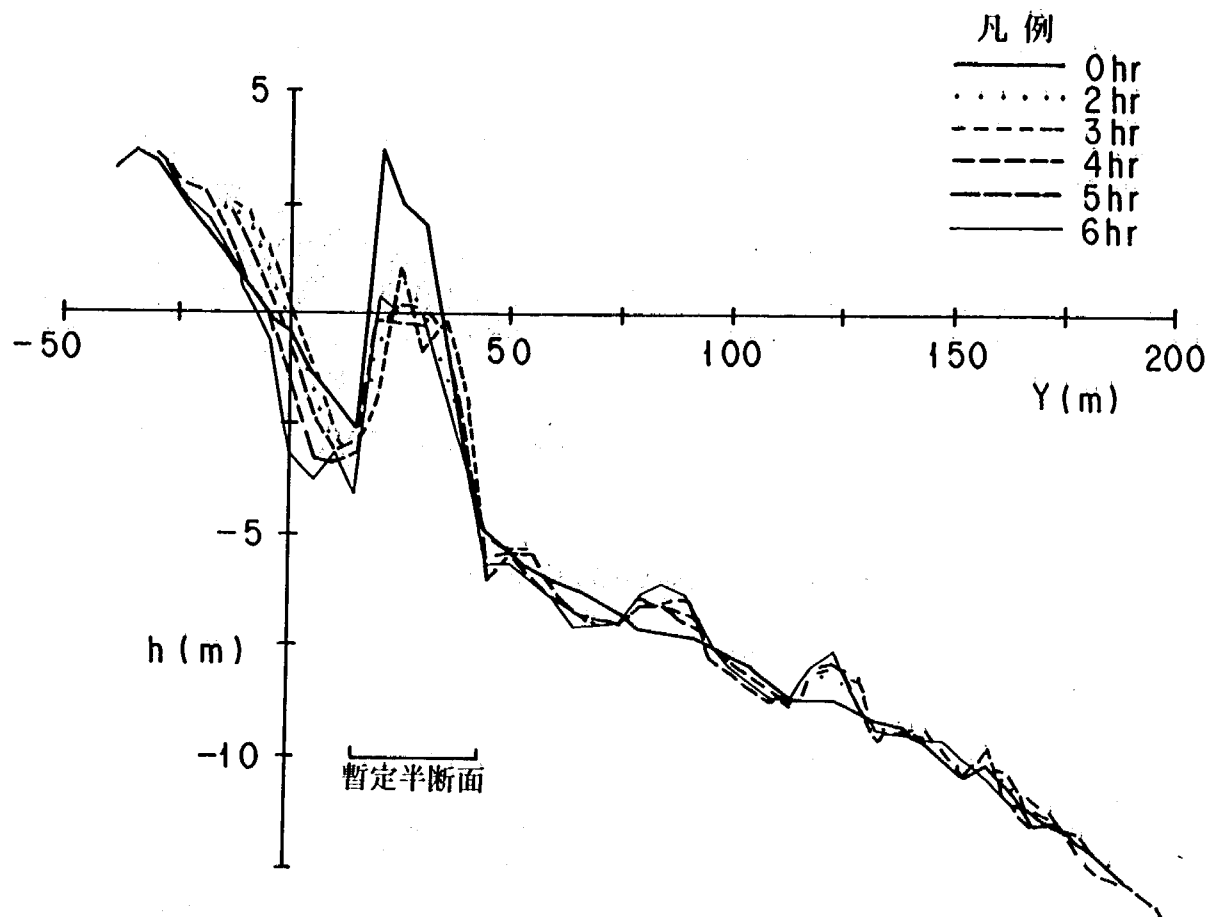


図 5.5 (1) 測線 No. 16 の断面図 (ケース 1)

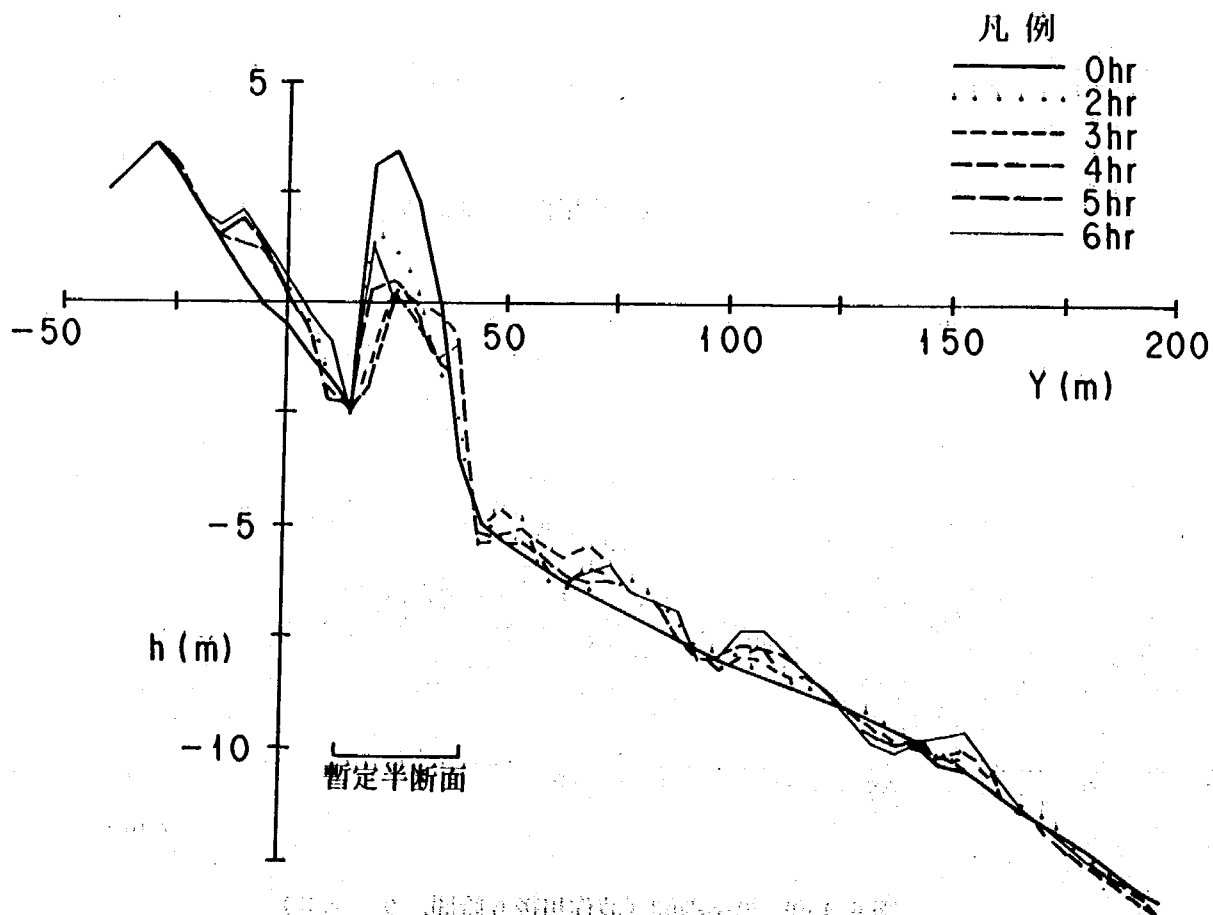


図 5.5 (2) 測線 No. 18 の断面図 (ケース 1)

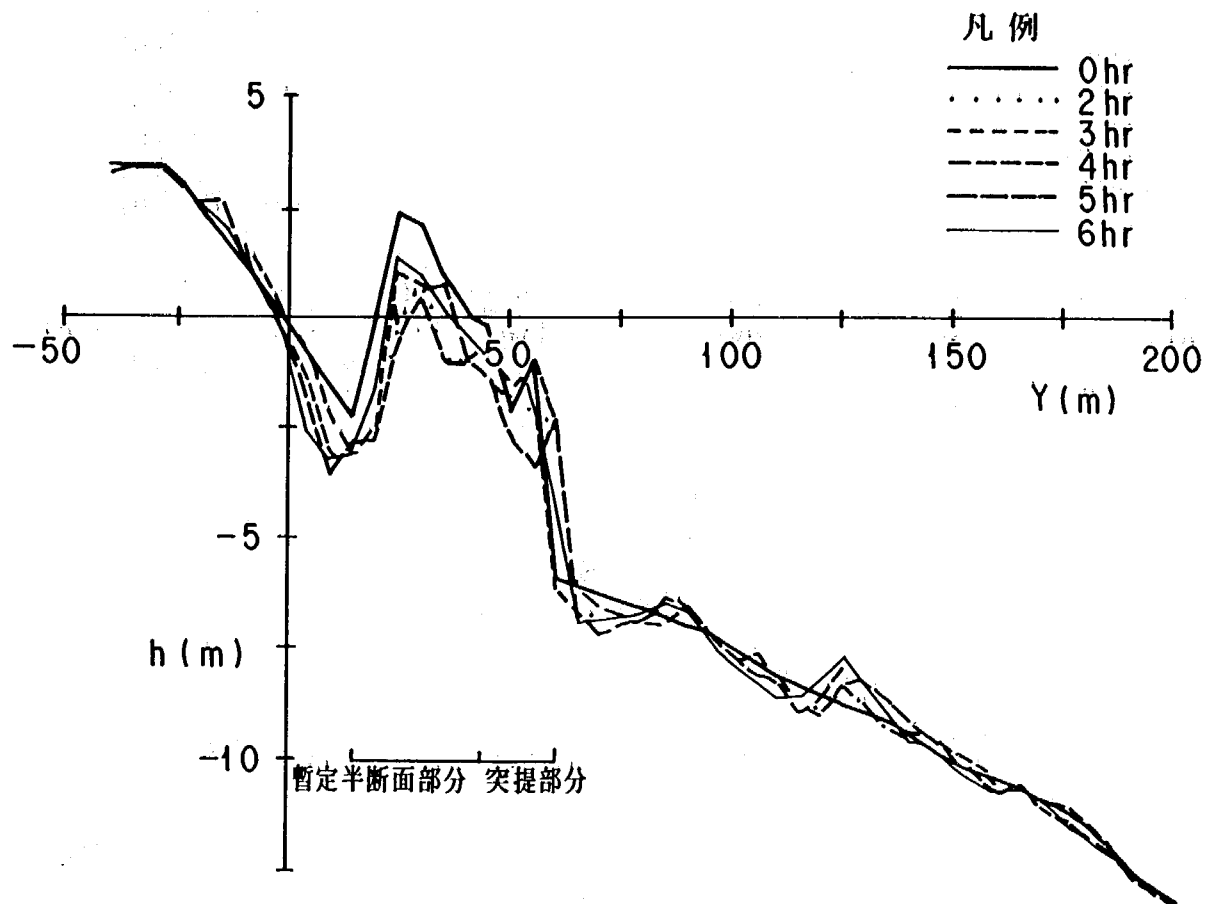


図 5.5 (3) 測線 No. 16 の断面図 (ケース 2)

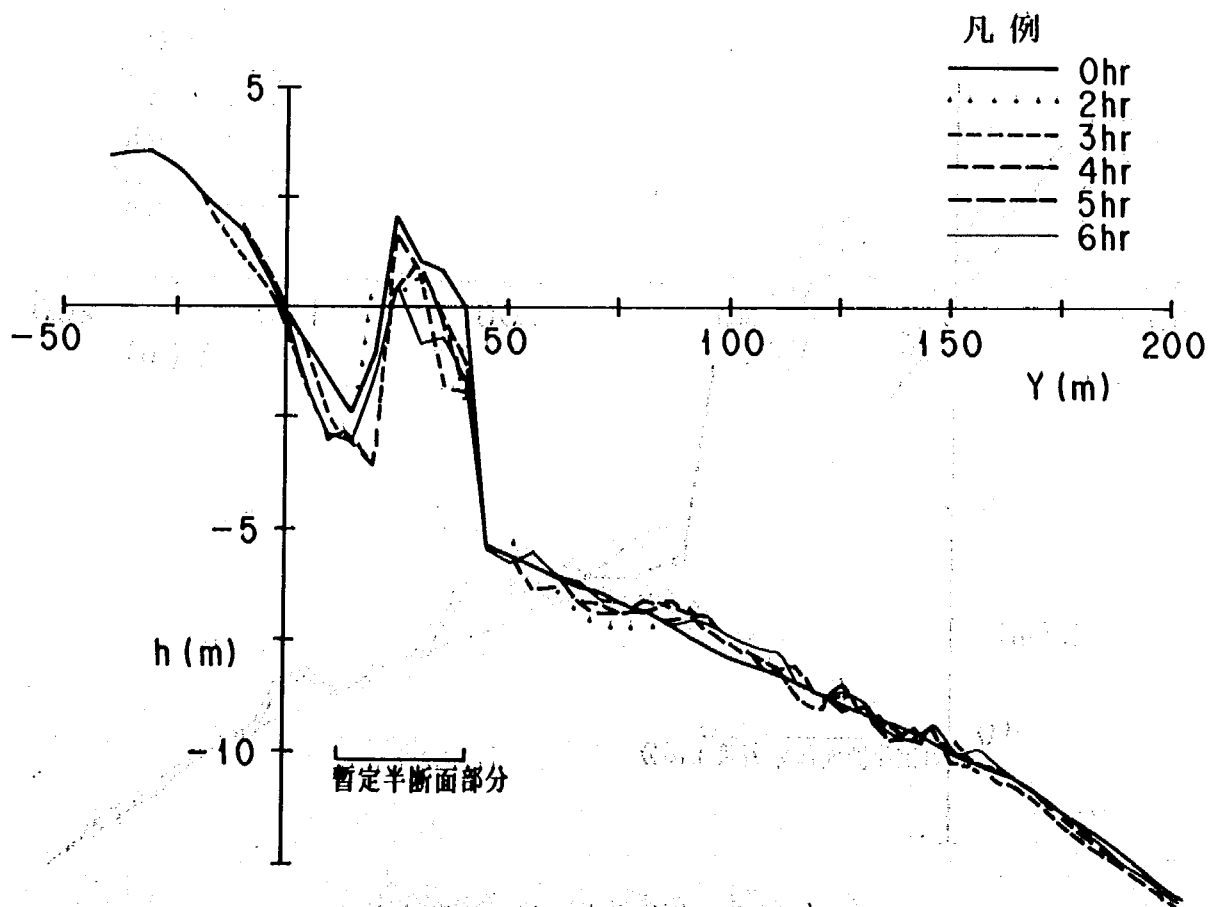


図 5.5 (4) 測線 No. 18 の断面図 (ケース 2)

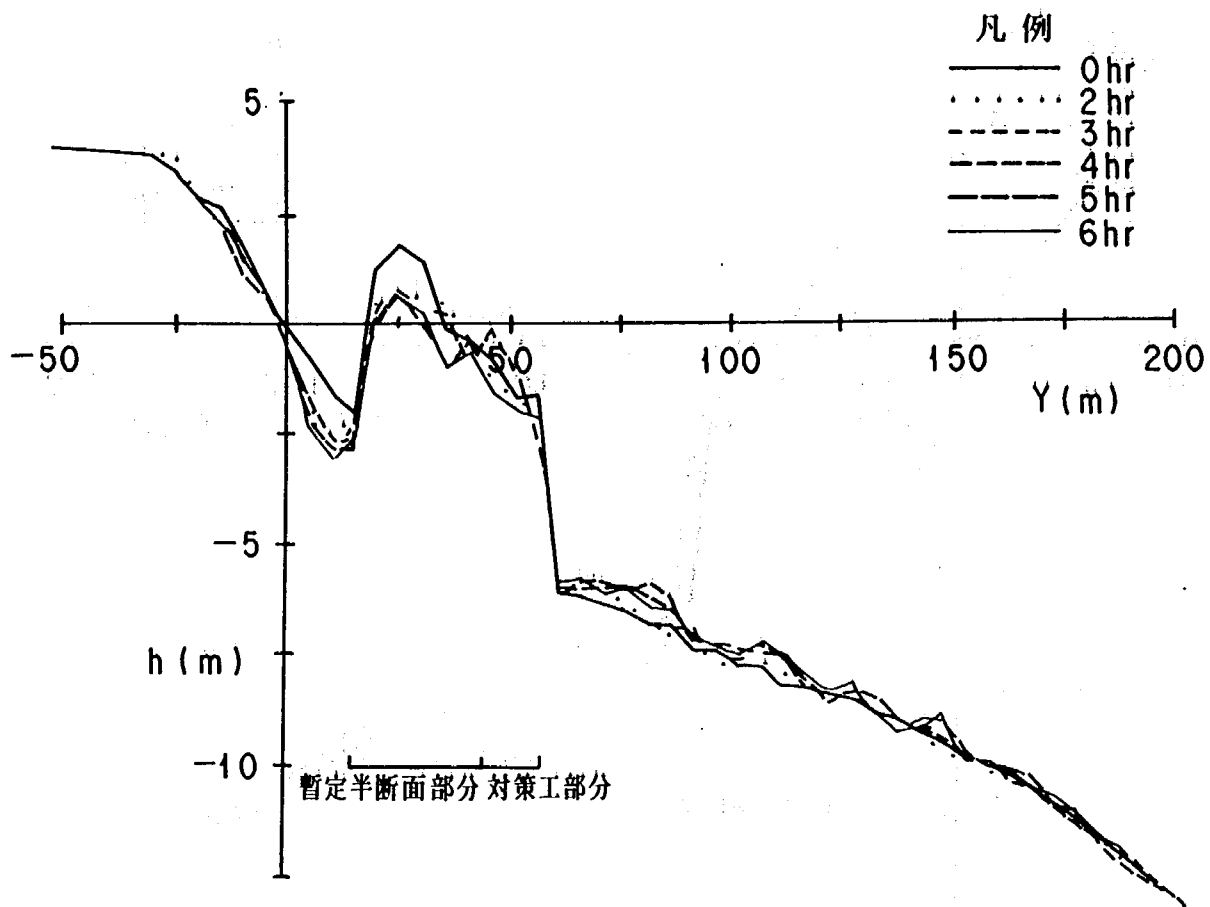


図 5.5 (5) 測線 No. 16 の断面図 (ケース 3)

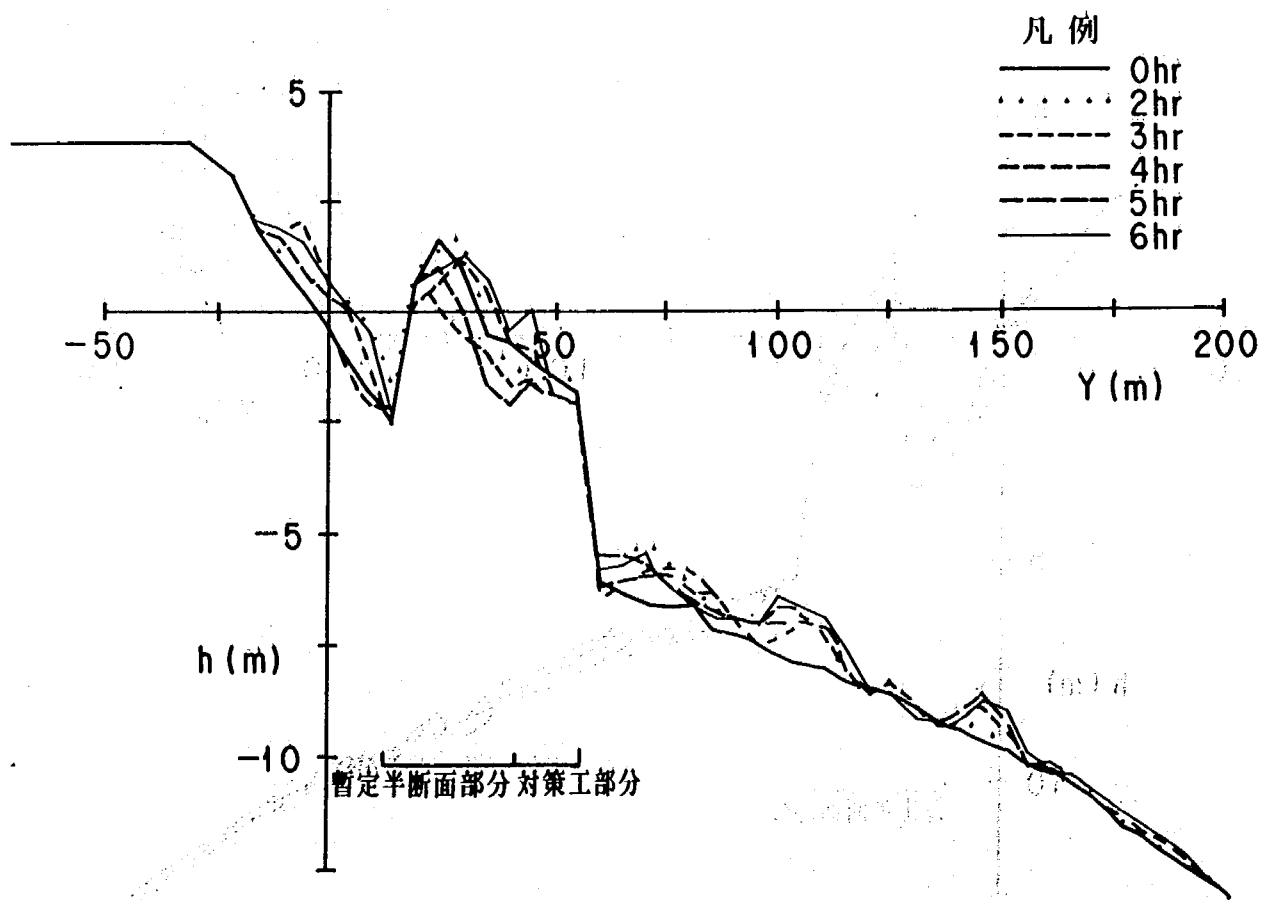


図 5.5 (6) 測線 No. 18 の断面図 (ケース 3)

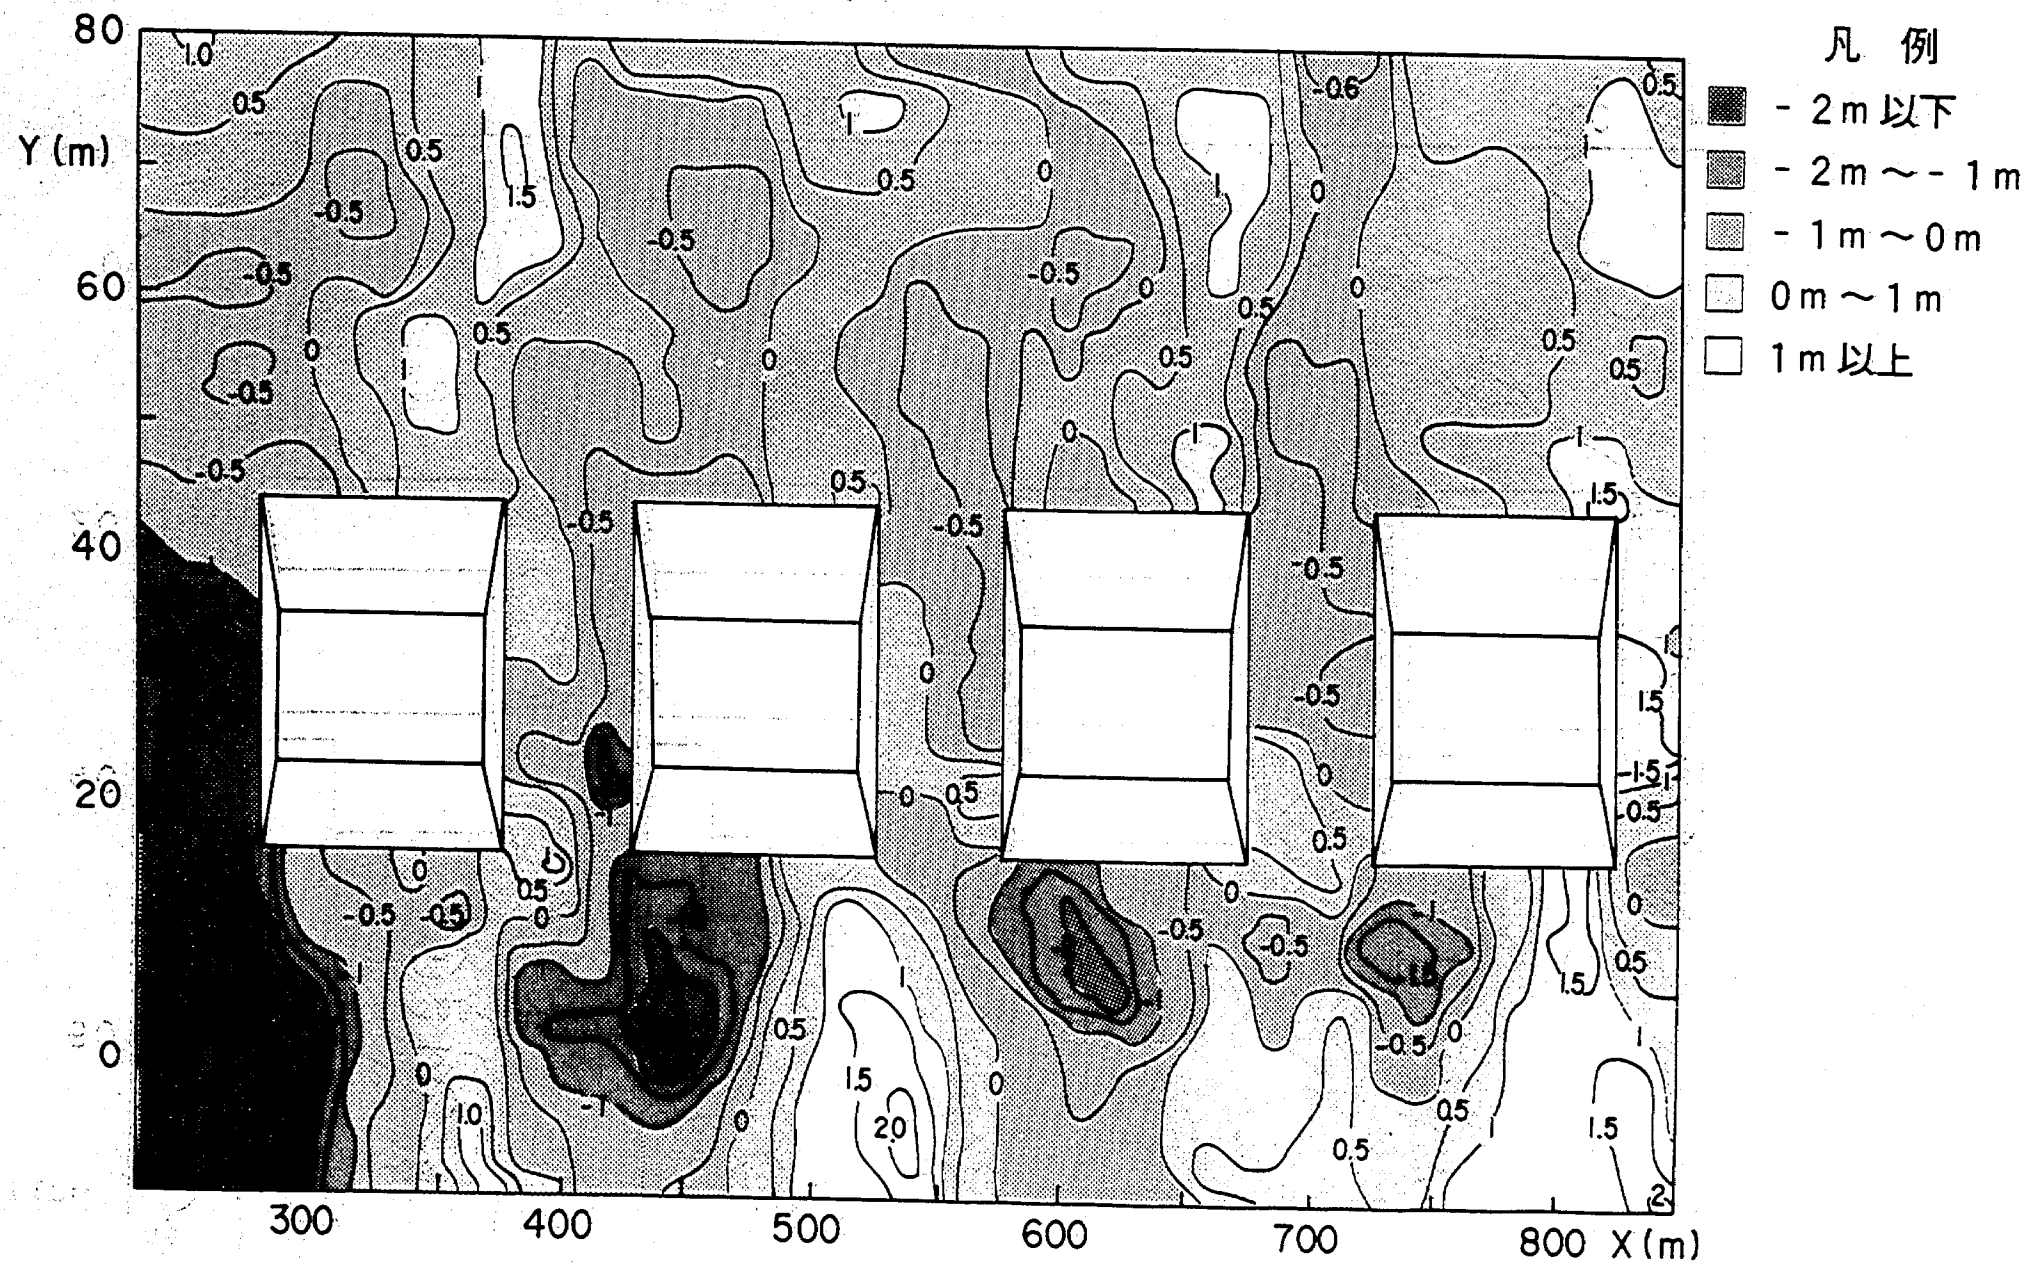


図 5.6 離岸堤周辺地形の変化高（波作用 0～6 時間，ケース 1）

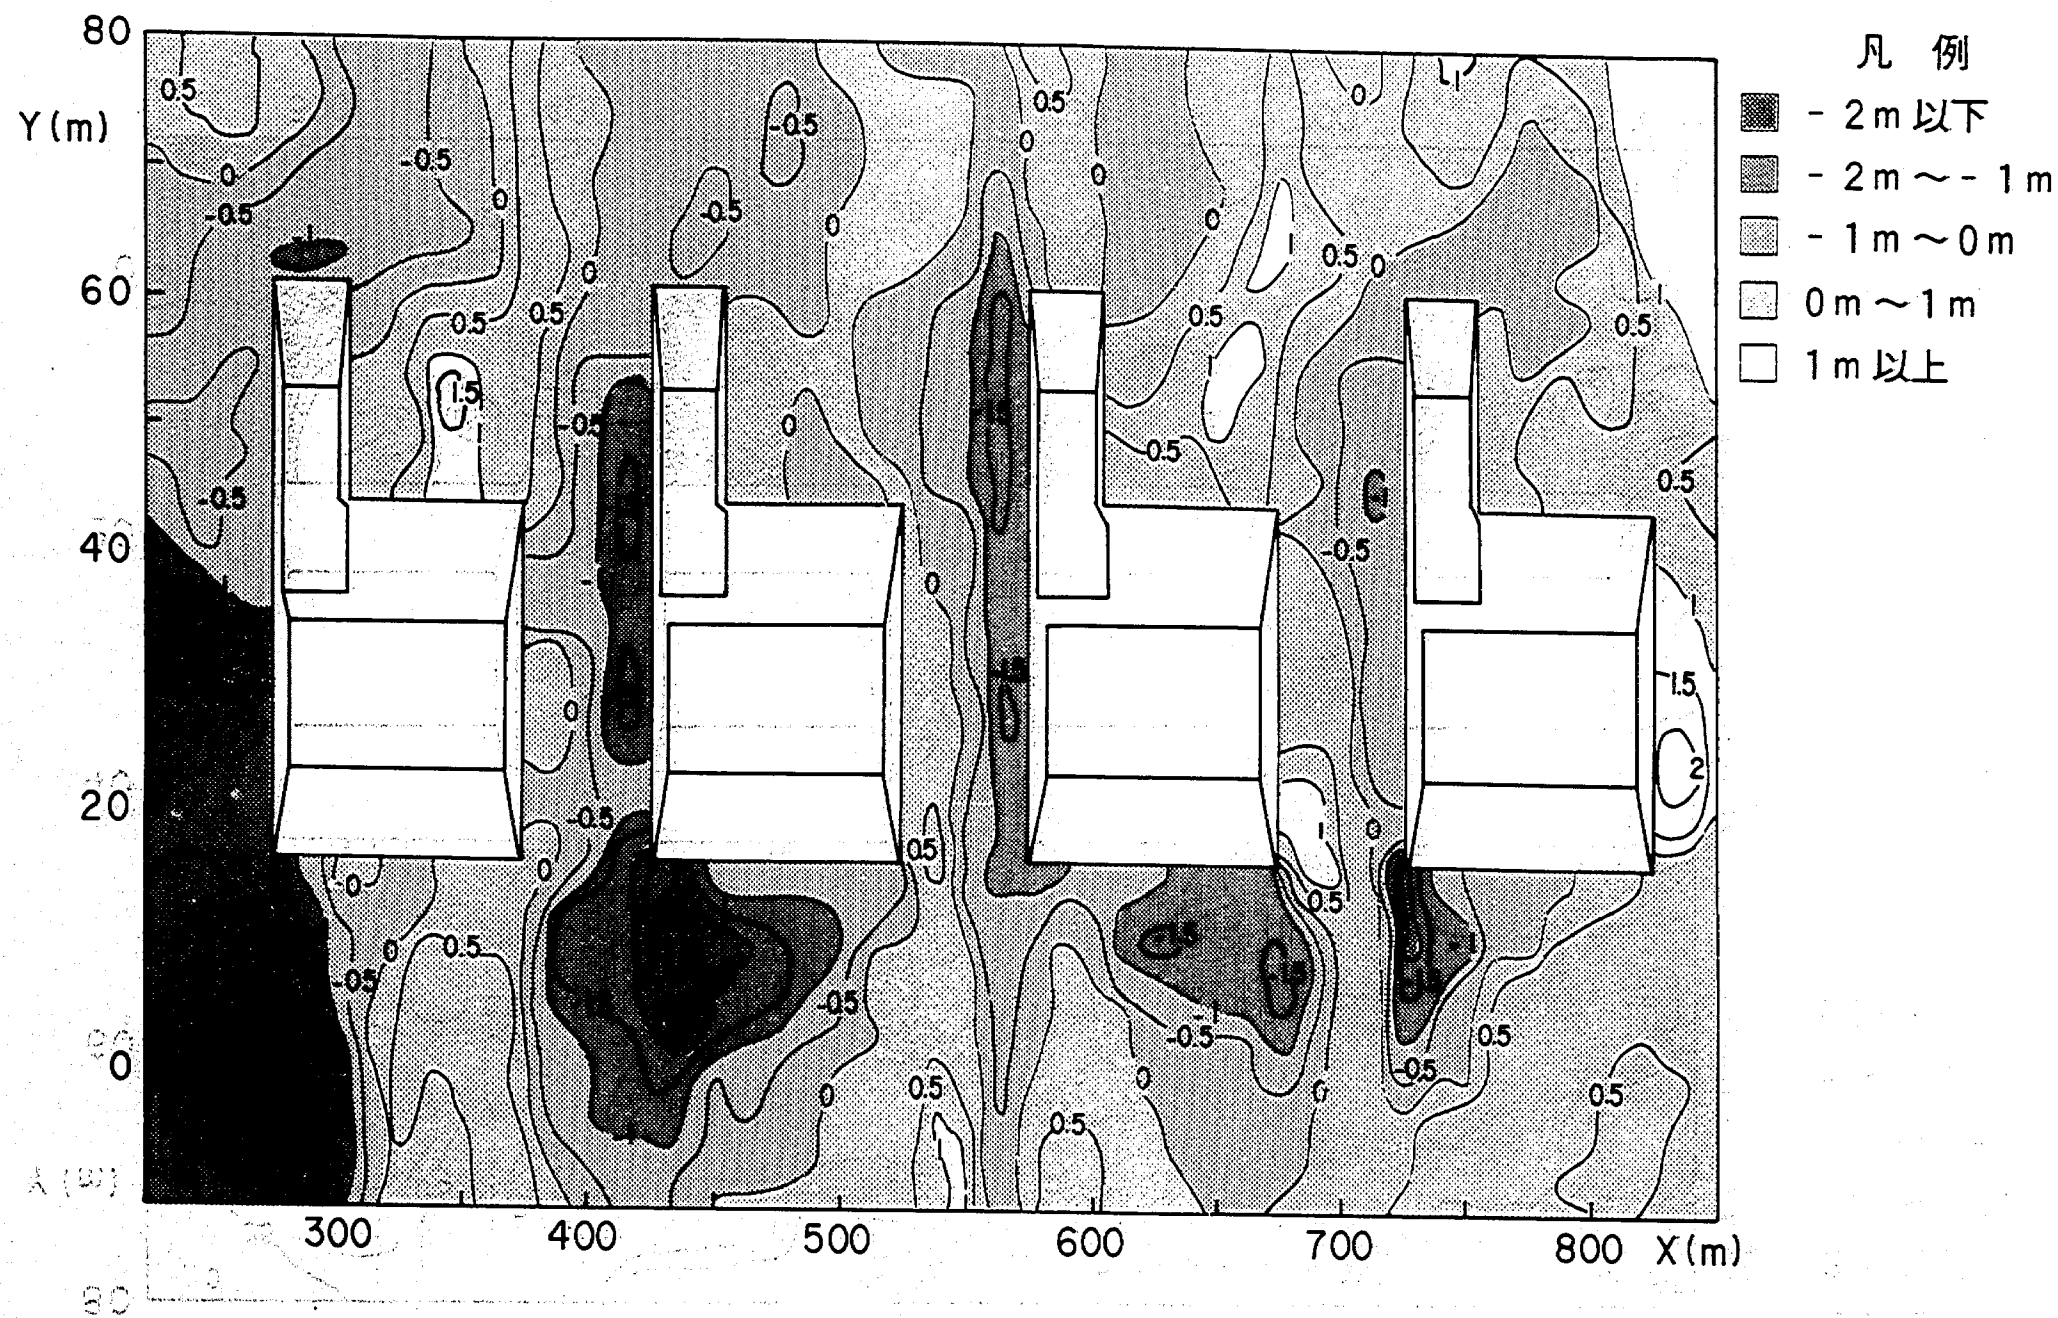


図 5.7 離岸堤周辺地形の変化高 (波作用 0~6 時間, ケース 2)

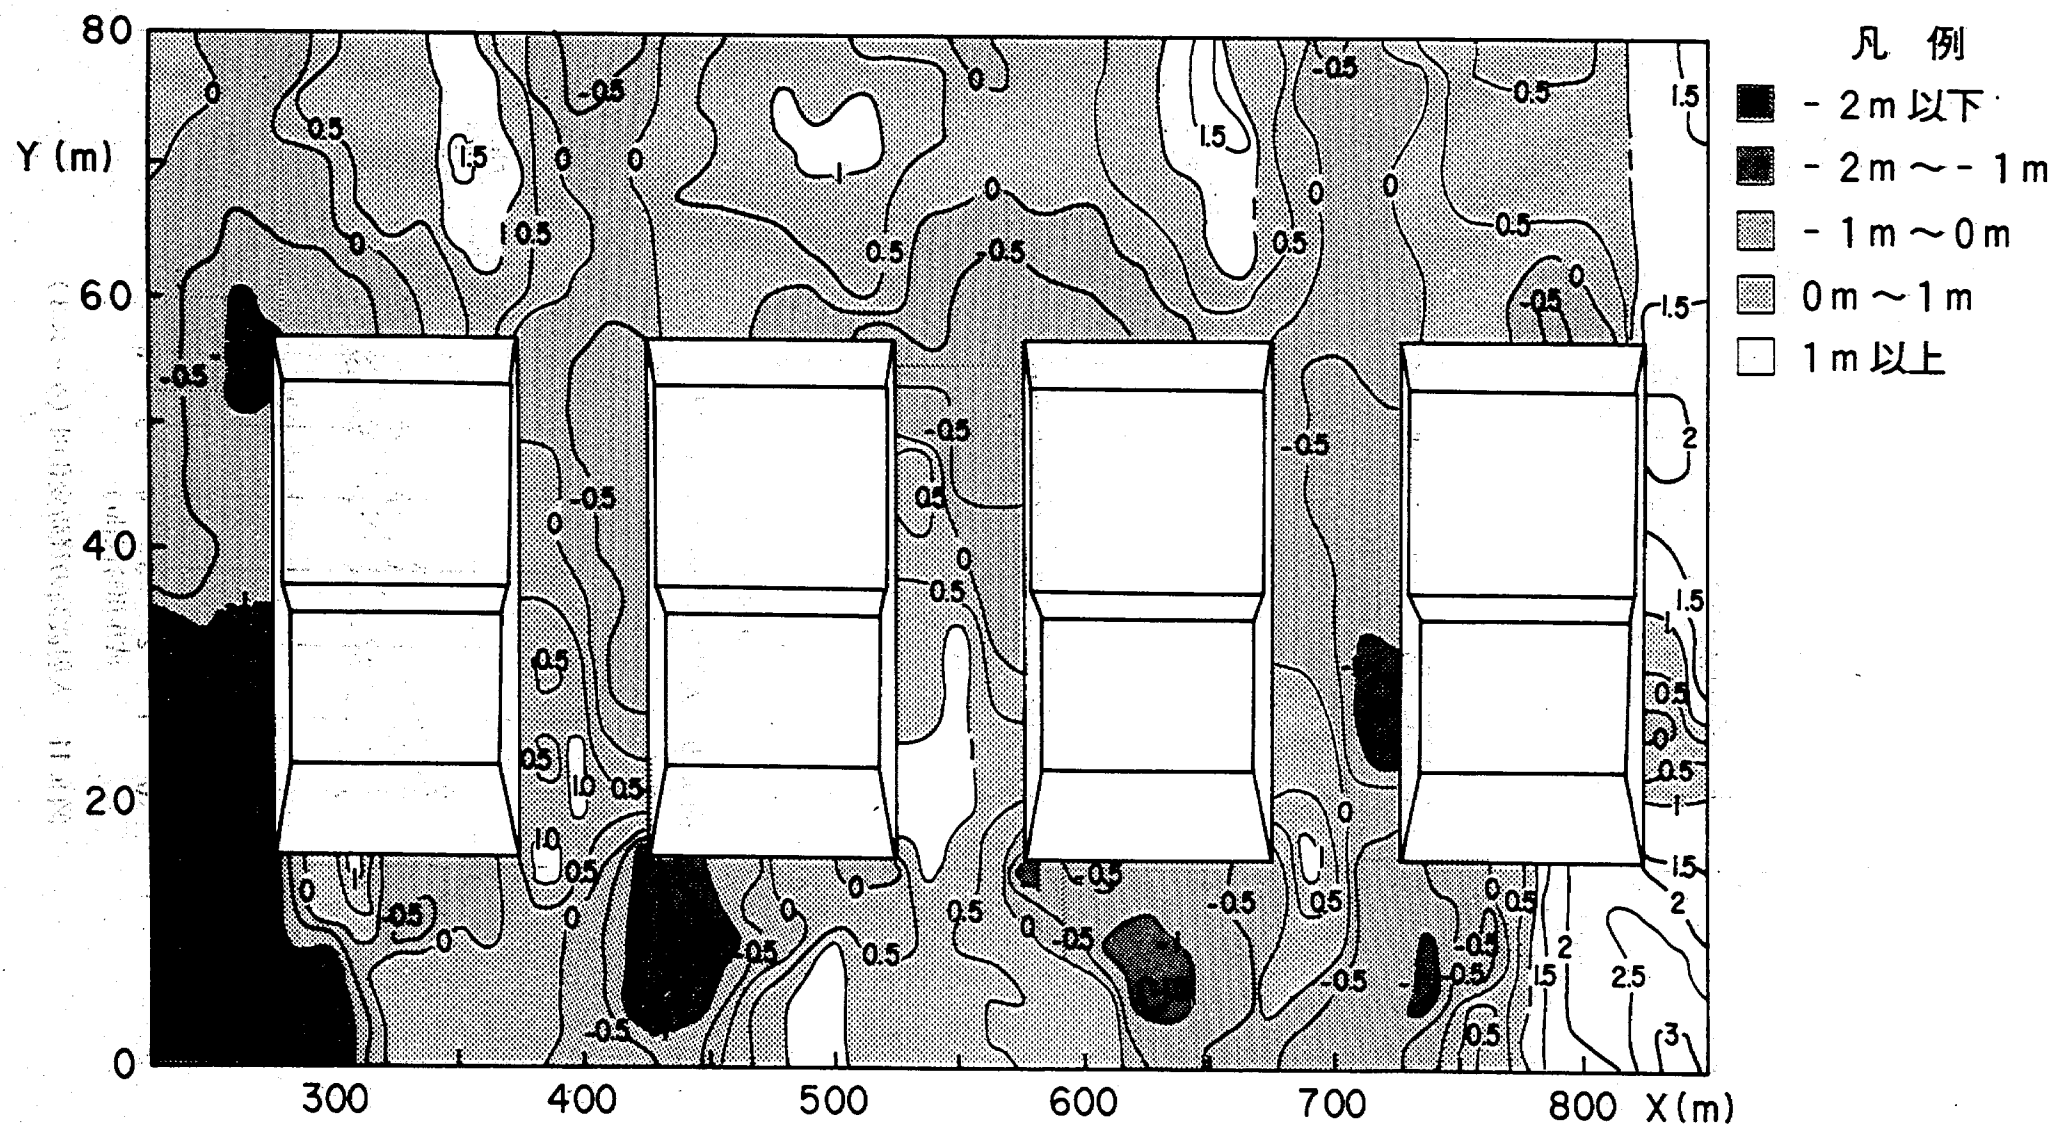


図 5.8 離岸堤周辺地形の変化高（波作用 0～6 時間、ケース 3）

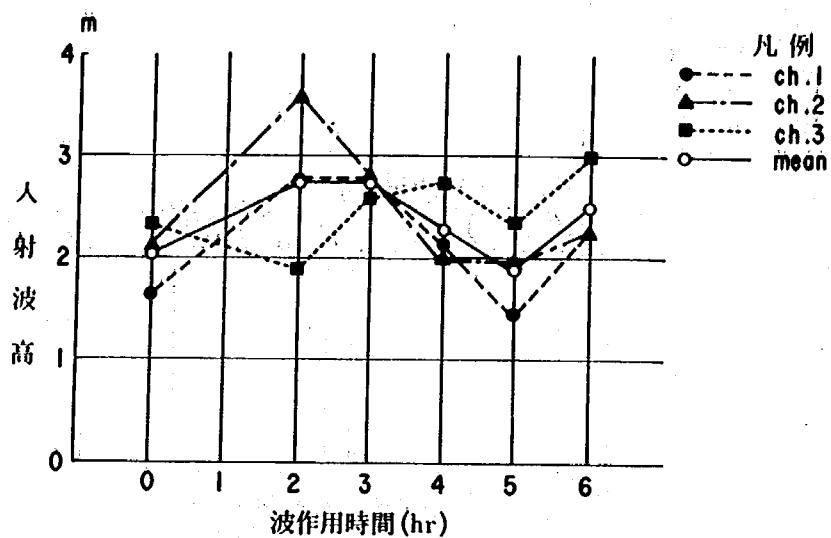


図 5.9 入射波高の経時変化図 (ケース 1)

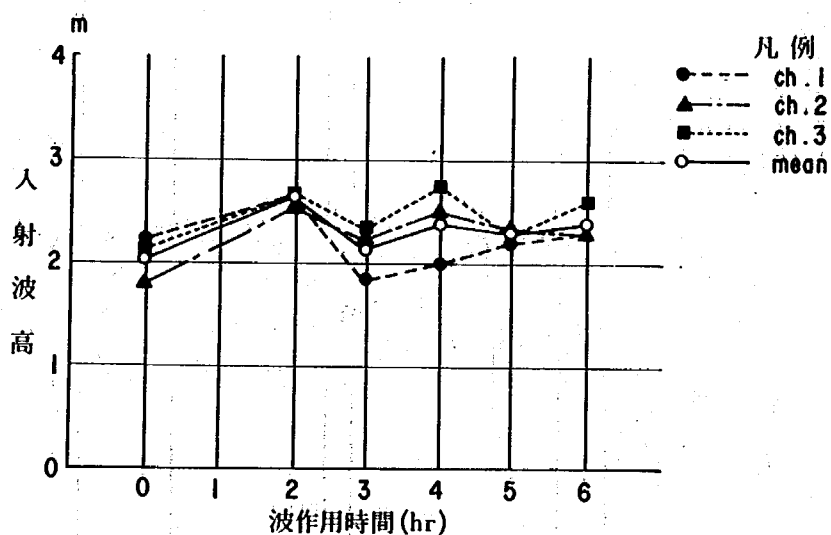


図 5.10 入射波高の経時変化図 (ケース 2)

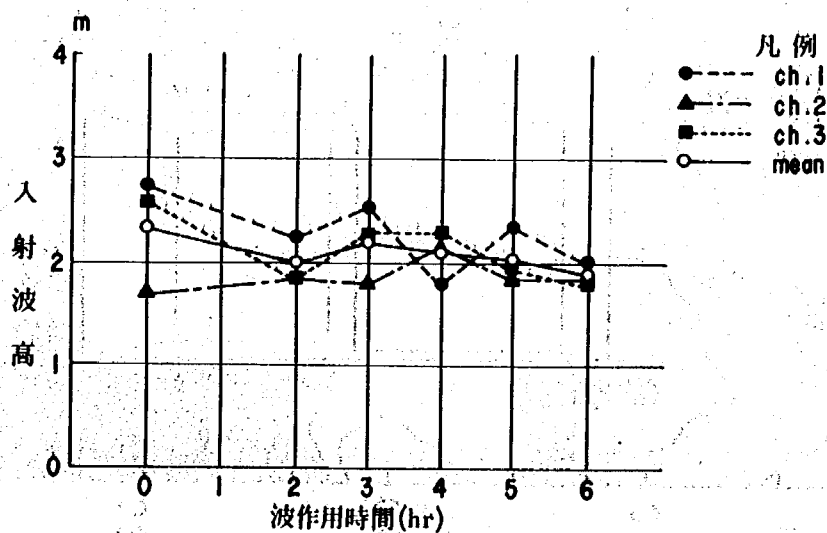


図 5.11 入射波高の経時変化図 (ケース 3)

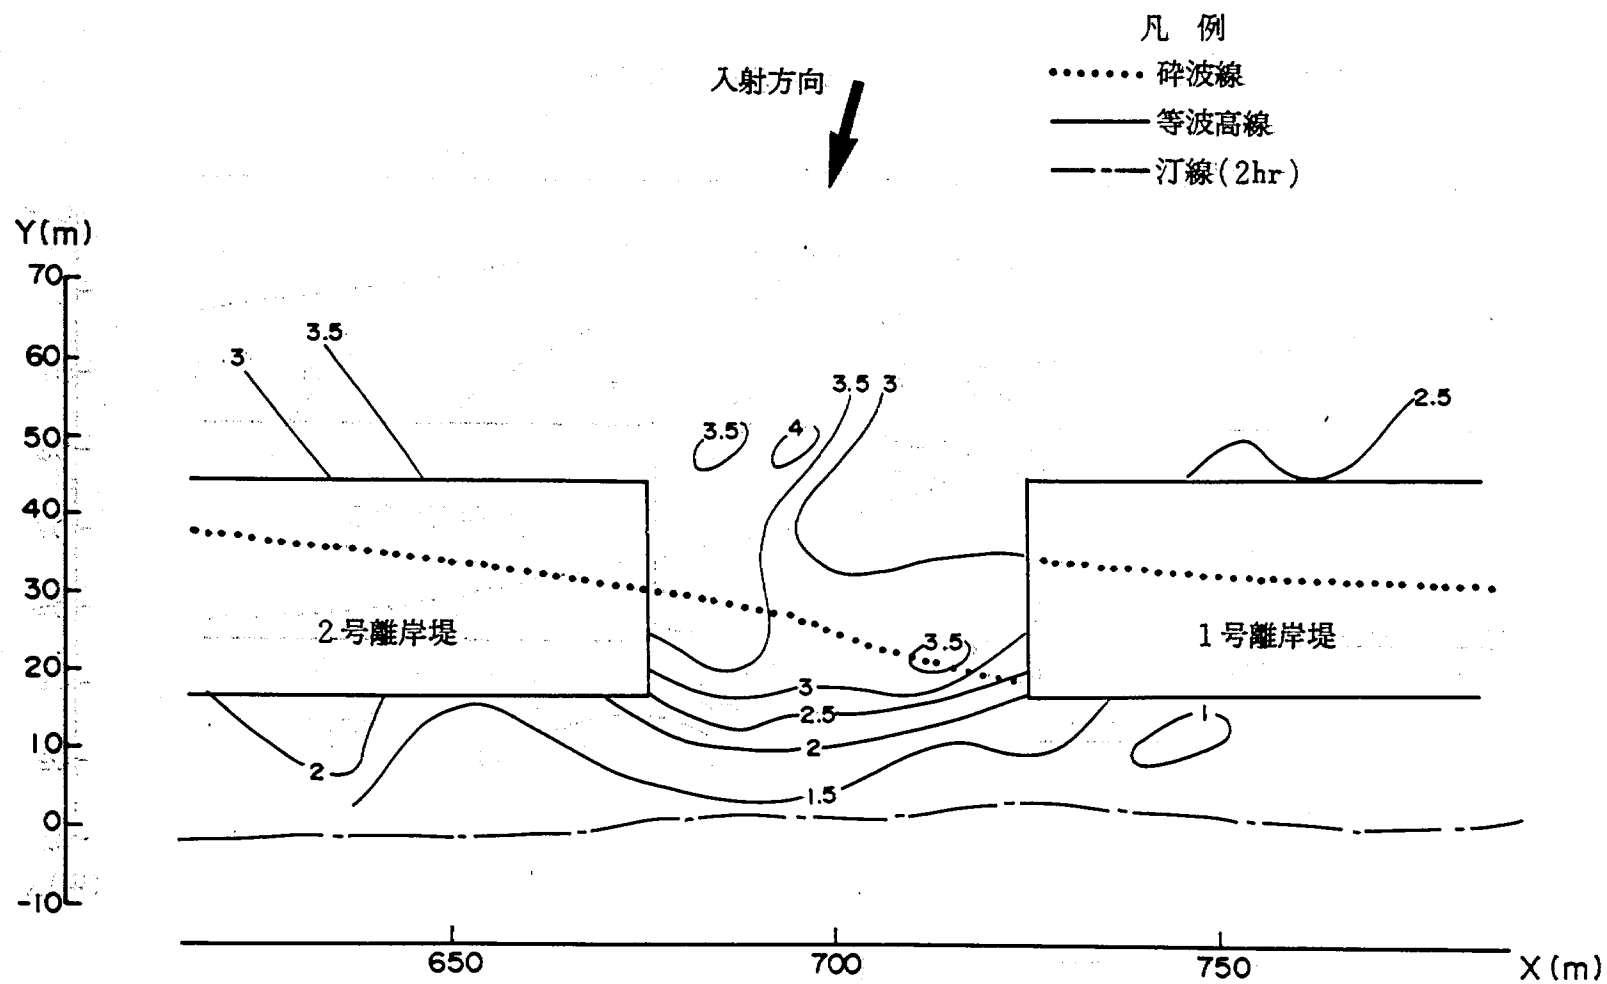


図 5.12 波高分布図 (ケース 1)

波高単位: (m)

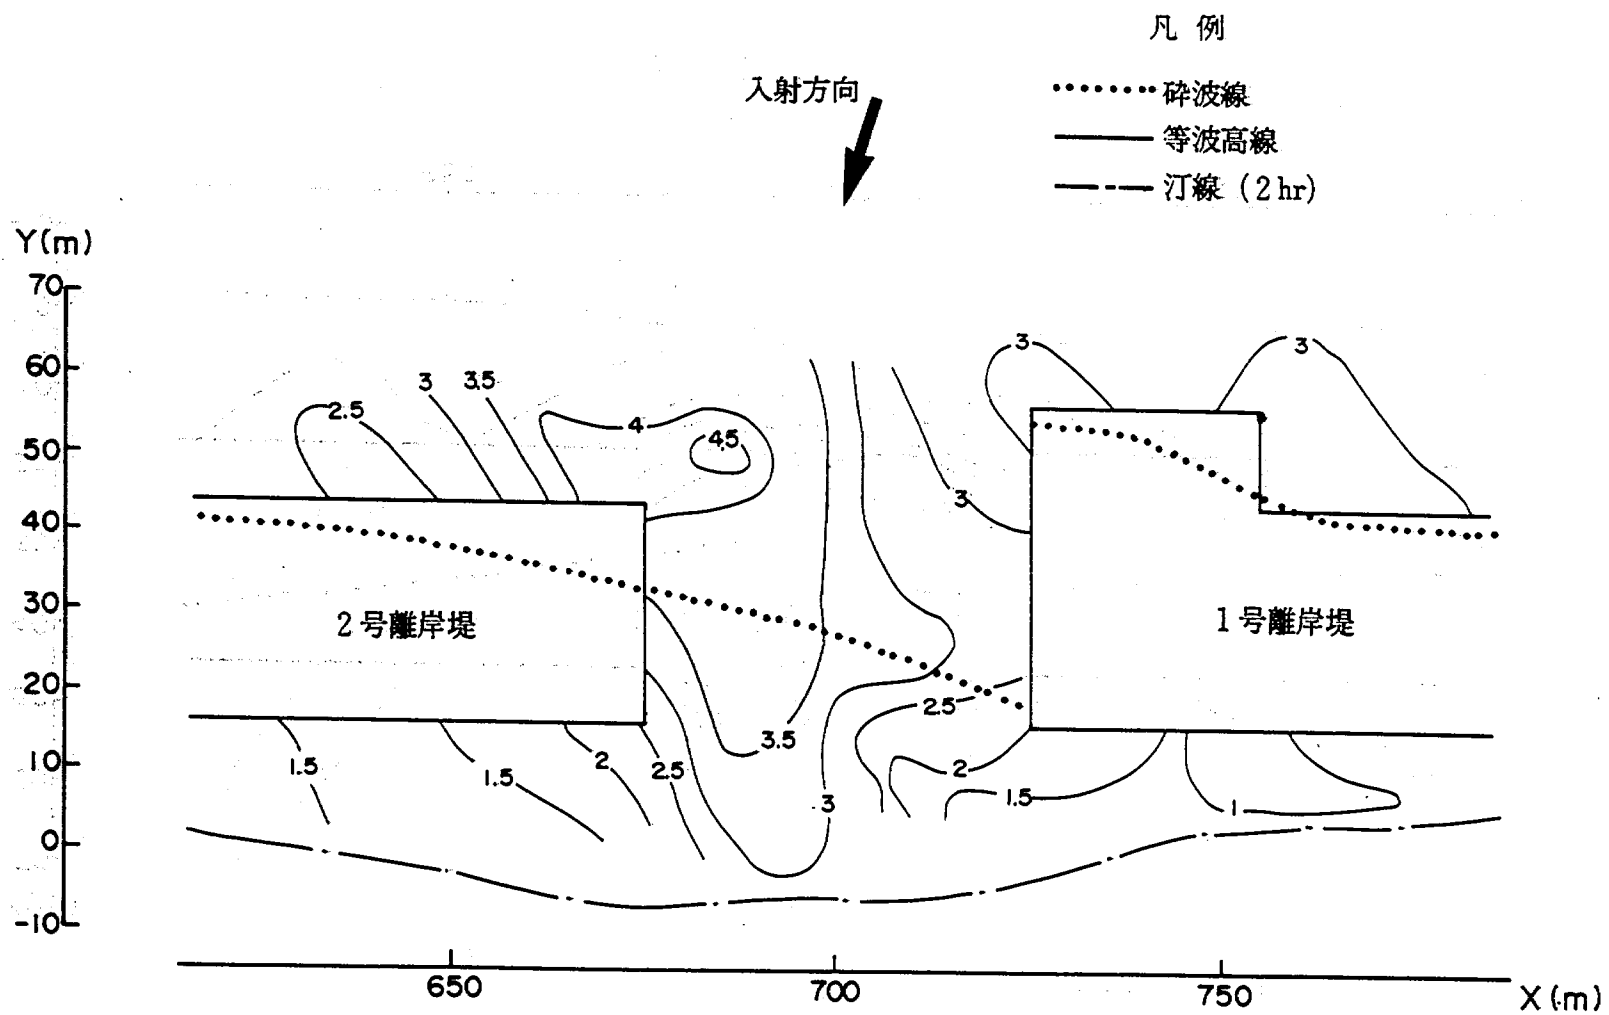


図 5.13 波高分布図 (ケース 2)

波高単位:(m)

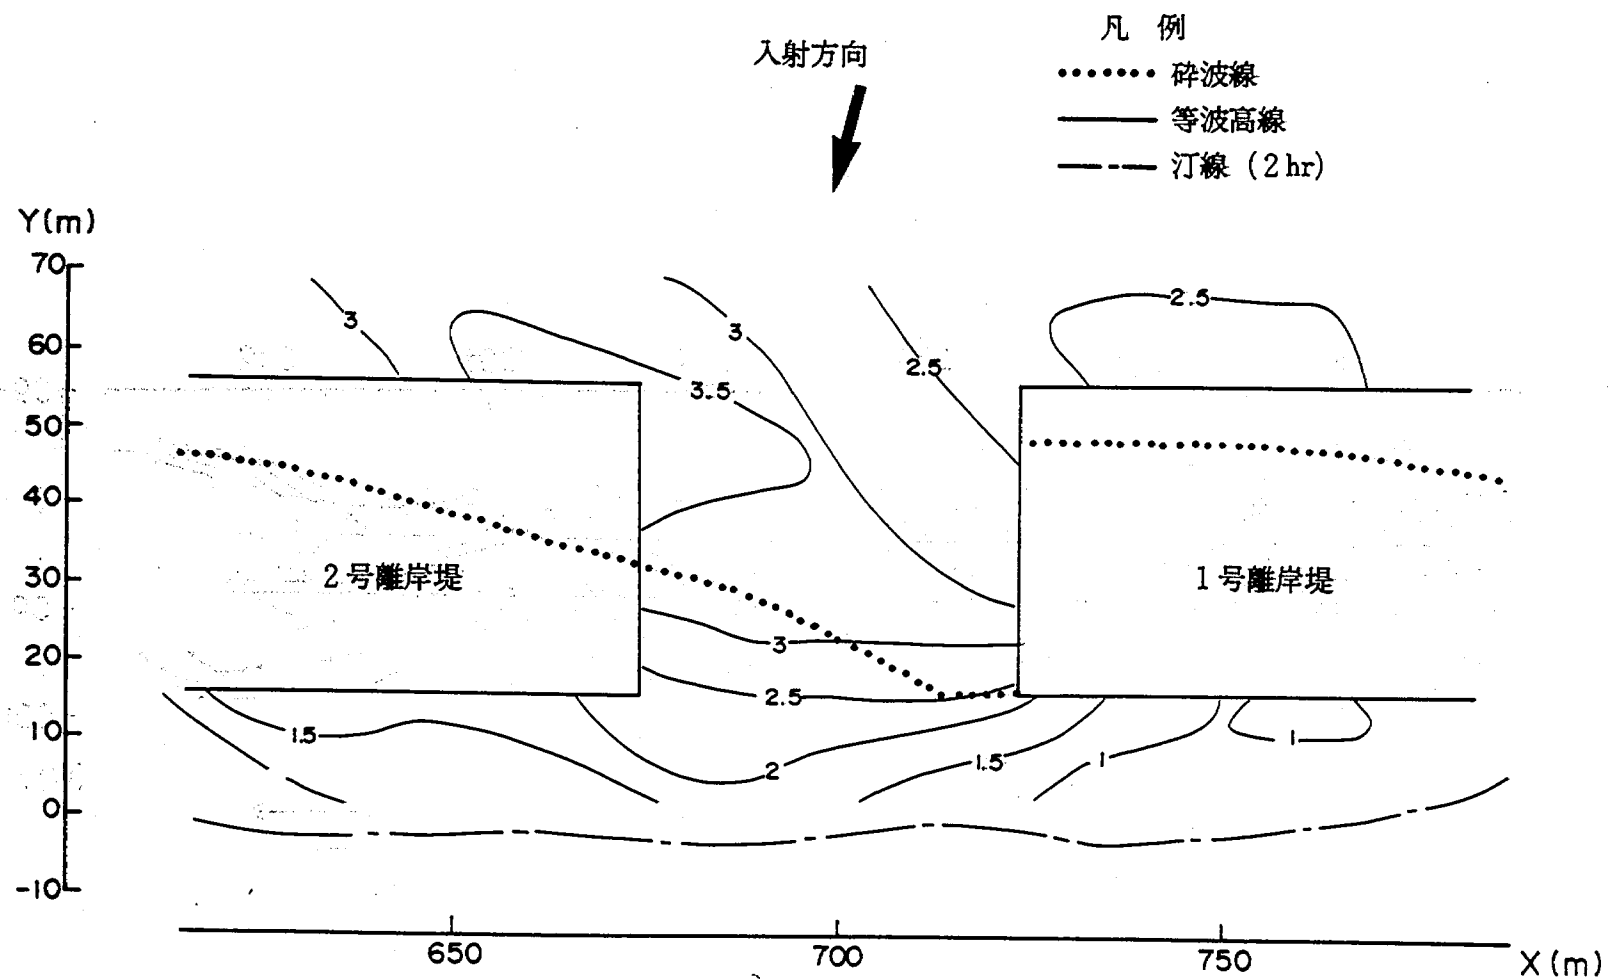


図 5.14 波高分布図 (ケース 3)

波高単位: (m)

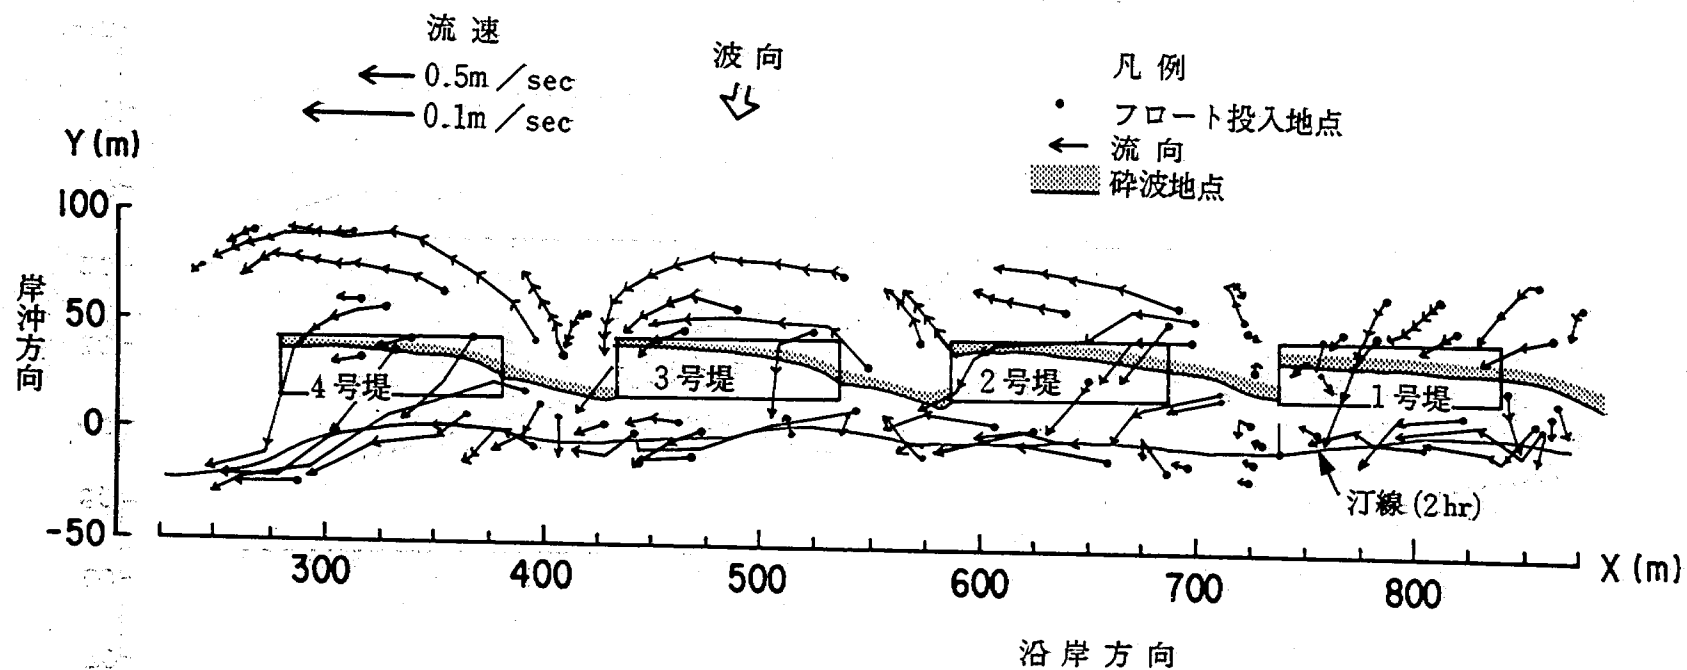


図 5.15 ケース 1 の流況観測 (フロートの流跡) 図

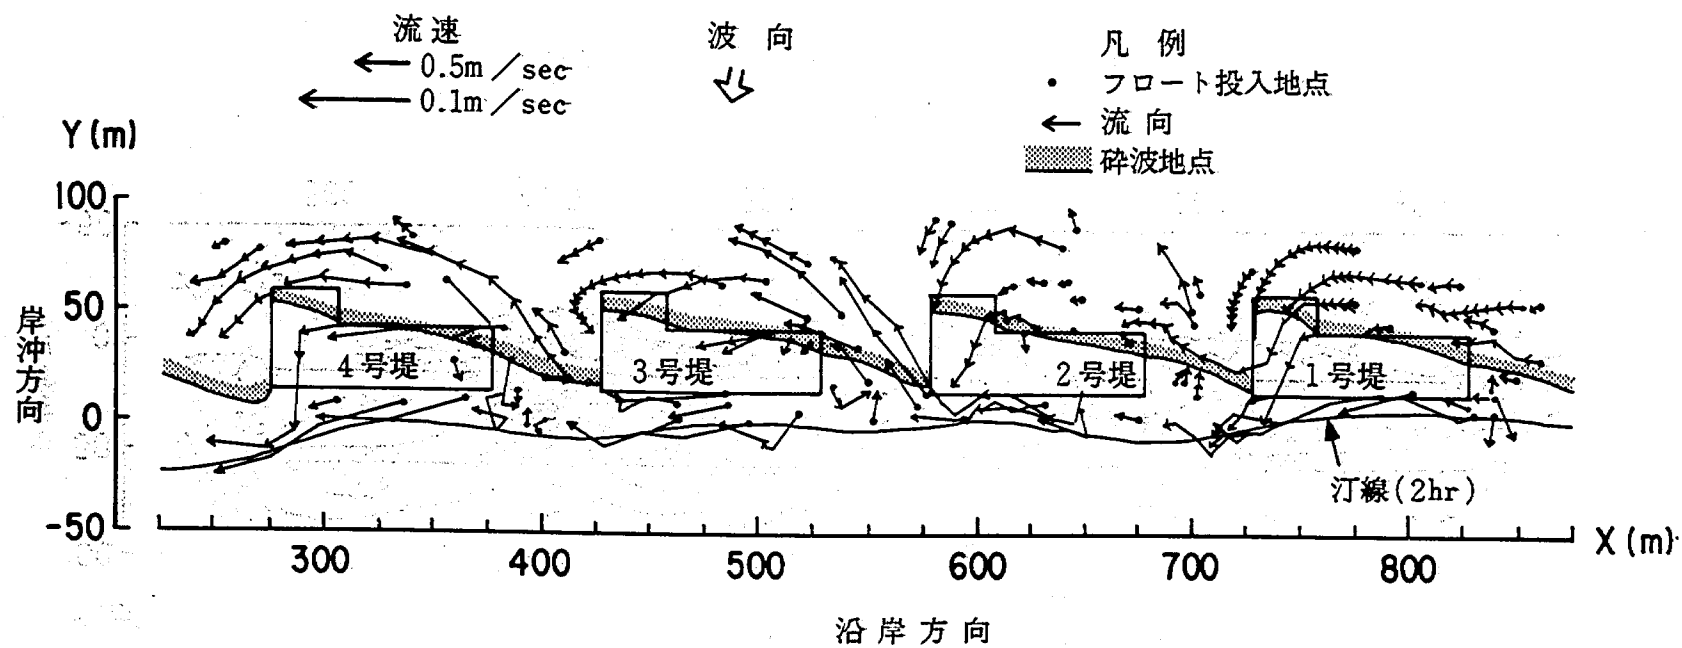


図 5.16 ケース 2 の流況観測 (フロートの流跡) 図

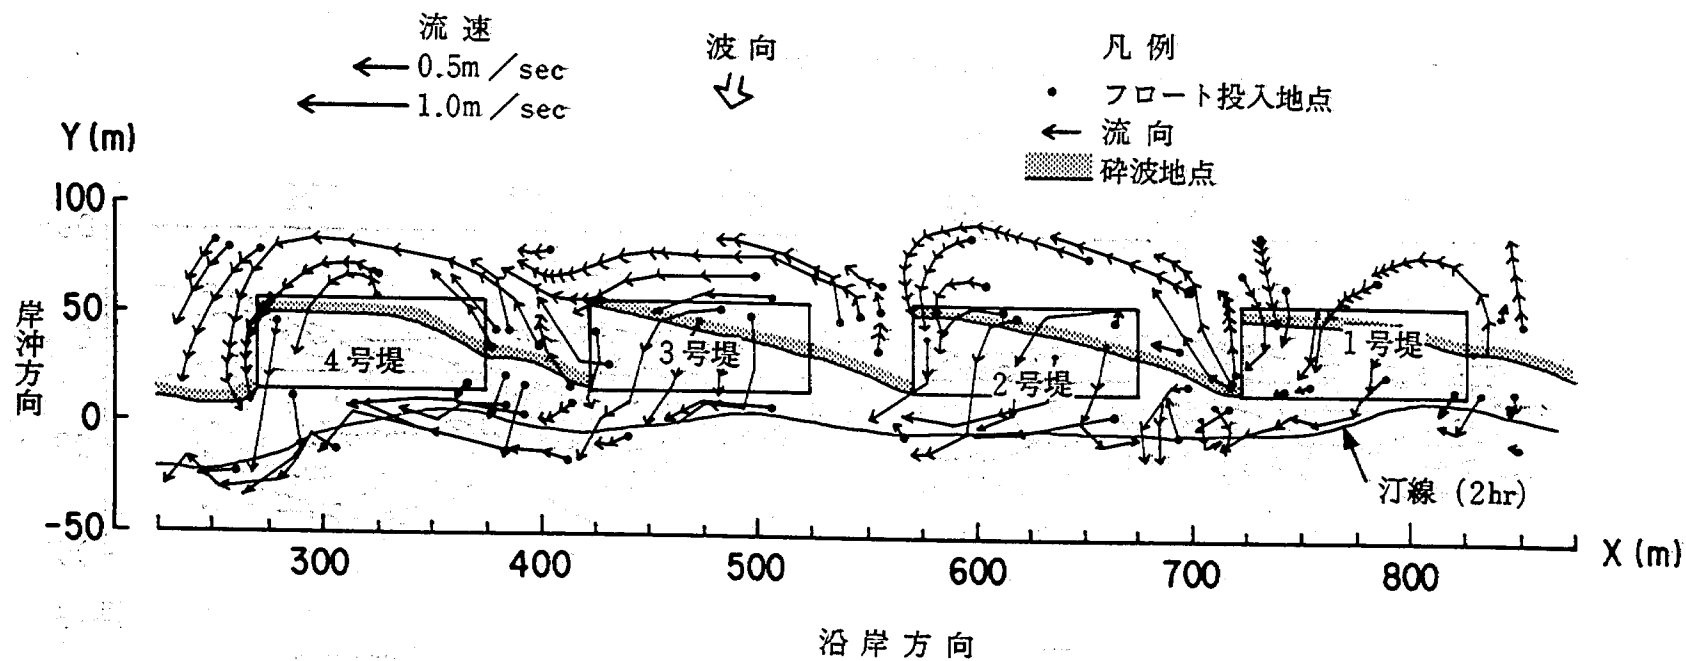


図 5.17 ケース 3 の流況観測 (フロートの流跡) 図

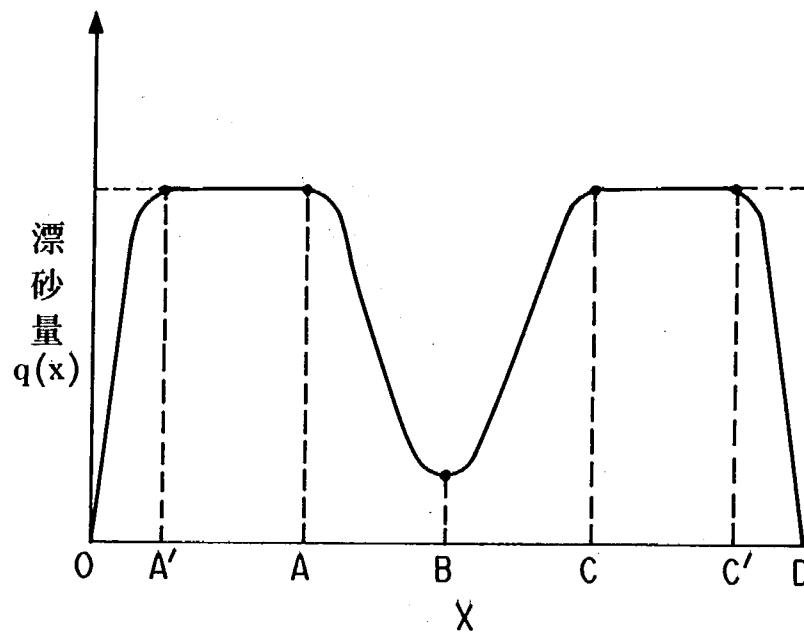


図 5.18 漂砂量分布の概念図

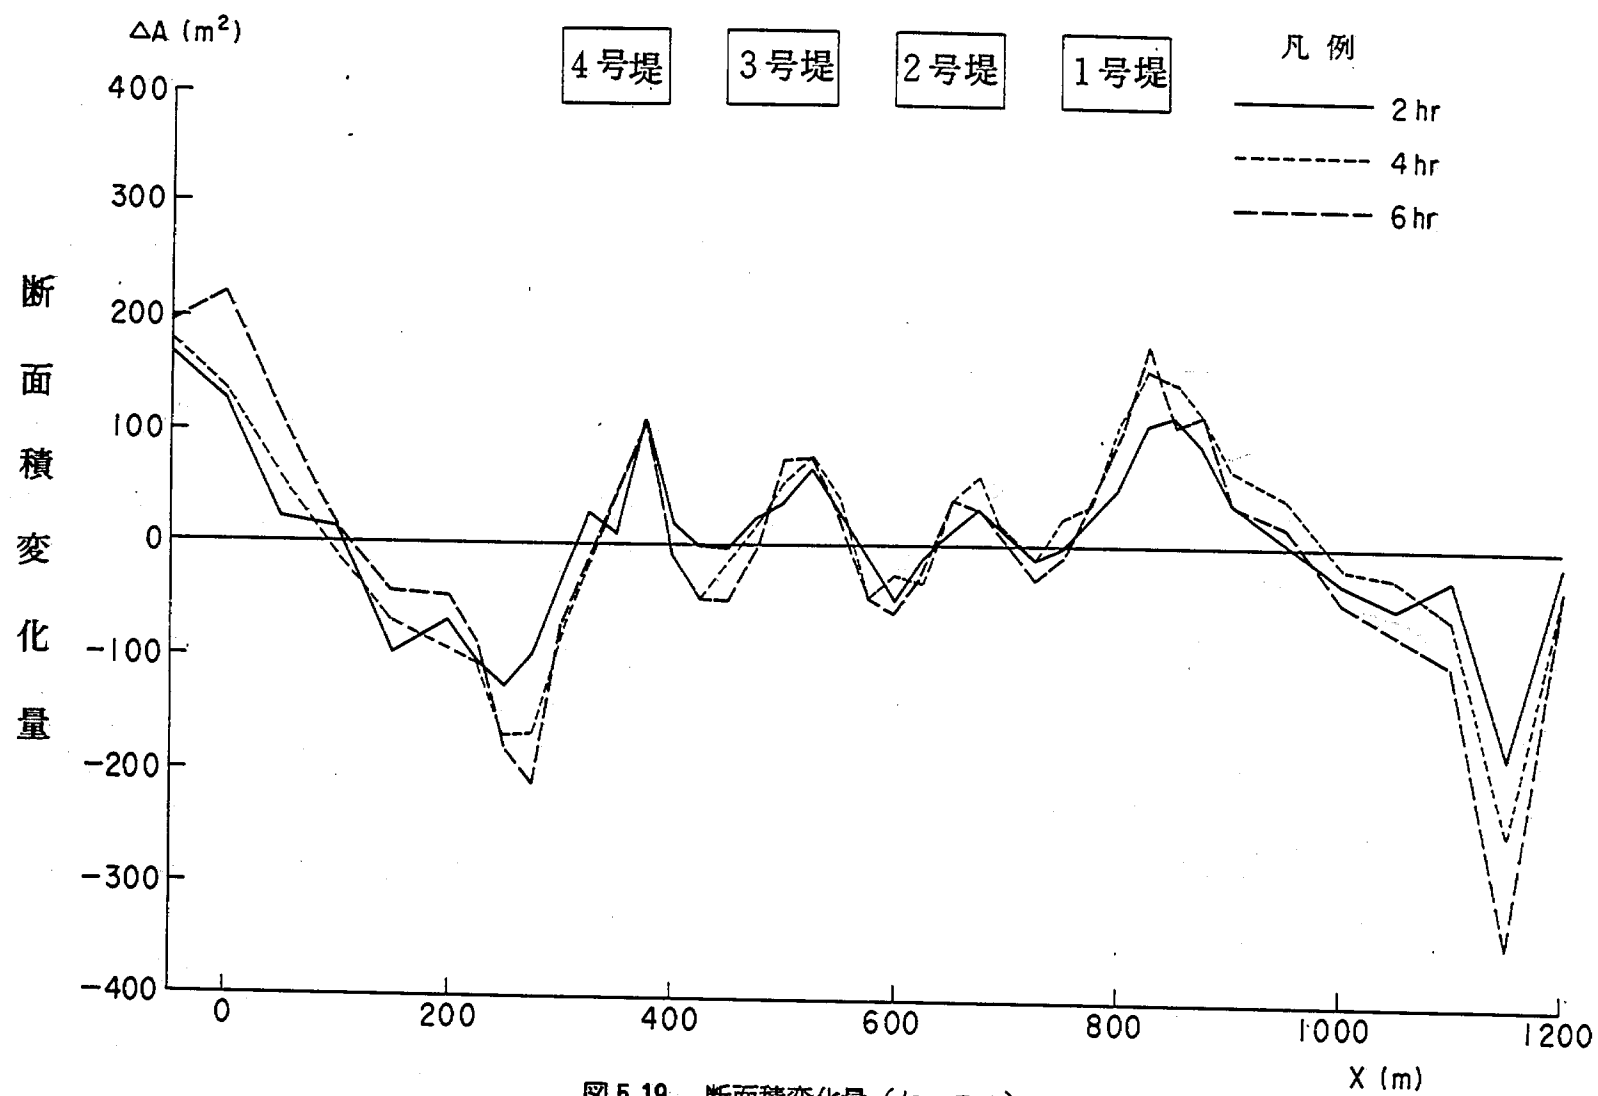


図 5.19 断面積変化量 (ケース 1)

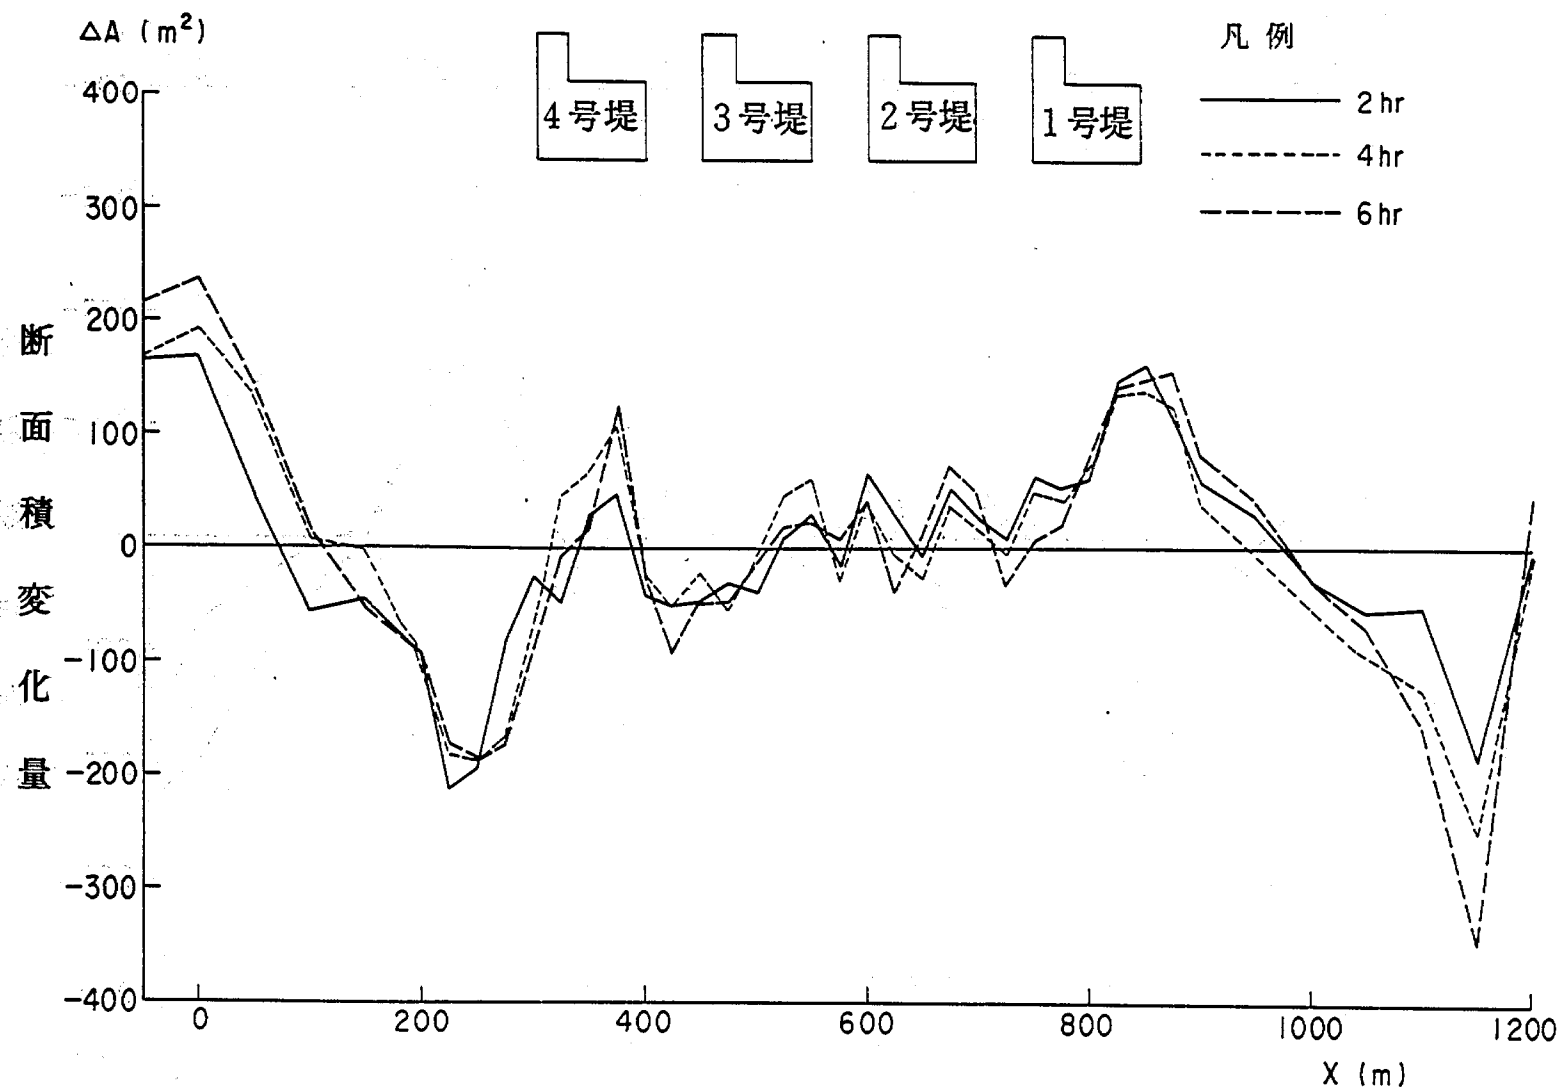


図 5.20 断面積変化量 (ケース 2)

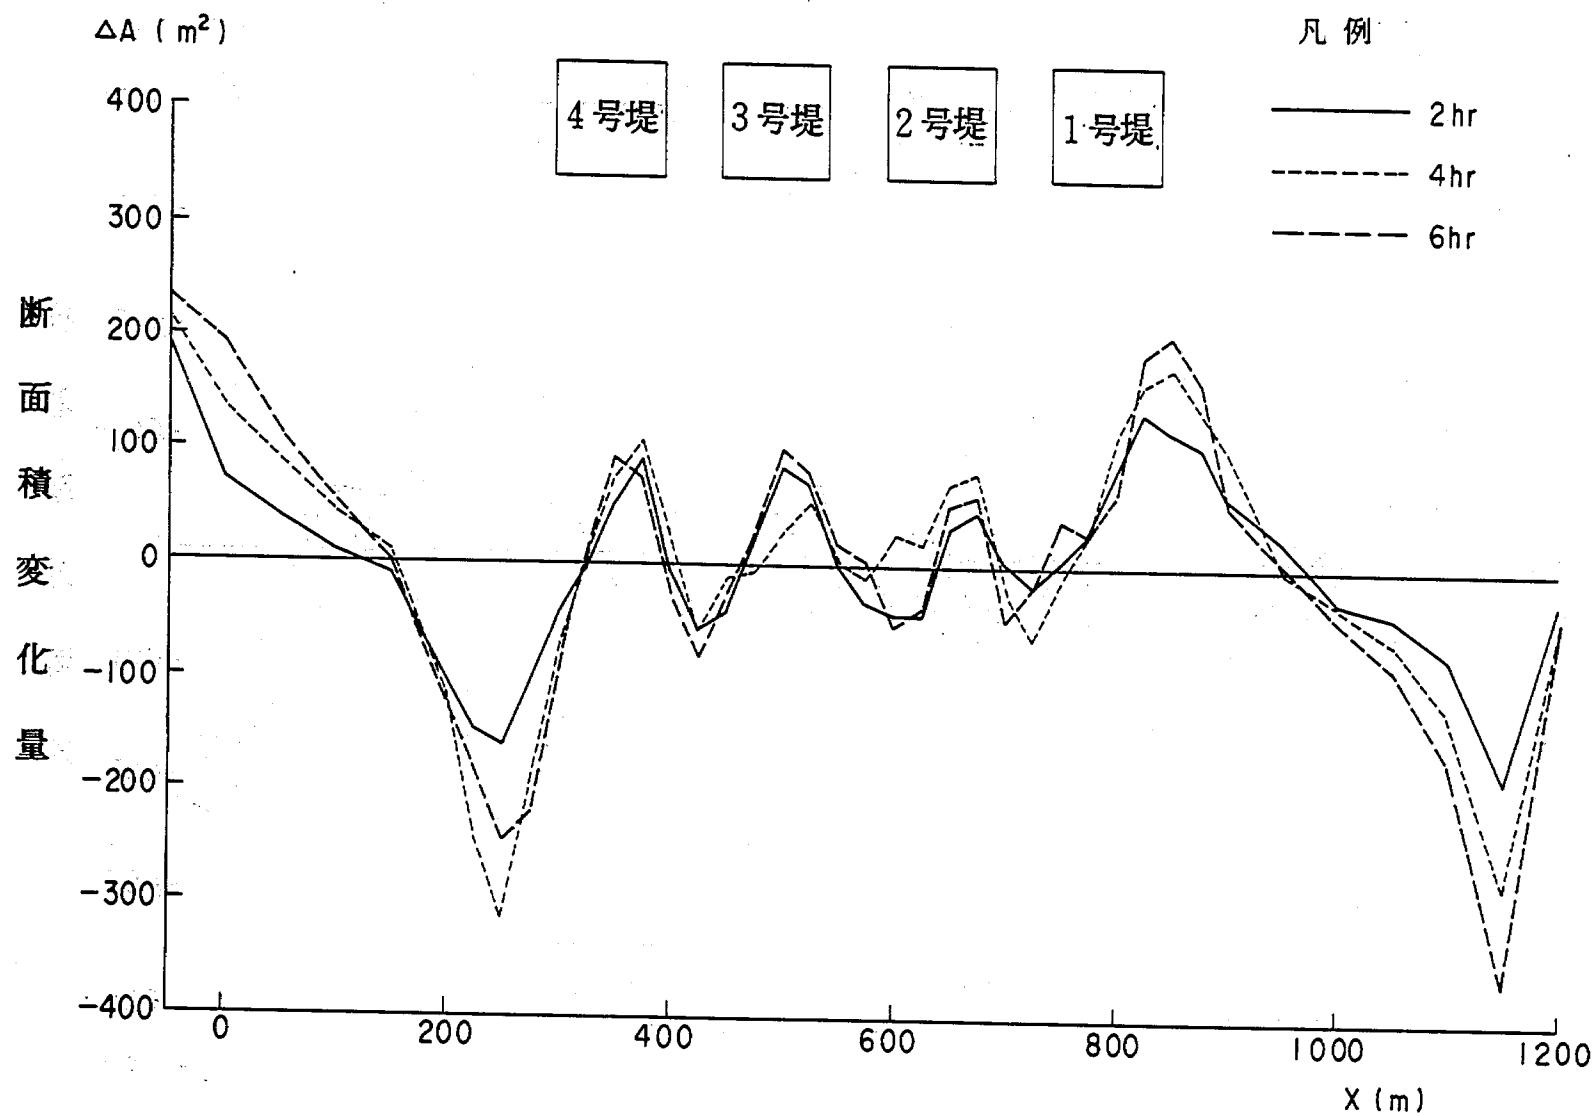


図 5. 21 断面積変化量 (ケース 3)

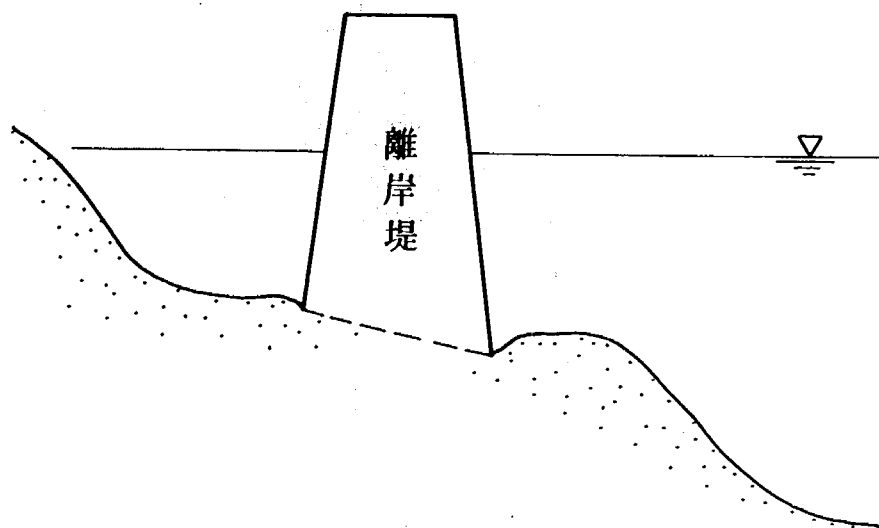


図 5.22 離岸堤区域内海床近似概念図

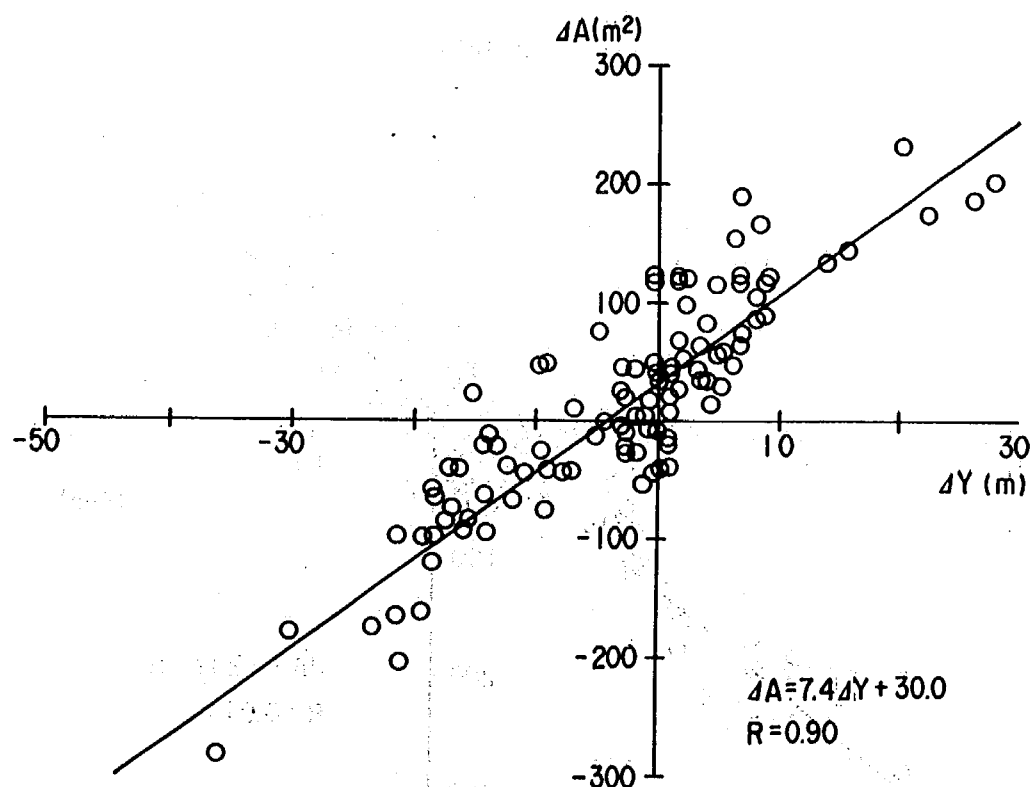


図 5.23 汀線変化量 (ΔY) と断面変化量 (ΔA) の関係 (ケース 1)

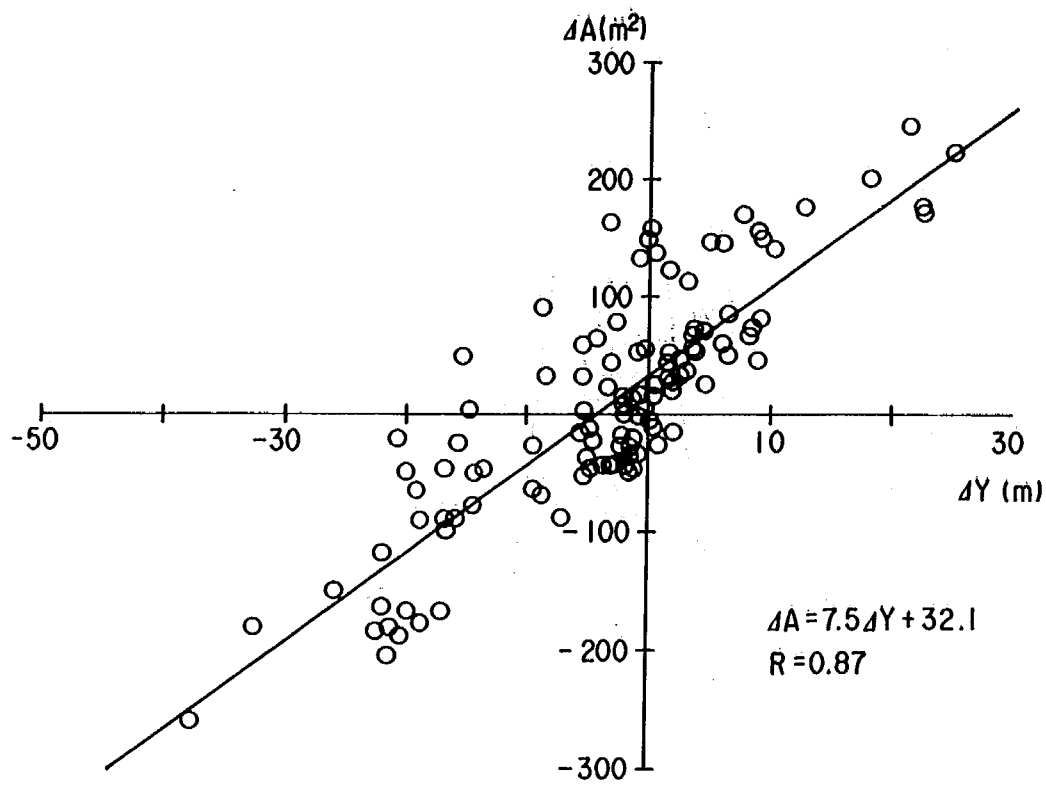


図 5.24 汀線変化量 (ΔY) と断面変化量 (ΔA) の関係 (ケース 2)

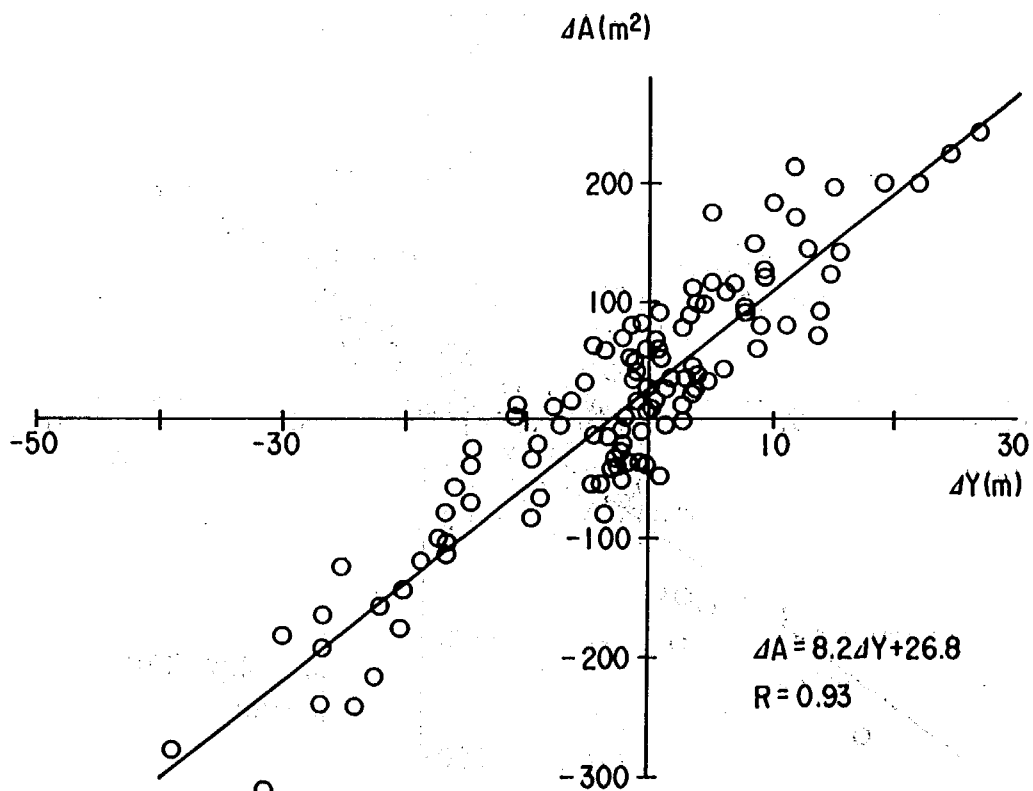


図 5.26 汀線変化量 (ΔY) と断面変化量 (ΔA) の関係 (ケース 3)

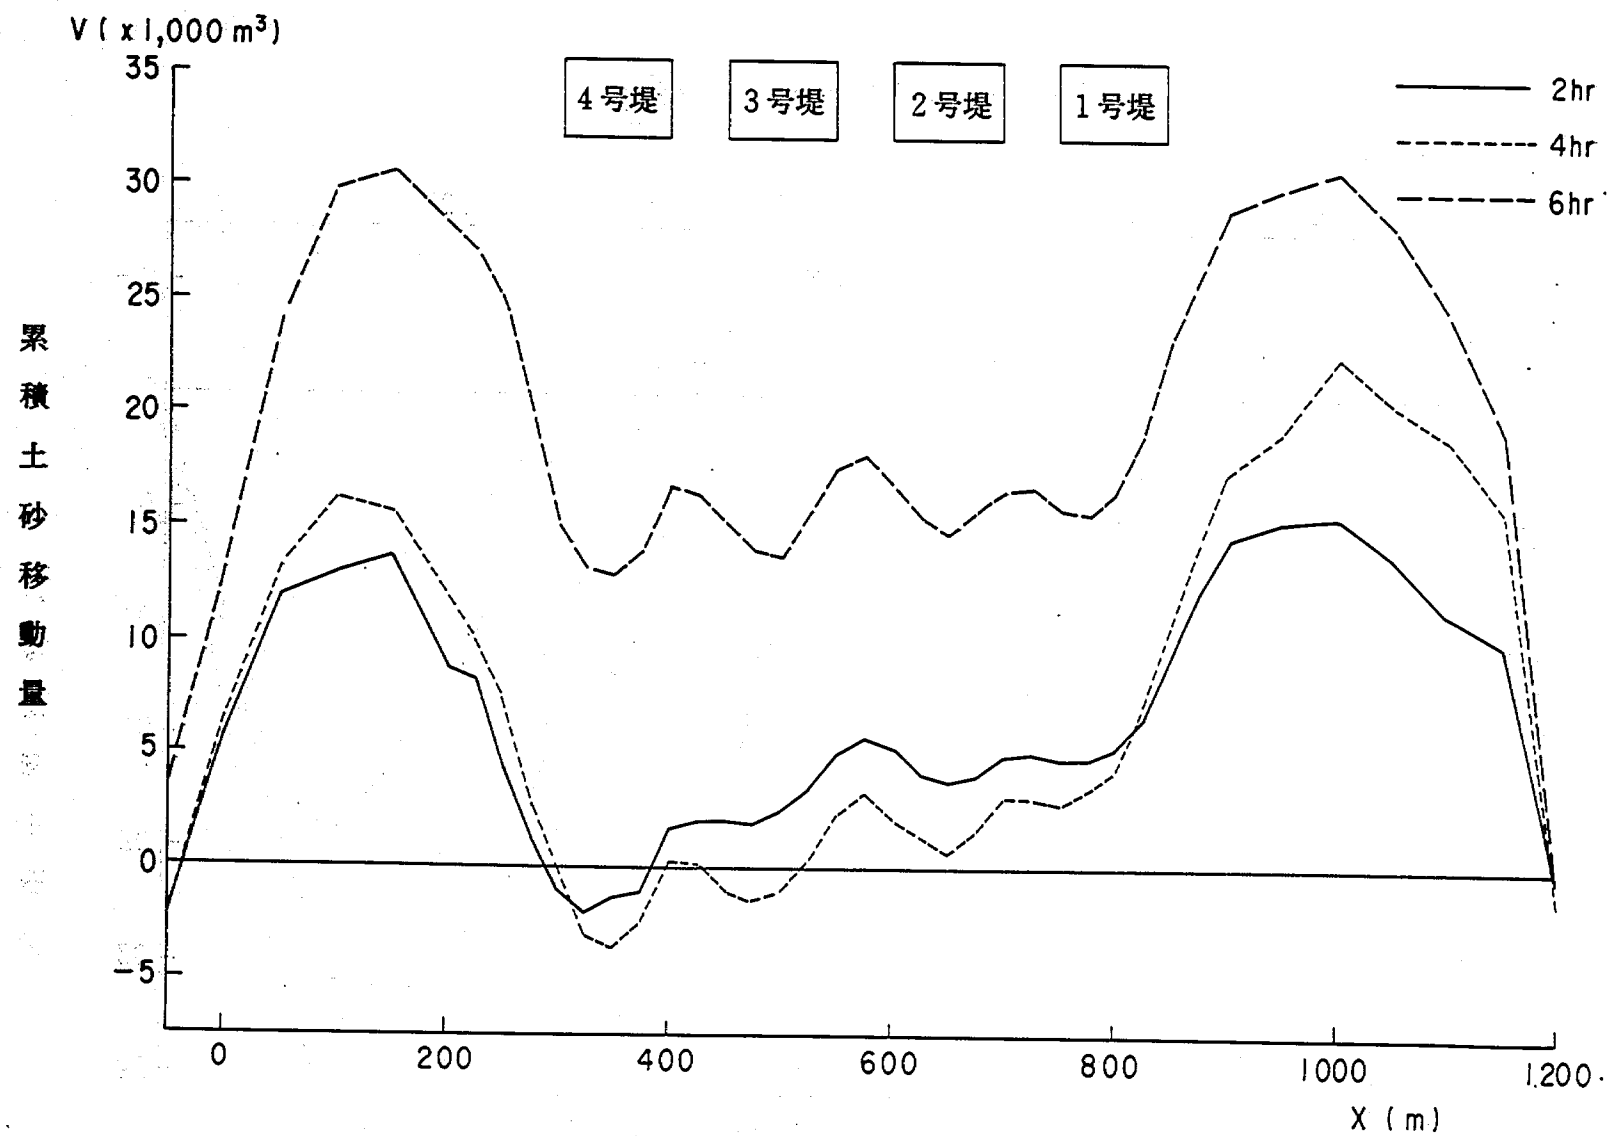


図 5.26 累積土砂移動量 (ケース 1)

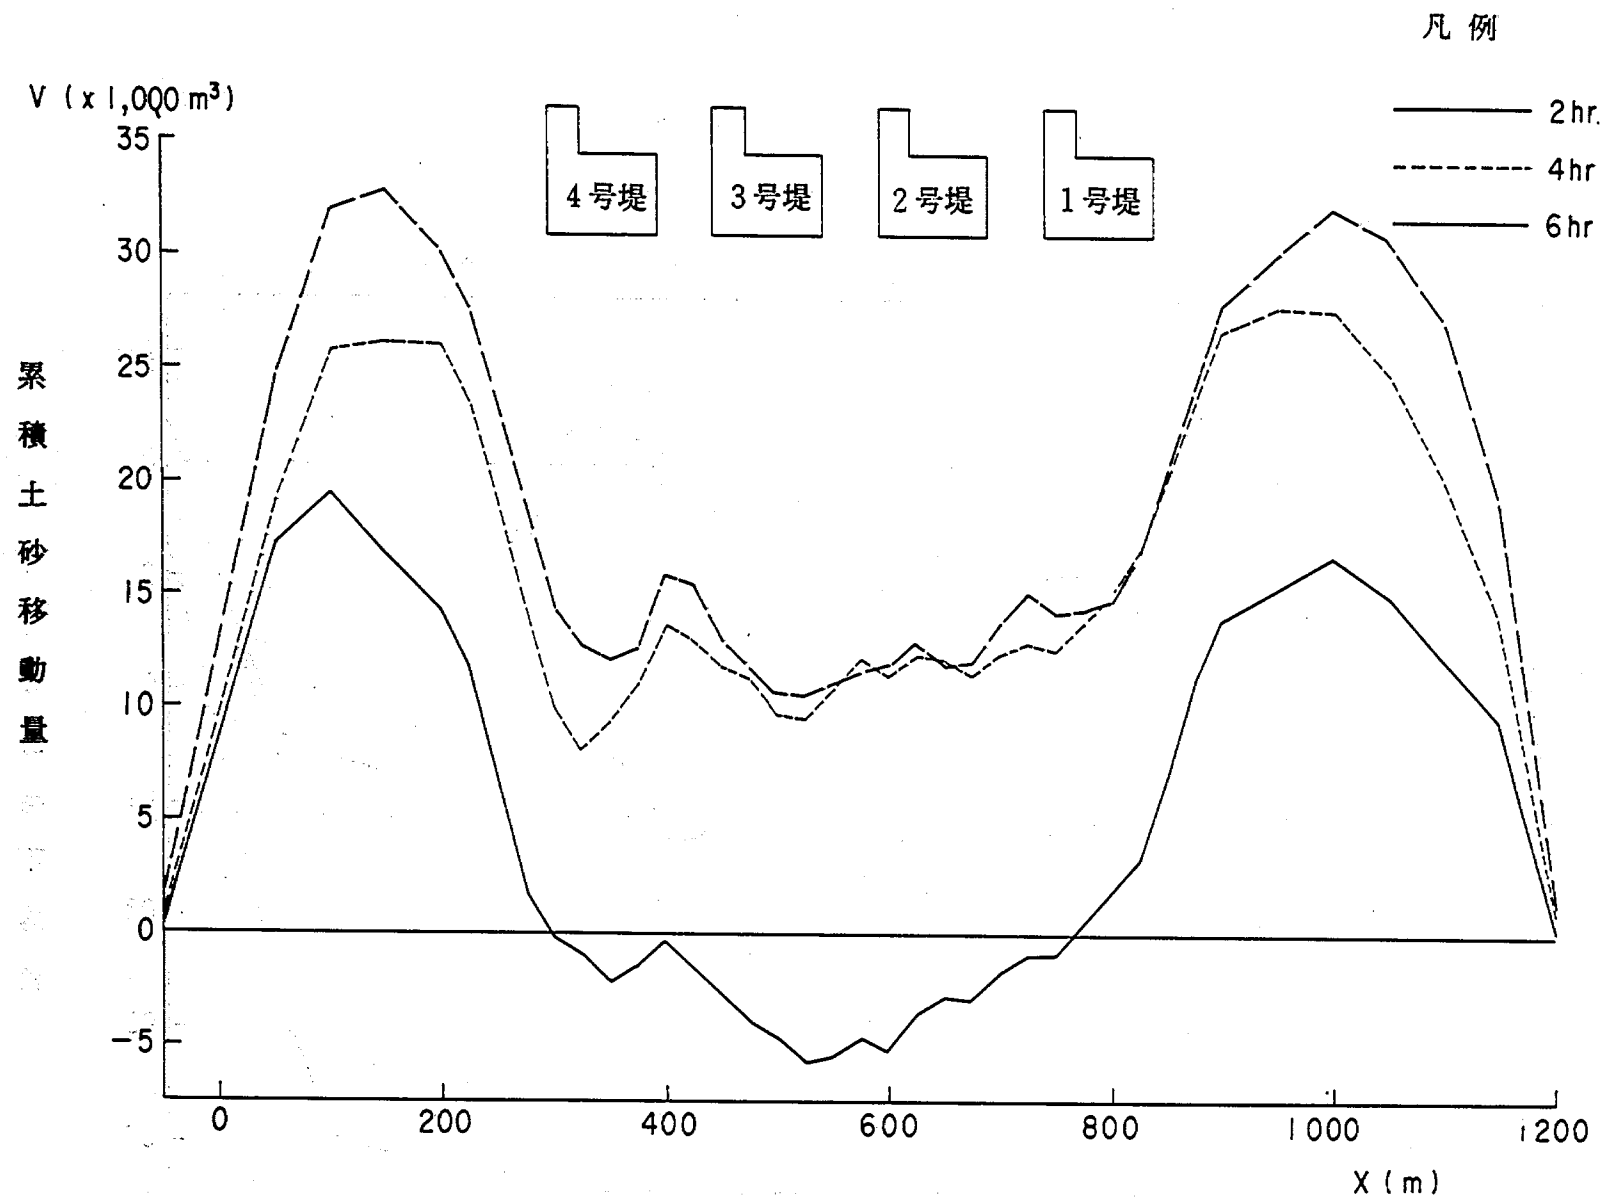


図 5.27 累積土砂移動量 (ケース 2)

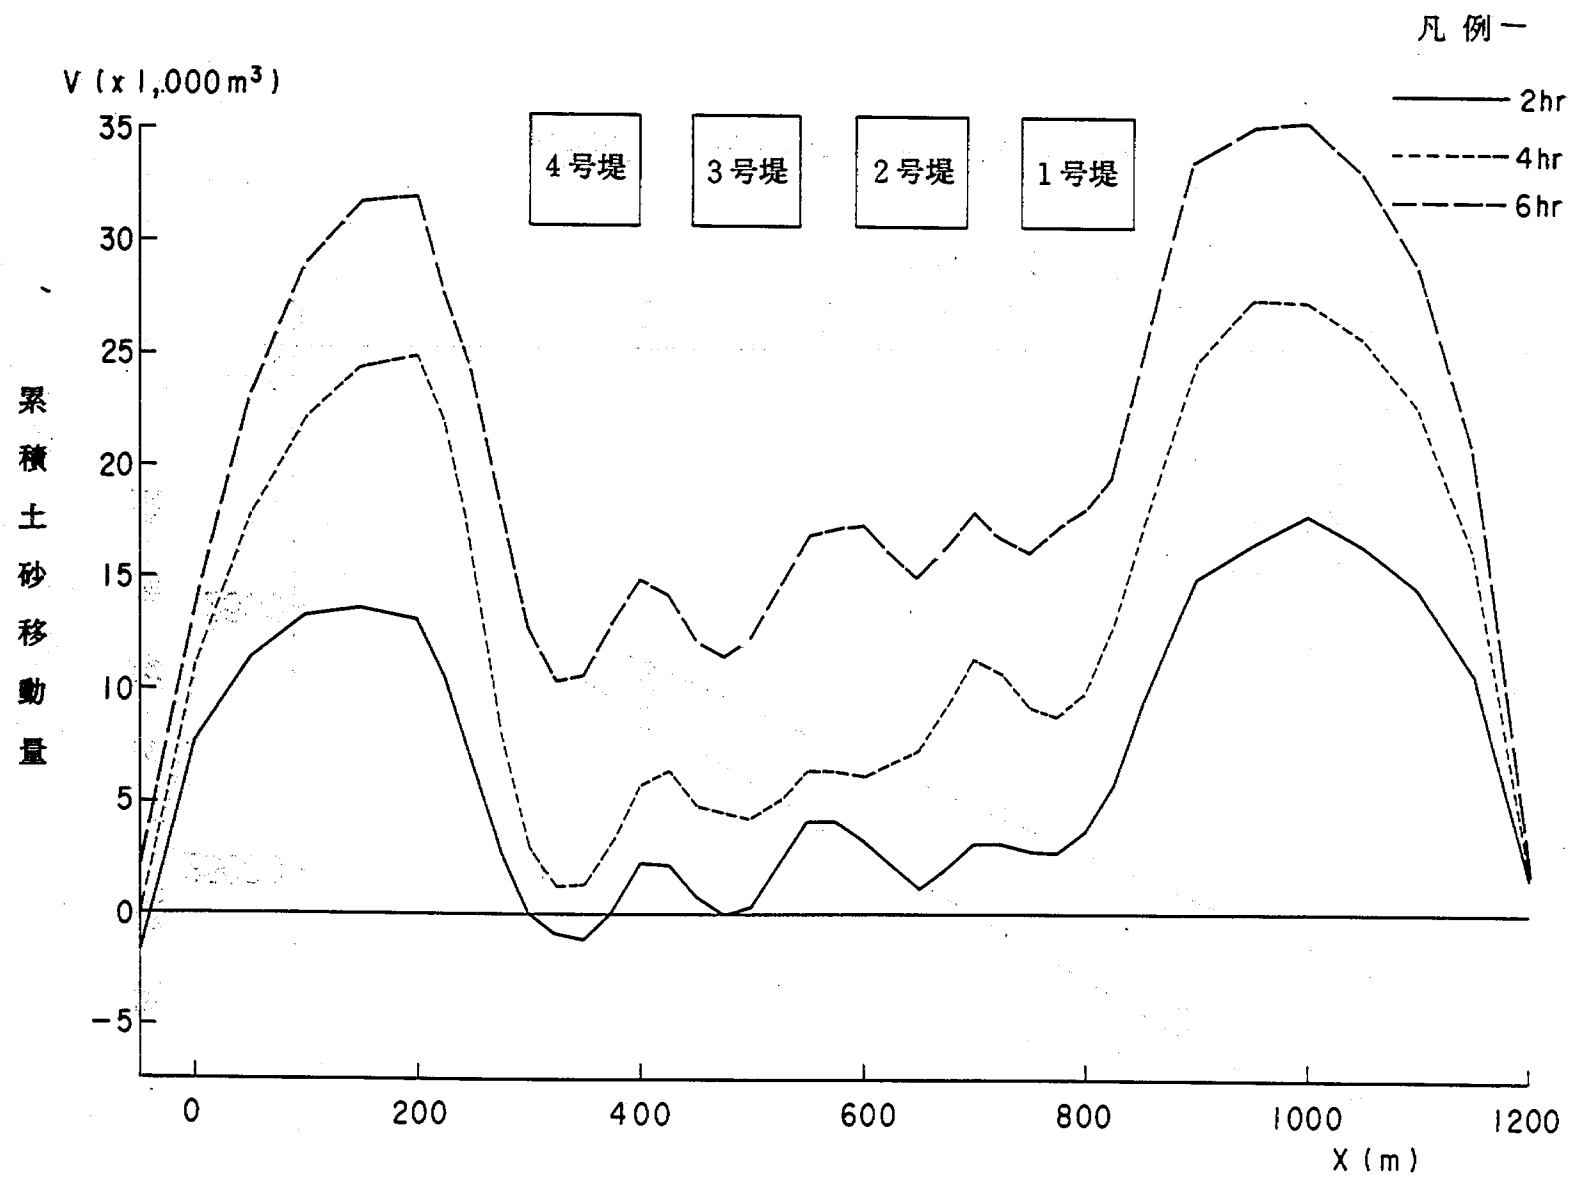


図 5.28 累積土砂移動量 (ケース 3)



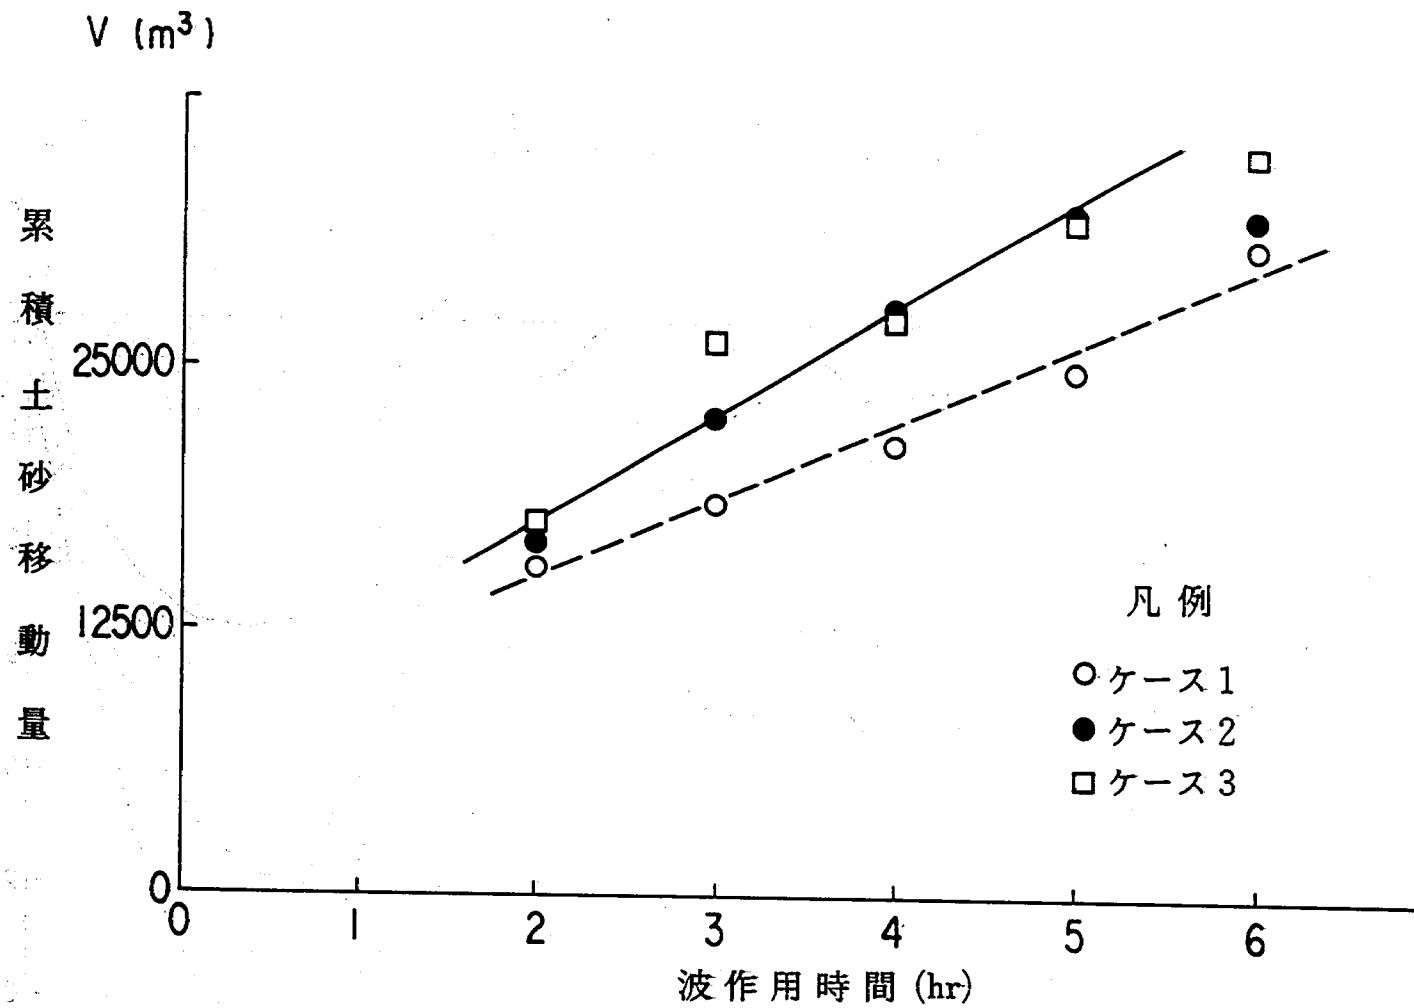


図 5.29 測線 No. 36 を通過した累積土砂量の経時変化


- A-A断面 離岸堤の3層目の左端部
 B-B断面 離岸堤の3層目の左端より11列目
 C-C断面 離岸堤の3層目の右端より3列目

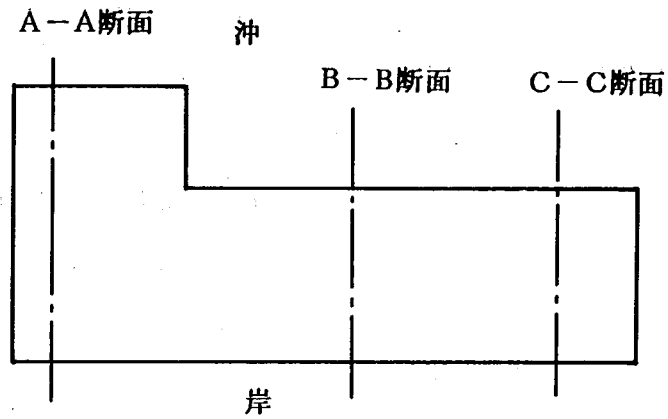

平面図

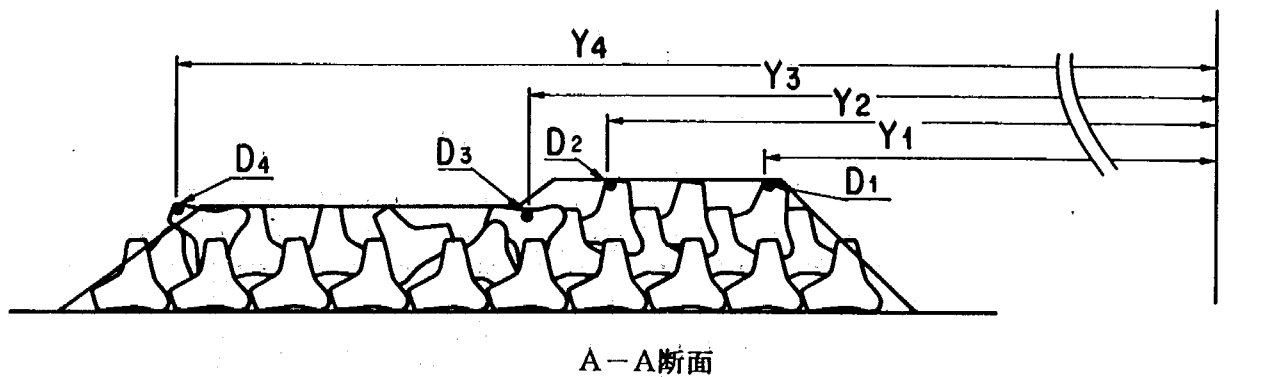

A-A断面

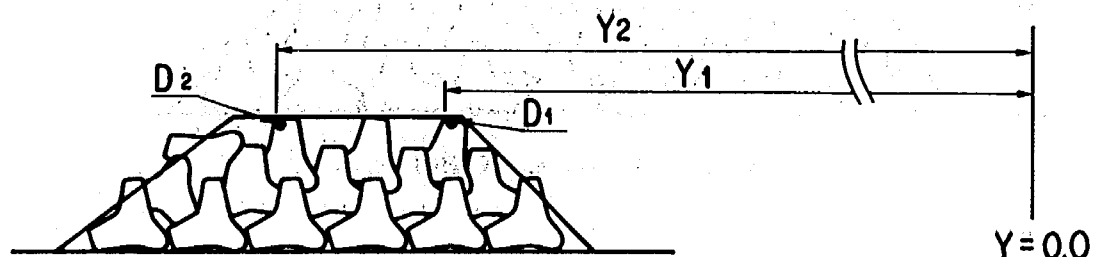



B-B、C-C断面

D₁: T.P. ± 0.0 cmからの高さ (cm)

Y_i: 初期地形の汀線 (0.0 cm) からの距離 (cm)

図 5.30 テトラポッドの沈下測定的位置図 (ケース 2)

- A-A断面 離岸堤の3層目の左端部
 B-B断面 離岸堤の3層目の左端より11列目
 C-C断面 離岸堤の3層目の右端より3列目

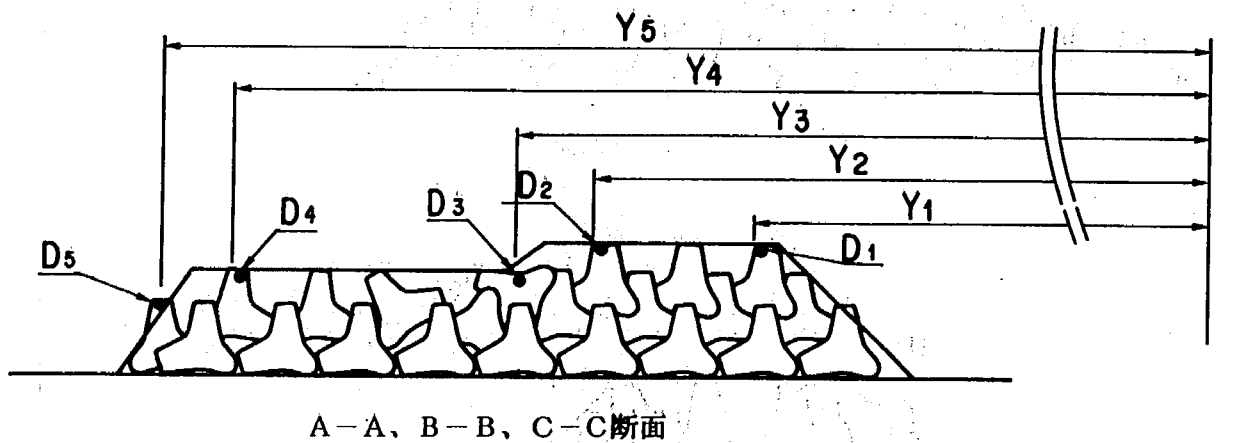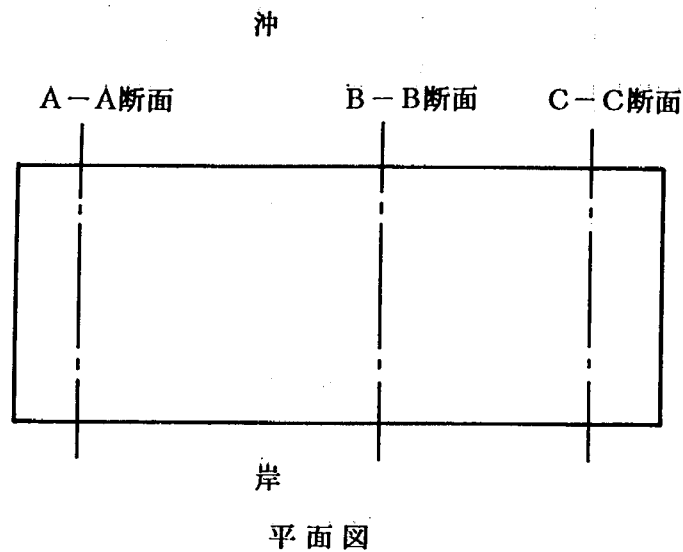

D_i : T. P. ± 0.0 からの高さ (cm)

Y_i : 初期地形の汀線 (0.0 cm) からの距離 (cm)

図 5.31 テトラポッドの沈下測定的位置図 (ケース 3)

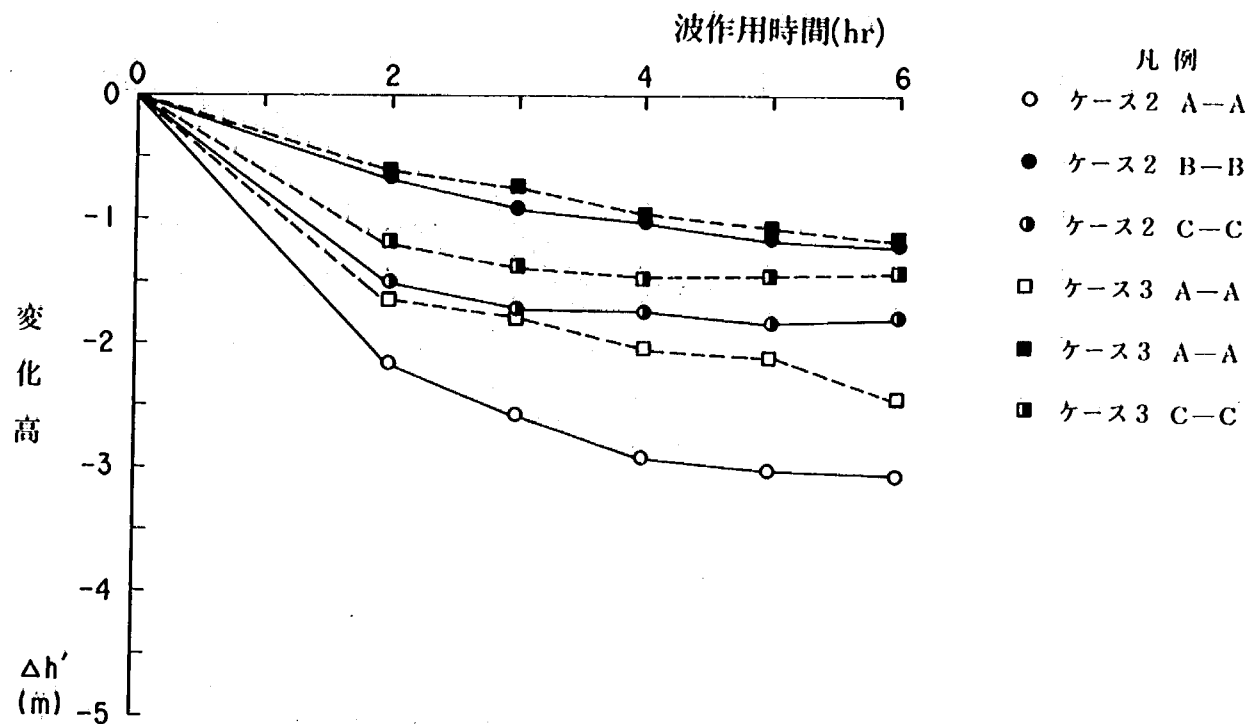


図 5.32 離岸堤変化高の経時変化 (ポイント D₁)

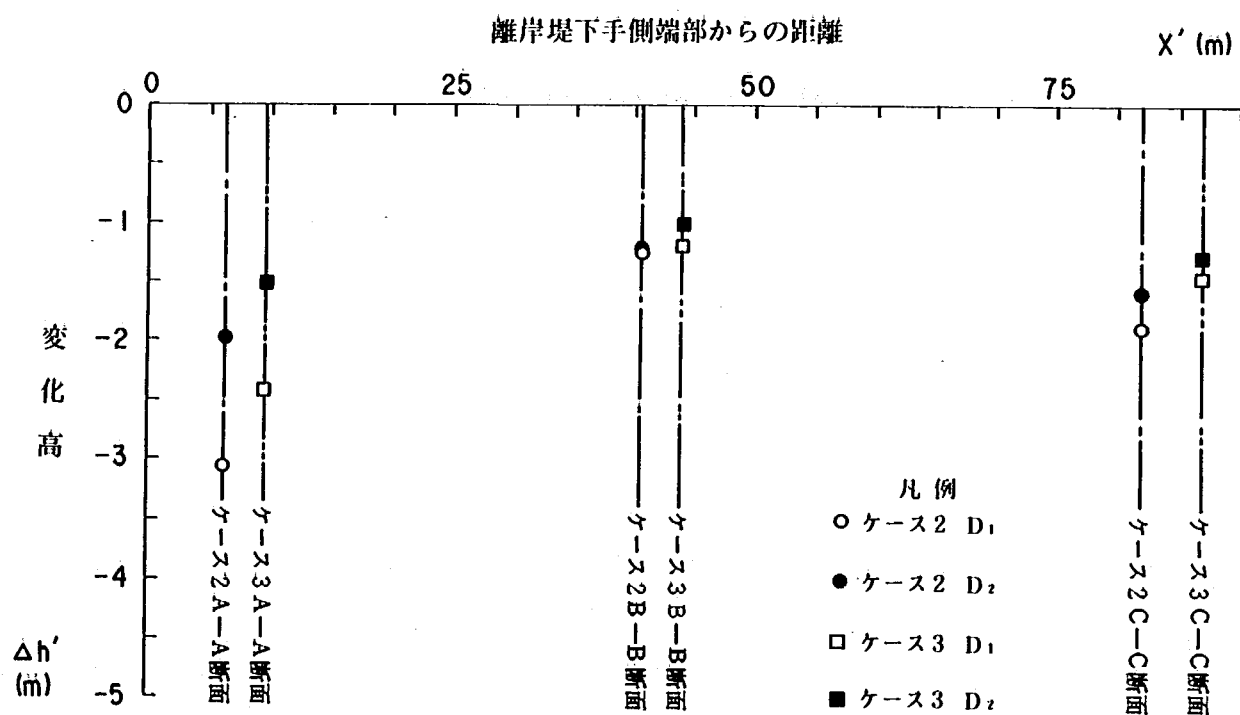


図 5.33 離岸堤変化高の沿岸方向分布

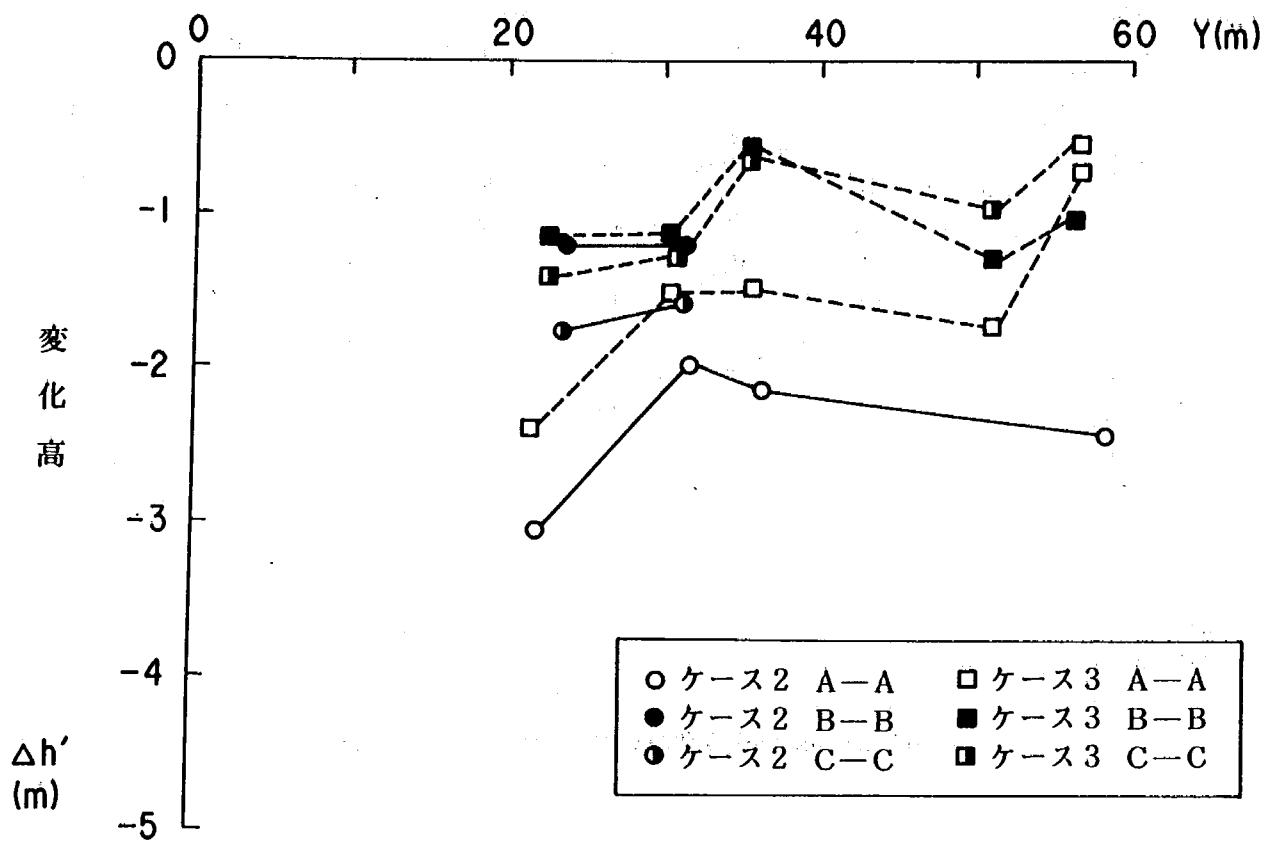


図 5.34 離岸堤変化高の沿岸方向分布

ま と め

今回の実験で得られた結果をまとめると、次のようになる。

- (1) 現在の暫定半断面離岸堤の下手に突堤状の対策工を設けたケース 2 の場合、現況のケース 1 と比べて、突堤部の効果によって、離岸堤下手側部分の沖側にみられた侵食域が減少し、突堤部の先端付近まで堆積域が広がった。しかし、突堤部のすぐ下手での侵食は大きくなった。
- (2) 暫定半断面離岸堤の沖側に、潜堤状の対策工を加えたケース 3 の場合、堆砂形状はケース 1 とほぼ同様となったが、堆砂領域、堆砂量ともに増大した。
- (3) 離岸堤群への総流入土砂量が 30000 m³ を越えた場合、ケース 1, 2 では、漂砂捕捉率が 58 % と落ちるが、ケース 3 では 91 % と高い値が保たれる。
- (4) 各ケースとも、開口部の上手側離岸堤の岸側から下手側離岸堤の沖側へ、斜めに出る流れがある。ケース 2 ではこの流れが顕著であるが、離岸堤を越えてくる流れが少ない。また、ケース 2 の突堤部およびケース 3 では、離岸堤を回り込んでくる流れがみられる。
- (5) 異形ブロックの沈下は、離岸堤の両端、とくに下手側でケース 2 が 3 m、ケース 3 が 2.5 m と大きく、中央部でそれぞれ 1.3 m と小さい。また岸側は沖側と比べて最大で 1.5 m 程度沈下が大きい。ケース 3 とケース 2 を比較すると、下手側での 0.6 m 差を最大にケース 3 のほうが沈下が小さい。


以上の結果を、研究の目的に対応して改めて整理すると次のようになる。

- (1) 対策工のその 1 として、暫定半断面形状の離岸堤の下手部分に突堤状の対策工を加えたケース 2 の場合、漂砂捕捉効果はケース 1 と同じくらいである。離岸堤の沖側に潜堤状の対策工を加えたケース 3 の場合、長時間にわたって漂砂捕捉効果を保ちつづけることができる。
 - (2) 堆砂状況は、ケース 2 の場合、離岸堤前面の堆砂効果が上がるが、下手側の侵食は大きくなる。また、ケース 3 の場合、全体的傾向はケース 1 と変わらないが、堆砂領域が全体に広がっている。
- 以上の結果より、現地において現在の暫定半断面形状の離岸堤に対策工を加える場合、本実験のケース 3 で行った現況の離岸堤の沖側に潜堤状に緩傾斜の対策工を加えたものが、漂砂捕捉効果もあり、沈下も小さくすることができるため適している。


参 考 文 献

- 1) 橋本 宏・馬場 亨・林 敏夫：富士海岸模型実験報告書，土木研究所資料第 1126 号，1976.
- 2) 宇多高明・古川博一・筒井保博：離岸堤模型実験報告書，土木研究所資料第 2219 号，1985.
- 3) 河野 宏・宇多高明・藪崎義之・水野益宏：離岸堤，消波堤の異形ブロックの散乱実態，第32回海岸工学講演会論文集，pp. 475 ~ 479, 1985.
- 4) 糠沢宏二：離岸堤工法の新たな試み，第32回海岸工学講演会シンポジウム，pp. 13 ~ 17, 1985.


資 料 集

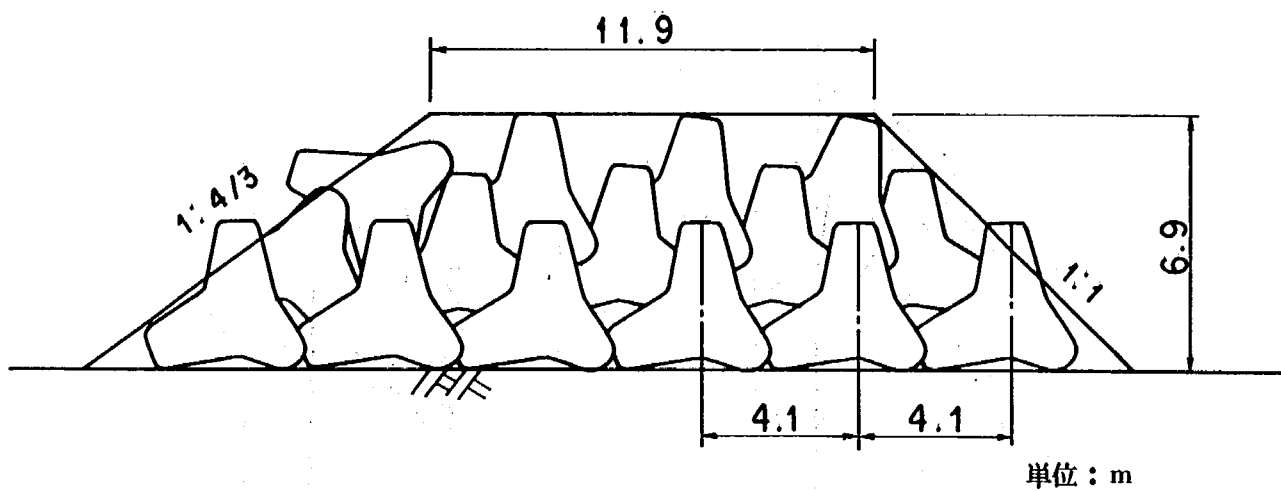


付図1 離岸堤断面詳細図（ケース1）

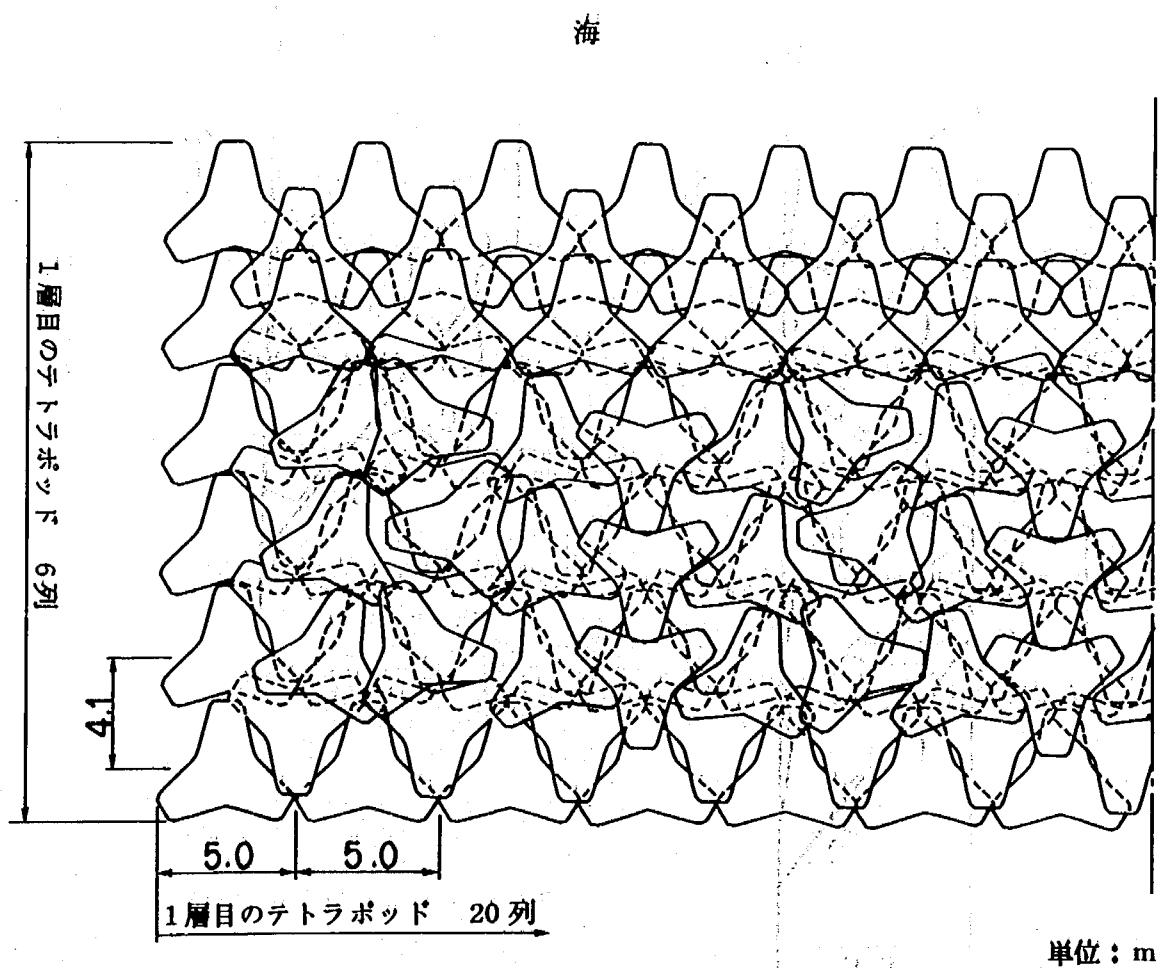


付図2 離岸堤のテトラポッドの平面配置図（ケース1）

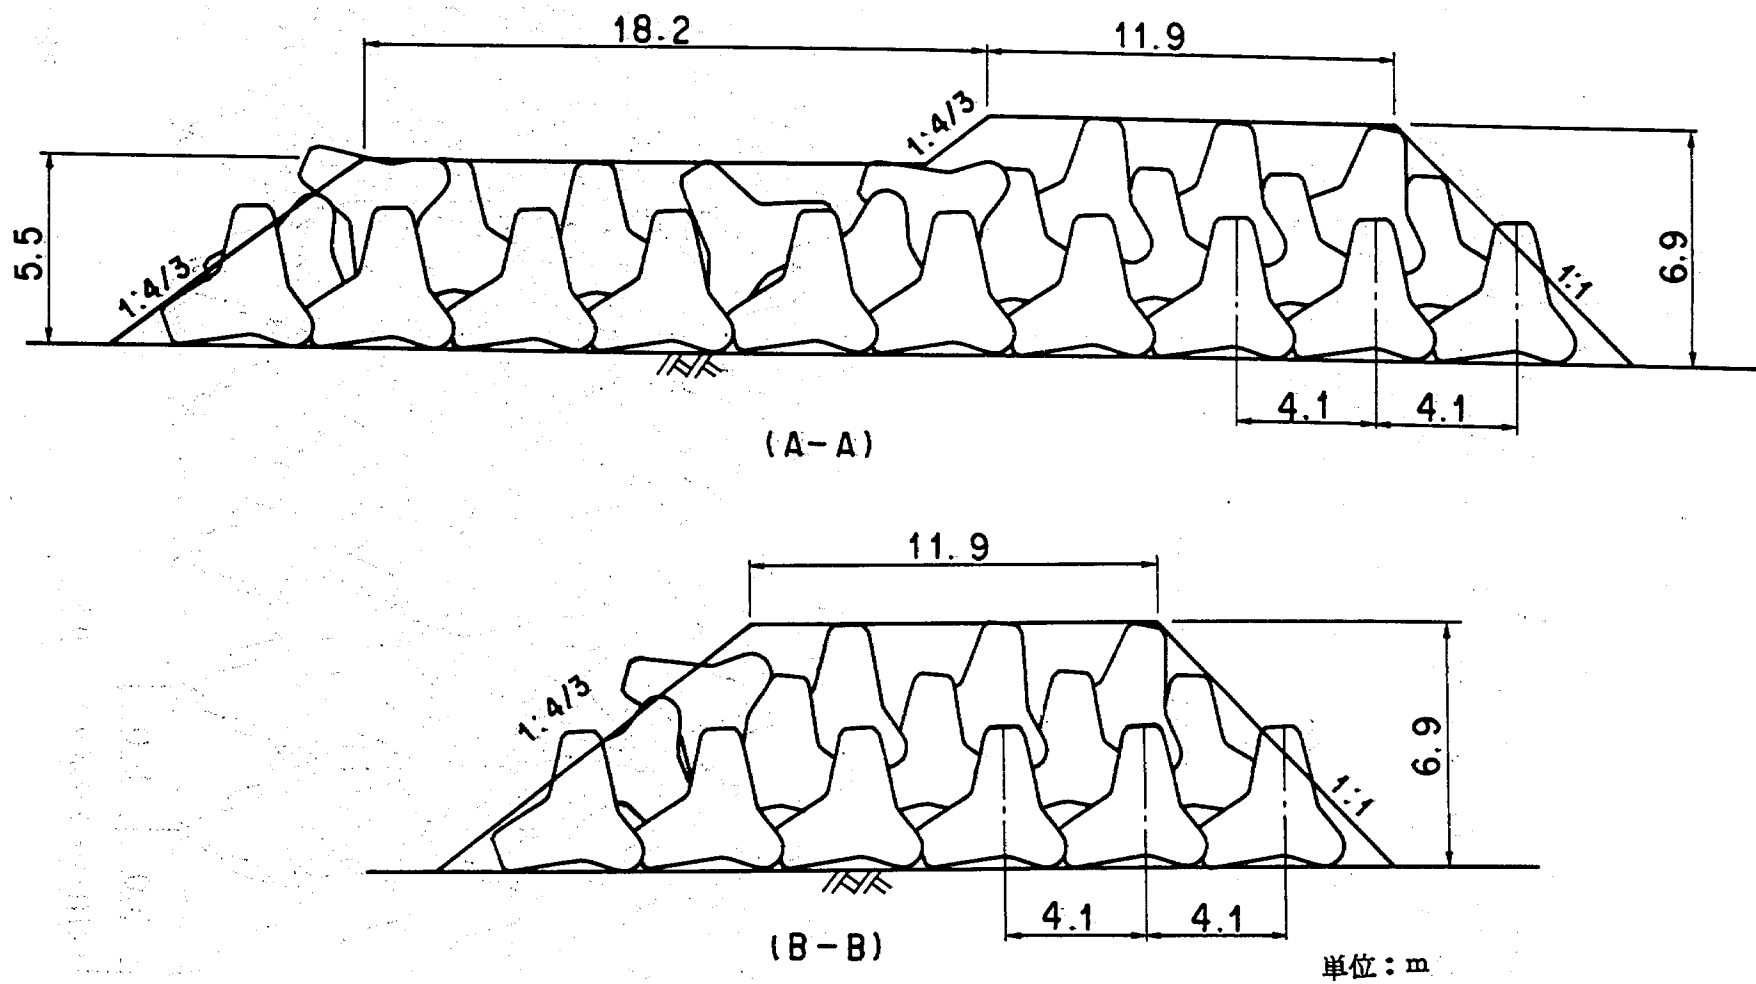

付図3 離岸堤断面詳細図（ケース2）

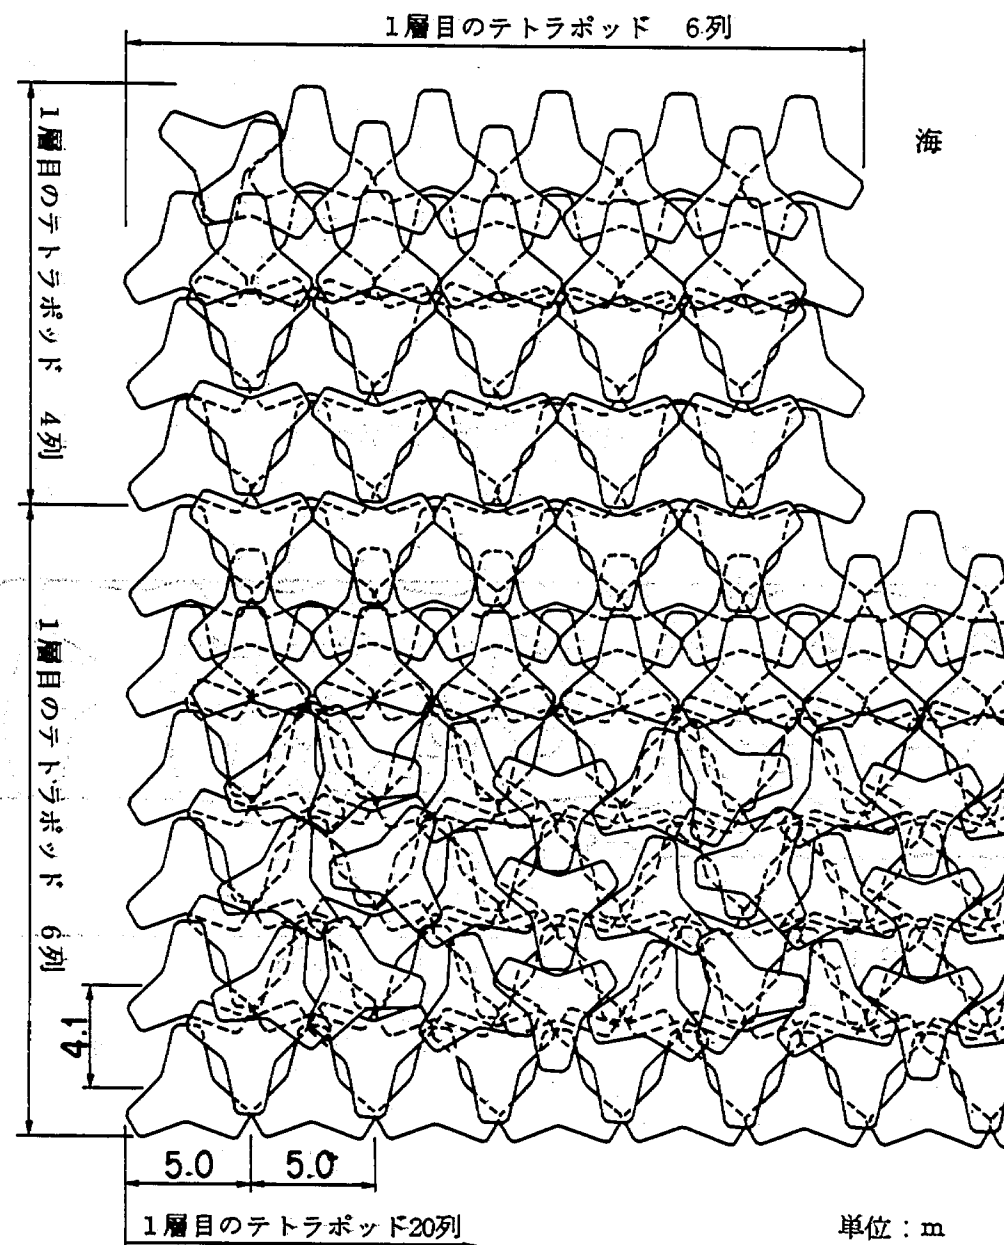


付図4 離岸堤のテトラポッドの平面配置図 (ケース2)

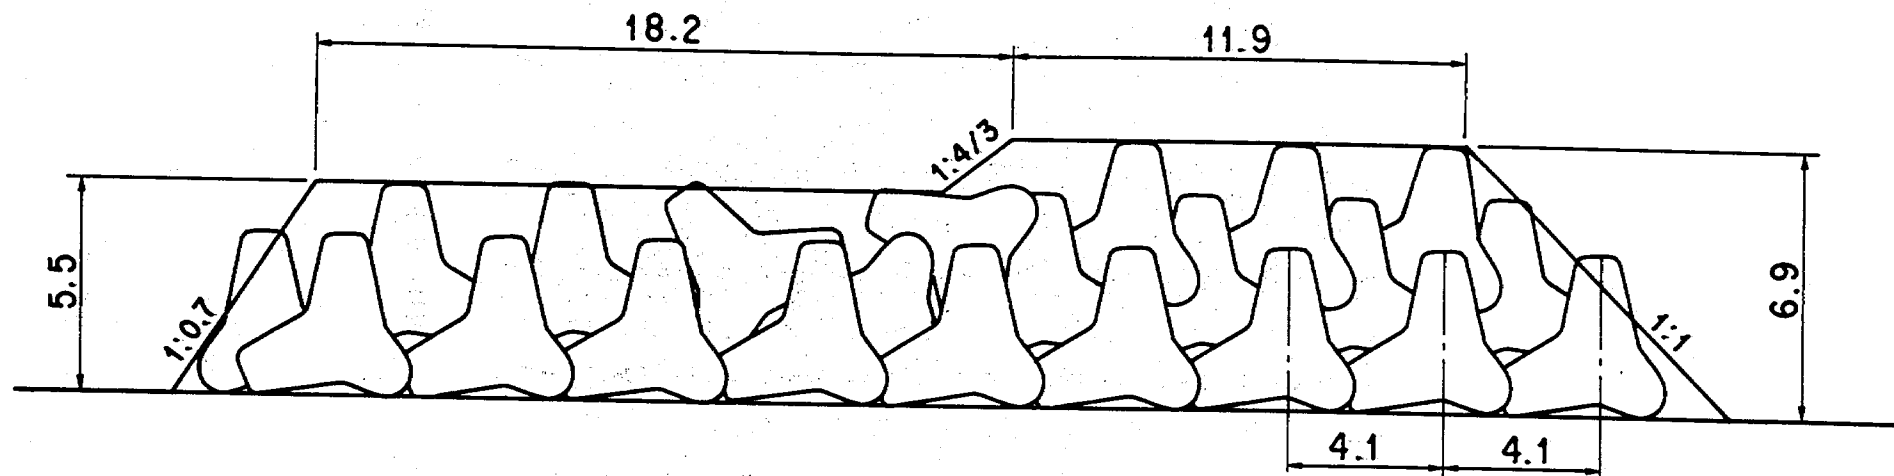

単位：m

付図5 離岸堤断面詳細図（ケース3）

海

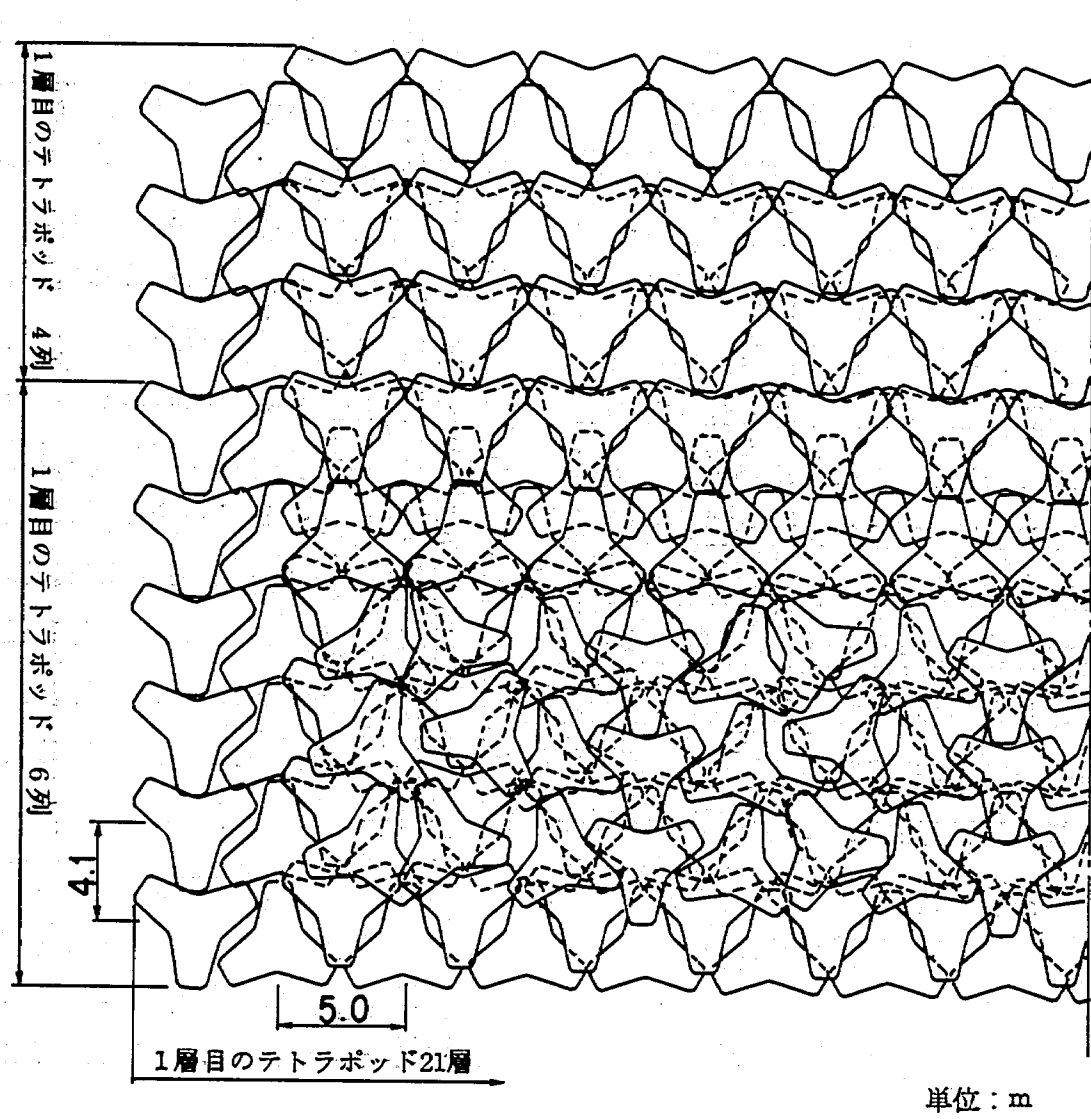

付図6 離岸堤のテトラポッドの平面配置図（ケース3）

付表1 海床測定結果 (ケース1, 0時間後)

CASE No= 1 TIME= 0 hr KYORI	1	2	3	4	5	6	7	8	9	10	11	12	13	14	15	16	17	18	19	20
-60	*****	*****	*****	*****	*****	*****	*****	*****	*****	*****	*****	*****	*****	*****	*****	*****	*****	*****	*****	*****
-55	*****	*****	*****	*****	*****	*****	*****	*****	*****	*****	*****	*****	*****	*****	*****	*****	*****	*****	*****	*****
-50	*****	*****	*****	*****	*****	*****	*****	*****	*****	*****	*****	*****	*****	*****	*****	*****	*****	*****	*****	*****
-45	*****	*****	*****	*****	*****	*****	*****	*****	*****	*****	*****	*****	*****	*****	*****	*****	*****	*****	*****	*****
-40	3.7	3.6	3.6	3.4	3.5	2.8	2.6	2.9	3.4	3.6	3.5	3.5	3.4	3.2	3.7	3.4	3.5	2.5	2.8	2.9
-35	3.9	3.8	3.6	3.8	3.5	3	2.8	3	3.5	3.7	3.5	3.5	3.4	3.3	3.4	3.7	3.5	3.1	3.1	3.6
-30	4	4	3.8	3.9	3.5	3.2	2.8	3.1	3.7	3.9	3.9	3.7	3.3	3.3	3.2	3.3	3.4	3.6	3.8	3.8
-25	3.7	3.6	3.7	3	3.2	3.1	2.8	2.9	3.3	3.4	3.4	3.3	3.1	2.6	2.6	2.6	2.8	3	3.4	3.4
-20	2.9	2.9	2.7	2.4	2.6	2.4	2.4	2.4	2.6	2.7	2.7	2.8	2.6	2.1	2	2	2.2	2.2	2.6	2.8
-15	2.2	2.3	2.3	1.9	2	1.9	1.8	1.7	1.9	2.1	2.1	2	1.9	1.5	1.4	1.3	1.5	1.4	1.7	2
-10	1.7	1.6	1.5	1.3	1.2	1.1	1.1	1.2	1.4	1.5	1.3	1.2	1.2	1	1	1	1	1	1.4	1.4
-5	1	1	1	1	1	1	1	1	1	1	1	1	1	1	1	1	1	1	1	1
0	-1.7	-1.8	-1.7	-1.2	-1.3	-1.4	-1.1	-1.1	-1.7	-1.6	-1.9	-1.5	-2	-1.1	-1.2	-1.5	-1.4	-1.1	-1	-1
5	-1.3	-1.5	-1.6	-1.5	-1.9	-1.9	-1.6	-1.6	-1.5	-1.5	-1.5	-1.1	-2.5	-2.1	-1.8	-2.1	-1.7	-1.5	-1.4	-1.4
10	-2	-2	-2.2	-2.4	-2.1	-2.6	-2.1	-1.8	-2.2	-1.8	-2.1	-2	-3	-2.9	-2.5	-2.6	-2.8	-2.4	-2.1	-2.3
15	-2.7	-2.6	-2.7	-2.9	-2.7	-3	-2.7	-3.1	-2.9	-2.9	-2.2	-1	-3.7	-3.4	-2.9	-3.7	-3.3	-3.1	-2.5	-2.5
20	-3.5	-2.9	-3.2	-3.5	-3.3	-3.6	-3.2	-3.3	-3.2	3	3.5	2.4	-4.2	-3.8	3	2.5	2.8	3.5	-3	-3.1
25	-3.8	-3.5	-3.6	-3.9	-3.5	-3.9	-3.6	-3.7	-3.7	2.6	1.4	1.5	-4.8	-4.6	0	2	2.5	2.3	-3.6	-3.6
30	-4.2	-4	-3.9	-4.1	-4.3	-4.3	-4	-4.1	-4.2	1.3	1.2	1.1	-5.1	-5	-5	-4	4	2	-4.2	-4.3
35	-4.5	-4.4	-4.1	-5	-4.4	-4.4	-4.4	-4.6	-4.4	-7	-6	-8	-5.2	-5.3	-3.5	-5.2	-2.4	-3.4	-4.6	-4.7
40	-4.9	-4.8	-4.8	-5.4	-5	-5	-4.8	-5.1	-4.8	-5	-5.1	-5	-5.2	-5.2	-5.1	-5	-5.5	-5.1	-5	-5.1
45	-5.4	-5.3	-5	-5.6	-5.6	-5.1	-5.1	-5.6	-5.3	-5.2	-5.5	-5.4	-5.6	-5.7	-5.5	-5.5	-5.7	-5.3	-5.4	-5.5
50	-5.8	-5.6	-5.5	-5.7	-6.1	-5.8	-5.5	-5.8	-5.5	-5.5	-5.8	-5.8	-5.8	-6	-5.8	-5.8	-6	-5.7	-5.7	-5.8
55	-5.8	-5.8	-6	-6.1	-6.2	-6.1	-5.8	-6	-6	-6.1	-6.3	-6.1	-6.1	-6.1	-6.1	-6.1	-6.2	-6	-5.9	-5.9
60	-6	-6.1	-6.3	-6.4	-6.4	-6.1	-6.1	-6.4	-6.2	-6.4	-6.6	-6.3	-6.4	-6.4	-6.3	-6.3	-6.5	-6.2	-6.2	-6
65	-6.4	-6.3	-6.6	-6.7	-6.4	-6.3	-6.4	-6.8	-6.6	-6.5	-6.9	-6.8	-6.7	-6.5	-6.8	-6.5	-6.7	-6.5	-6.4	-6.3
70	-6.6	-6.5	-6.8	-6.9	-6.7	-6.5	-6.7	-7	-6.8	-6.9	-7.2	-6.8	-7	-7	-6.9	-6.8	-7	-6.7	-6.7	-6.7
75	-6.8	-6.5	-7	-7.1	-6.9	-6.9	-6.9	-7.1	-7	-7.3	-7.6	-7.1	-7.2	-7	-7.2	-7.2	-7	-7	-6.9	-7
80	-7	-7	-7.3	-7.3	-6.9	-7	-7.2	-7.4	-7.3	-7.4	-7.6	-7.4	-7.3	-7.2	-7.2	-7.3	-7.3	-7.2	-7.1	-7.4
85	-7.1	-7.2	-7.5	-7.6	-7.1	-7.1	-7.4	-7.5	-7.5	-7.7	-7.5	-7.5	-7.5	-7.4	-7.5	-7.3	-7.6	-7.5	-7.4	-7.8
90	-7.3	-7.4	-7.6	-7.7	-7.3	-7.3	-7.6	-7.7	-7.7	-7.8	-8	-8	-8	-7.6	-7.6	-7.5	-7.7	-7.7	-7.7	-7.9
95	-7.5	-7.7	-7.9	-8	-7.4	-7.7	-8	-8.3	-7.8	-7.9	-8	-8	-8	-7.8	-7.6	-7.8	-7.8	-8	-7.9	-7.7
100	-7.9	-7.9	-8.1	-8.2	-7.9	-8.3	-8.4	-8.2	-8	-8.3	-8.3	-8.1	-8.2	-7.9	-8	-8	-8.2	-8.1	-8.1	-8
105	-7.8	-8	-8.2	-8.3	-8.2	-8.2	-8.6	-8.4	-8.2	-8.7	-8.5	-8.3	-8.4	-8.2	-8.3	-8.4	-8.5	-8.3	-8.3	-8.1
110	*****	-8.2	-8.6	-8.5	-8.3	-8.5	-8.8	-8.6	-8.5	-8.8	-8.5	-8.5	-8.5	-8.3	-8.5	-8.7	-8.7	-8.4	-8.4	-8.3
115	*****	-8.5	-8.8	-9	-8.5	-8.6	-9.1	-8.9	-8.8	-8.7	-8.8	-8.6	-8.7	-8.6	-8.7	-8.7	-8.8	-8.7	-8.7	-8.4
120	*****	-8.8	-9.2	-9.1	-8.8	-9	-9.5	-9.2	-8.9	-9.3	-9	-8.9	-9	-8.7	-8.8	-8.7	-9	-8.8	-8.9	-8.7
125	*****	-9	-9.4	-9.2	-9	-9.4	-9.4	-9.3	-9.1	-9.4	-9.4	-9.2	-9.2	-9.2	-9.3	-9	-9.1	-9	-9	-8.9
130	*****	-9.3	-9.5	-9.5	-9.3	-9.4	-9.5	-9.6	-9.3	-9.6	-9.6	-9.3	-9.3	-9.3	-9.4	-9.2	-9.5	-9.3	-9.2	-9.7
135	*****	-9.5	-9.6	-9.9	-9.5	-9.5	-9.8	-9.8	-9.5	-9.6	-9.6	-9.6	-9.6	-9.5	-9.8	-9.3	-9.7	-9.5	-9.6	-9.6
140	*****	-9.8	-9.9	-10.1	-9.7	-9.9	-9.9	-10	-9.7	-9.7	-10	-10	-9.8	-9.8	-9.8	-9.7	-10	-9.8	-9.9	-9.7
145	*****	-10	-10.1	-10.4	-10	-10.1	-10.3	-10.7	-10	-9.9	-10.1	-10.2	-10	-10	-10.3	-9.7	-10.5	-10.2	-10	-9.9
150	*****	-10.1	-10.4	-10.4	-10.2	-10.5	-10.4	-10.5	-10.1	-10.5	-10.4	-10.4	-10.2	-10.5	-10.2	-10.2	-10.7	-10.4	-10.4	-10.1
155	*****	-10.4	-10.8	-10.5	-10.4	-10.9	-10.8	-10.7	-10.3	-10.5	-10.6	-10.7	-10.6	-10.5	-10.5	-10.5	-10.8	-10.7	-10.6	-10.4
160	*****	-10.6	-11	-10.9	-10.8	-11.1	-11.1	-11.5	-10.7	-10.7	-10.9	-11.1	-11	-10.8	-11	-11.1	-11.2	-11	-10.9	-10.8
165	*****	-11.1	-11.2	-11.1	-11.2	-11.4	-11.3	-11.5	-11.1	-11.2	-11	-11.2	-11	-10.9	-11.3	-11.4	-11.5	-11.3	-11.2	-11.1
170	*****	-11.6	-11.6	-11.3	-11.4	-11.8	-11.5	-11.7	-11.5	-11.4	-11.4	-11.4	-11.4	-11.4	-11.5	-11.7	-11.9	-11.7	-11.6	-11.7
175	*****	-11.6	-11.9	-11.8	-11.8	-12.1	-11.7	-11.6	-11.9	-11.9	-12	-11.9	-11.9	-11.5	-11.6	-11.8	-12.2	-12	-12.1	-11.9
180	*****	-12.1	-12.2	-12	-12.3	-12.1	-12.3	-12.2	-12.2	-12.2	-12.4	-12.3	-12	-12	-12.2	-12.2	-12.7	-12.4	-12.4	-12.2
185	*****	-12.4	-12.6	-12.5	-12.5	-12.7	-12.7	-12.4	-12.6	-12.5	-12.4	-12.8	-12.5	-12.5	-12.6	-12.8	-13.2	-12.7	-12.7	-12.4
190	*****	-12.8	-12.9	-13	-12.9	-12.7	-13.1	-12.8	*****	-13	-13.3	-13.2	-13.1	-13.2	-13	-13.2	-13.5	-13	-13.1	-12.8
195	*****	-13.1	-13.3	-13.3	-13.3	-13.4	-13.2	-13.3	*****	-13.3	-13.7	-13.4	-13.8	-13.5	-13.5	-13.7	-14	-13.3	-13.3	-12.9

CASE No= 1 TIME= 0 hr KYORI	21	22	23	24	25	26	27	28	29	30	31	32	33	34	35	36	37	38	39	40
-60	*****	*****	*****	*****	*****	*****	*****	*****	*****	*****	*****	*****	*****	*****	*****	*****	*****	*****	*****	*****
-55	*****	*****	*****	*****	*****	*****	*****	*****	*****	*****	*****	*****	*****	*****	*****	*****	*****	*****	*****	*****
-50	*****	*****	*****	*****	*****	*****	*****	*****	*****	*****	*****	*****	*****	*****	*****	*****	*****	*****	*****	*****
-45	*****	*****	*****	*****	*****	*****	*****	*****	*****	*****	*****	*****	*****	*****	*****	*****	*****	*****	*****	*****
-40	3.6	3.6	3.4	4	4.1	4.1	4.3	3.9	3.6	3.9	4	3.7	3.5	3.9	3.6	3.4	3.4	3.6	3.7	*****
-35	3.9	3.9	3.9	4.2	4.2	4	3.9	3.9	3.8	3.6	4	4.1	3.8	3.8	3.8	3.7	3.7	3.8	3.9	*****
-30	4.1	4.1	3.9	3.9	3.6	3.7	3.5	3.5	3.6	3.4	3.7	3.6	3.7	3.6	4	3.8	3.6	3.5	3.6	*****
-25	3.5	3.5	3.2	3.2	3.1	3.1	3	2.9	2.8	3.1	3	3	3	3	3.1	3.1	3	2.8	3.1	*****
-20	2.6	2.6	2.3	2.6	2.3	2.3	2.3	2.4	2.3	2.1	2.2	2.5	2.3	2.4	2.4	2.4	2.4	2.2	2.5	*****
-15	2.1	1.9	1.7	2	1.8	1.8	1.8	1.8	1.4	1.4	1.1	1.8	1.8	1.6	1.7	1.6	1.7	1.7	1.9	*****
-10	1.3	1.5	1	1.4	1.3	1.2	1.2	1.1	1.8	1.5	1	1	1	1	1	1	1	1	1	*****
-5	1	1	1	1	1	1	1	1	1	1	1	1	1	1	1	1	1	1	1	*****
0	0	0	0	0	0	0	0	0	0	0	0	0	0	0	0	0	0	0	0	*****
5	-1.8	-1.5	-1.1	-1	-1	-1.3	-1.3	-1.4	-1.2	-1	-1.4	-1.2	-1.3	-1.3	-1.3	-1.4	-1.4	-1.4	-1.3	*****
10	-1.6	-1.4	-1.8	-1.8	-1.8	-2	-2	-1.8	-2	-1.9	-1.7	-1.8	-1.9	-1.9	-1.9	-1.9	-2	-2.1	-2.2	*****
15	-2.1	-2.1	-2.5	-2.4	-2.2	-2.4	-2.6	-2.3	-2.7	-2.5	-2.7	-2.4	-2.4	-2.4	-2.7	-2.4	-2.5	-2.7	-2.7	*****
20	-2.4	2.6	1	1.2	-2.7	-2.7	-3.1	1.4	1.2	-1	-1.5	-3	-3.1	-3	-3.1	-3	-3.5	-3.2	-3.2	*****
25	-3	2.1	2.9	2.8	-3	-3.2	-3.7	1.6	-1.1	2.2	-1.3	-3.4	-3.6	-3.6	-3.5	-3.5	-3.7	-3.7	-3.6	*****
30	-3.5	2.4	2.3	2.3	-3.7	-3.9	-4	2.4	2.2	-1.1	-2.1	-4	-4.2	-4.1	-4	-4.1	-4.4	-4.4	-4.1	*****
35	-4.1	5	-1.5	-1.5	-4.2	-4.5	-4.4	-3	-1.5	-1.6	-1.2	-4.4	-4.5	-4.4	-4.4	-4.4	-4.6	-4.9	-4.6	*****
40	-4.6	-1.2	-1.8	-2.3	-4.6	-5.1	-5.2	-2.6	-2.6	-5.1	-1	-4.9	-4.9	-4.7	-4.8	-5	-5	-5.2	-5	*****
45	-4.8	-4.8	-5.3	-5.2	-5.1	-5.3	-5.3	-4.9	-5.2	-5.3	-5.4	-5.2	-5.2	-5.3	-5.2	-5.3	-5.3	-5.5	-5.3	*****
50	-5.2	-5.2	-5.5	-5.6	-5.4	-5.6	-5.7	-5.3	-5.7	-5.6	-5.7	-5.6	-5.6	-5.5	-5.7	-5.7	-5.8	-5.7	-5.8	*****
55	-5.5	-5.5	-6	-6	-5.7	-5.8	-5.9	-5.8	-5.9	-5.9	-5.8	-5.9	-5.9	-5.8	-5.8	-6	-6.1	-6.1	-6.1	*****
60	-5.9	-5.9	-6.2	-6.2	-6	-6.1	-6.2	-5.9	-6	-6.1	-6.1	-6.3	-6.1	-6	-6.1	-6.2	-6.3	-6.4	-6.4	*****
65	-6.1	-6.1	-6.4	-6.6	-6.3	-6.3	-6.6	-6	-6.3	-6.5	-6.4	-6.4	-6.4	-6.3	-6.4	-6.5	-6.5	-6.7	-6.7	*****
70	-6.3	-6.4	-6.6	-6.7	-6.6	-6.6	-6.6	-6.3	-6.5	-6.5	-6.6	-6.5	-6.5	-6.5	-6.5	-6.6	-6.8	-7	-6.9	*****
75	-6.5	-6.6	-6.9	-6.7	-6.8	-6.9	-6.9	-6.8	-6.9	-6.8	-6.9	-6.7	-6.6	-6.7	-6.8	-6.8	-6.9	-7.3	-6.9	*****
80	-6.6	-6.9	-7	-7	-7	-7	-7	-7	-7	-7	-7	-6.9	-6.9	-7	-6.9	-7.1	-7.2	-7.4	-7.3	*****
85	-6.9	-6.9	-6.9	-7.4	-7.3	-7.3	-7.2	-7.3	-7.1	-7.2	-7.2	-7.2	-7.2	-7.2	-7.1	-7.3	-7.4	-7.9	-7.4	*****
90	-7	-7.1	-7.2	-7.4	-7.6	-7.5	-7.4	-7.4	-7.3	-7.4	-7.4	-7.5	-7.4	-7.4	-7.5	-7.5	-7.5	-8	-7.7	*****
95	-7.4	-7.3	-7.4	-7.7	-7.6	-7.6	-7.6	-7.8	-7.7	-7.7	-7.7	-7.6	-7.6	-7.6	-7.5	-7.7	-7.9	-8.1	-7.9	*****
100	-7.7	-7.6	-7.7	-8	-8	-7.9	-7.9	-8	-7.8	-7.9	-8	-7.9	-7.8	-7.9	-7.8	-8	-8.2	-8.1	*****	*****
105	-7.8	-7.8	-8	-8.4	-8.1	-8.1	-8.2	-8	-8.3	-7.9	-8	-8.1	-8.2	-8.1	-8.1	-8.1	-8.1	-8.4	-8.1	*****
110	-8.1	-8.1	-8.2	-8.5	-8.4	-8.3	-8.4	-8.2	-8.4	-8.2	-8.2	-8.2	-8.2	-8.3	-8.3	-8.3	-8.4	-8.7	-8.4	*****
115	-8.3	-8.2	-8.6	-8.7	-8.6	-8.5	-8.7	-8.5	-8.7	-8.5	-8.5	-8.4	-8.5	-8.5	-8.5	-8.6	-8.7	-8.8	-8.6	*****
120	-8.5	-8.4	-8.6	-8.8	-8.8	-8.8	-8.9	-8.7	-8.9	-8.7	-8.6	-8.7	-8.7	-8.6	-8.7	-8.7	-8.8	-9.1	-8.7	*****
125	-8.6	-8.7	-8.8	-8.9	-8.9	-8.9	-8.9	-9	-8.9	-9.2	-8.9	-8.9	-9	-8.9	-8.8	-9	-8.8	-9	-9.2	*****
130	-8.7	-8.9	-9	-9.3	-9.2	-9.2	-9.2	-9.1	-9.4	-9	-9	-9.1	-9.3	-9	-9	-9.1	-9.1	-9.5	-9.1	*****
135	-9	-9.1	-9.2	-9.5	-9.4	-9.4	-9.5	-9.4	-9.5	-9.4	-9.3	-9.4	-9.4	-9.2	-9.3	-9.2	-9.5	-9.6	-9.4	*****
140	-9.2	-9.3	-9.7	-9.9	-9.6	-9.7	-10	-9.6	-9.9	-9.6	-9.6	-9.5	-9.5	-9.5	-9.6	-9.5	-9.7	-9.7	-9.9	*****
145	-9.6	-9.6	-9.8	-9.9	-9.9	-9.9	-10	-10	-10.1	-9.8	-9.8	-9.9	-9.9	-9.9	-9.8	-9.7	-9.8	-9.9	-9.9	*****
150	-9.9	-9.9	-10.1	-10.1	-10.1	-10.3	-10.1	-10.3	-10.4	-10	-10	-10.1	-10.1	-10.2	-10.1	-10	-10.1	-10.3	-10.1	*****
155	-10.2	-10.4	-10.4	-10.5	-10.4	-10.3	-10.6	-10.5	-10.5	-10.3	-10.3	-10.3	-10.3	-10.4	-10.5	-10.3	-10.3	-10.5	-10.2	*****
160	-10.4	-10.4	-10.4	-10.8	-10.9	-10.6	-10.9	-10.8	-10.6	-10.6	-10.6	-10.6	-10.7	-10.6	-10.5	-10.6	-10.7	-10.8	-10.7	*****
165	-10.7	-10.7	-10.7	-11	-11	-10.9	-11.2	-11.2	-11.2	-11	-10.9	-10.8	-10.9	-11	-10.9	-10.8	-10.9	-11.1	-10.9	*****
170	-11.2	-11	-11	-11.5	-11.3	-11.3	-11.4	-11.5	-11.4	-11.2	-11.2	-11.3	-11.1	-11.2	-11.1	-11.2	-11.1	-11.4	-11.3	*****
175	-11.4	-11.2	-11.4	-11.7	-11.7	-11.6	-11.4	-11.7	-11.7	-11.5	-11.4	-11.6	-11.7	-11.5	-11.4	-11.4	-11.5	-11.5	-11.6	*****
180	-11.7	-11.6	-11.8	-12.1	-12	-11.9	-12	-12.4	-11.9	-11.7	-11.8	-11.8	-11.9	-11.8	-11.9	-11.9	-11.9	-11.9	-11.7	*****
185	-12.2	-12.1	-12.3	-12.4	-12.3	-12.3	-12.5	-12.7	-12.3	-12.1	-12.2	-12.2	-12.4	-12.3	-12.2	-12.2	-12.4	-12.3	-12.1	*****
190	-12.6	-12.5	-12.7	-12.9	-13	-12.8	-12.7	-12.8	-12.5	-12.4	-12.5	-12.7	-12.8	-12.8	-12.7	-12.7	-12.9	-12.9	-12.5	*****
195	-12.9	-12.9	-13.2	-13.2	-13.3	-13.3	-13.4	-13.2	-12.7	-12.8	-13	-13	-13.2	-13.1	-13.1	-13.3	-13.1	-13	-12.4	*****
200	-13.1	-13.3	-13.6	-13.5	-13.5	-13.5	-13.8	-13.3	-13.3	-13.4	-13.5	-13.5	-13.5	-13.5	-13.5	-13.4	-13.7	-13.6	-13.5	*****

付表2 海床測定結果(ケース1, 2時間後)

CASE No	1	2	3	4	5	6	7	8	9	10	11	12	13	14	15	16	17	18	19	20
TIME	2 hr	2 hr	2 hr	2 hr	2 hr	2 hr	2 hr	2 hr	2 hr	2 hr	2 hr	2 hr	2 hr	2 hr	2 hr	2 hr	2 hr	2 hr	2 hr	2 hr
KYORI	1	2	3	4	5	6	7	8	9	10	11	12	13	14	15	16	17	18	19	20
-60	*****	*****	*****	*****	*****	*****	*****	*****	*****	*****	*****	*****	*****	*****	*****	*****	*****	*****	*****	*****
-55	*****	*****	*****	*****	*****	*****	*****	*****	*****	*****	*****	*****	*****	*****	*****	*****	*****	*****	*****	*****
-50	*****	*****	*****	*****	*****	*****	*****	*****	*****	*****	*****	*****	*****	*****	*****	*****	*****	*****	*****	*****
-45	*****	*****	*****	*****	*****	*****	*****	*****	*****	*****	*****	*****	*****	*****	*****	*****	*****	*****	*****	*****
-40	3.8	3.6	3.6	3.3	3.4	2.7	2.8	2.8	3.3	3.6	3.4	3.6	3.9	3.3	3.5	3.3	3.4	2.5	2.8	2.7
-35	3.9	3.8	3.6	3.7	3.5	2.7	3.1	2.9	3.5	3.7	3.4	3.5	3.4	3.5	3.6	3.6	3.5	3.1	3	3.5
-30	3.9	4	3.7	3.8	3.4	1.8	2.3	2.4	3.6	3.9	3.8	3.5	3.4	3.4	3.4	3.4	3.5	3.4	3.5	3.8
-25	3.6	3.3	3.1	3.1	1.2	1.1	1.2	1.3	3	3.4	3.3	3	3.1	2.9	2.8	2.8	2.9	3.1	3.4	3.5
-20	2.9	2.6	2.7	3.2	1.5	1.1	1.1	1.2	1.5	2.8	2.7	2.4	2.7	2.4	1.8	2.2	2	2.1	2.7	2.9
-15	2	2.7	2.6	2.6	-2	-4	-1.1	-1.8	1	1.9	2	1.5	2.4	1.7	1.9	2.4	2	1.2	2	2.1
-10	2.6	3.3	2.1	1.6	-1.1	-1.7	-1.6	-2.7	-7	1.7	1.7	1.9	1.5	1.9	2	2.4	1.2	1.6	1.9	1.9
-5	2.9	3	1.8	1.3	-1.9	-2	-2	-3.3	-2.8	1.4	1.7	1.4	1.1	1.2	1.3	1.8	1	1.1	1.3	1.6
0	3.2	2.8	1.3	-1.6	-2.6	-2.3	-1.8	-4.3	-3.3	-1.7	1.7	1.9	1.4	-1.5	-1.3	-1.4	0	1.1	1.3	1.6
5	2.6	2.4	-1.1	-2.2	-2	-2.7	-1.9	-3.6	-3.3	-1.3	-1.3	-1.3	-1.5	-1.7	-1.3	-1.8	-1	-1.3	1.1	1.6
10	1.8	1.8	-1.8	-2.2	-2.6	-2.3	-2.3	-2.8	-3.3	-2.7	-1.2	-1.9	-1.6	-2.6	-3.2	-3.2	-2.7	-1.8	-1.7	-1.6
15	1.1	-1.3	-3	-1.7	-3.2	-2.4	-3	-4	-3.7	-1.9	-2.3	-2	-2.6	-1.7	-4.4	-2.9	-2.4	-2.1	-2.3	-2.5
20	1.3	-1.4	-3.6	-2.7	-4.1	-3.5	-3.8	-4.6	-3.5	-1.7	1.9	-1.6	-3	-2.1	-3.8	-1.9	1.4	1.6	-3.2	-1.7
25	-1.5	-2.1	-4	-3	-4.7	-4.4	-4.7	-4.7	-4.3	1.4	2.8	1.5	-2.6	-2.9	-4.5	1.8	2.3	1.2	-2.7	-2
30	-1	-3.3	-3.8	-3.9	-5.1	-4.7	-5.3	-4.8	-4.6	1.2	1.2	1.1	-3	-3.5	-5	1.1	1.3	1.3	-2.5	-3.4
35	-1.5	-3.8	-3.7	-4.4	-5	-4.7	-5.6	-5.2	-4.8	-1.3	-1.2	-1.5	-3.5	-3.9	-5.2	-1.3	-1.1	-1.5	-3.2	-3.4
40	-3.9	-3.9	-3.9	-5.1	-4.9	-5	-5.5	-5.4	-5.4	-1.9	-2.1	-1.4	-3.9	-4.9	-5.3	-3	-1.4	-2.7	-3.8	-4.6
45	-4.6	-4.2	-4.9	-5.9	-4.7	-5.1	-5.7	-5.4	-5.5	-5.5	-5.2	-4.8	-4	-5.3	-5.3	-5.2	-5.3	-5.5	-3.9	-5.3
50	-4.6	-3.9	-5.1	-6	-5.1	-5.2	-5.3	-5.6	-5.3	-5.6	-5.2	-4.7	-4.9	-5.8	-5.5	-5.6	-5.3	-4.7	-4.8	-6
55	-4.3	-4.6	-5.9	-5.9	-5.7	-5.4	-5.3	-6	-5.6	-5.5	-5.6	-5.1	-5.7	-6.3	-5.9	-6.2	-5.2	-4.8	-5.6	-6
60	-4.6	-5.1	-6.6	-5.9	-6.4	-6.2	-5.9	-6.3	-5.6	-6	-6.2	-6.2	-5.8	-6.2	-6.1	-6.9	-6.9	-6.4	-5.7	-6.1
65	-5.2	-5.7	-6	-6	-6.7	-6.2	-6.4	-6.5	-6.3	-6.8	-6.9	-6.5	-5.6	-6.2	-6.1	-6.9	-6.9	-6.4	-5.7	-6.1
70	-5.7	-5.8	-5.6	-6.4	-6.7	-6.3	-6.4	-6.2	-6.4	-6.8	-6.8	-6.8	-5.5	-6.7	-6.7	-7.2	-6.9	-6.4	-5.8	-6.3
75	-5.8	-5.7	-6.2	-7	-6.6	-6.3	-6.5	-6.2	-6.8	-7	-7.1	-7.2	-5.8	-7	-6.7	-7.2	-7	-6.2	-6.5	-7.1
80	-6.1	-5.7	-6.9	-7.5	-6.5	-6.2	-6.7	-6.3	-6.7	-7.3	-7.3	-7.3	-6.2	-7.4	-6.4	-6.7	-7.1	-6.2	-6.8	-7.4
85	-6.3	-6.4	-7.4	-7.8	-6.5	-6.4	-6.6	-6.5	-6.9	-6.8	-7.3	-7.2	-6.9	-7.4	-6.4	-6.4	-7.1	-6.6	-7.2	-7.5
90	-6.4	-7.1	-7.7	-7.4	-6.9	-7.1	-6.9	-6.8	-7.1	-7	-7.3	-7.2	-7.7	-7.7	-7.1	-7.3	-7.2	-7.1	-7.7	-7.6
95	-7.3	-7.6	-7.9	-7.6	-7.6	-7.7	-7.4	-7.6	-7.7	-7.7	-7.8	-7.5	-7.8	-7.8	-7.2	-7.6	-7.9	-7.7	-7.7	-8
100	-7.6	-7.9	-7.5	-7.7	-8.1	-7.8	-7.6	-8.1	-8.4	-8.4	-8.8	-8.2	-8	-7.7	-7.7	-7.9	-8.6	-7.8	-8	-9
105	-7.7	-8.4	-7.2	-7.8	-7.9	-7.6	-8	-8.9	-8.2	-9.6	-8.6	-8.2	-8	-7.9	-7.9	-9.4	-8.4	-7.8	-7.9	-7.8
110	-8.1	-7.5	-7.7	-8.3	-8.3	-7.6	-8.4	-8.6	-8.2	-8.2	-8.1	-8.4	-8.1	-8.5	-8.3	-8.7	-8.5	-8.3	-7.7	-7.9
115	-8.4	-7.8	-8.7	-3.8	-8.3	-8.1	-8.6	-8.6	-8.8	-9	-8.6	-8.6	-8.1	-8.4	-8.6	-9	-8.8	-8.4	-3.1	-8.1
120	*****	-8.2	-9.1	-9	-8.6	-8.1	-9.1	-8.7	-8.6	-9.2	-9	-8.7	-8.4	-8.8	-8.8	-8.2	-8.4	-8.5	-8.8	-8.9
125	*****	-9	-9	-9	-8.8	-8.3	-9.3	-8.7	-8.4	-8.8	-8.8	-8.8	-8.7	-9.2	-8.3	-8.2	-8.4	-8.5	-8.8	-8.9
130	*****	-9.4	-9.5	-9.3	-9.4	-9.3	-9.6	-9.2	-8.3	-8.6	-9.1	-9.3	-9.3	-9.4	-9.3	-8.7	-8.7	-9.1	-9	-8.9
135	*****	-9.6	-9.2	-9.3	-9.6	-9.8	-9.7	-9.8	-9.4	-9.6	-9.3	-9.5	-9.5	-9.6	-9.5	-9.4	-9.5	-9.1	-9.2	-9.2
140	*****	-9.8	-9.3	-9.9	-9.7	-10	-9.8	-10.2	-9.8	-9.5	-9.9	-9.8	-10	-10.1	-9.3	-9.6	-9.5	-9.4	-9.6	-9.6
145	*****	-10.1	-10	-10.2	-10.2	-10.3	-10.1	-10.5	-9.8	-9.7	-10.1	-10.2	-9.9	-10.2	-10	-9.7	-10.2	-10.2	-10.4	-10.2
150	*****	-10.2	-10.6	-10.2	-10.1	-10.4	-10.3	-10.8	-10.5	-10.4	-10.4	-10.3	-10.2	-10.2	-10.5	-10.4	-10.4	-10.3	-10.1	-10.1
155	*****	-10.5	-10.8	-10.6	-10.2	-10.5	-10.3	-10.6	-10.5	-10.7	-10.7	-10.4	-10.4	-10.5	-10.8	-10.3	-10.3	-10.1	-10.6	-10.1
160	*****	-10.9	-11	-11	-10.6	-10.5	-11	-11.2	-10.2	-10.6	-10.7	-10.7	-11.1	-11.1	-11	-10.7	-10.9	-10.8	-11.2	-11
165	*****	-11.1	-11.2	-11.1	-10.9	-11.4	-11.4	-11.4	-10.7	-11.3	-11	-11.1	-11.3	-11.2	-11.2	-11.5	-11.5	-11.2	-11.7	-11.3
170	*****	-11.4	-11.7	-11.8	-11.4	-11.6	-11.7	-11.5	-11.5	-11.3	-11.6	-11.6	-11.6	-11.7	-11.4	-11.6	-11.6	-11.4	-11.8	-11.7
175	*****	-11.9	-12	-11.9	-11.8	-12	-11.9	-11.8	-11.3	-12.1	-12	-12.1	-12.1	-12	-12	-11.9	-12.4	-12	-12.2	-12
180	*****	-12.1	-12.4	-12.3	-12.2	-12.5	-12.2	-12.2	-11.8	-12.2	-12.5	-12.3	-12.4	-12.3	-12.3	-12.5	-12.5	-12.3	-12.3	-12.3
185	*****	-12.4	-12.8	-12.7	-12.5	-12.7	-12.5	-12.6	-12.2	-12.6	-12.8	-12.7	-12.7	-13	-12.6	-12.5	-12.8	-12.8	-12.8	-12.6
190	*****	-12.9	-13.1	-13.2	-12.8	-13.1	-13.1	-13.1	-13.2	-12.9	-13	-13.1	-13.2	-13.2	-13.1	-13.4	-13.3	-13.1	-13	-13
195	*****	-13.2	-13.4	-13.5	-13.1	-13.4	-13.9	-13.5	-13.4	-13.6	-13.6	-13.5	-13.8	-13.8	-13.4	-13.5	-13.8	-13.7	-13.4	-13.4
200	*****	-13.2	-13.4	-13.5	-13.1	-13.4	-13.9	-13.5	-13.4	-13.6	-13.6	-13.5	-13.8	-13.8	-13.4	-13.5	-13.8	-13.7	-13.4	-13.4

CASE No	1	2	3	4	5	6	7	8	9	10	11	12	13	14	15	16	17	18	19	20
TIME	21	22	23	24	25	26	27	28	29	30	31	32	33	34	35	36	37	38	39	40
KYORI																				
-60	*****	*****	*****	*****	*****	*****	*****	*****	*****	*****	*****	*****	*****	*****	*****	*****	*****	*****	*****	*****
-55	*****	*****	*****	*****	*****	*****	*****	*****	*****	*****	*****	*****	*****	*****	*****	*****	*****	*****	*****	*****
-50	*****	*****	*****	*****	*****	*****	*****	*****	*****	*****	*****	*****	*****	*****	*****	*****	*****	*****	*****	*****
-45	*****	*****	*****	*****	*****	*****	*****	*****	*****	*****	*****	*****	*****	*****	*****	*****	*****	*****	*****	*****
-40	3.5	3.4	3.4	3.9	4	4	4.2	3.9	3.7	3.8	3.9	3.7	3.5	3.6	3.5	3.3	3.4	3.6	2	*****
-35	3.7	3.9	3.7	4.1	4	4	3.8	3.8	3.9	3.5	3.9	3.9	3.7	3.7	3.7	3.6	3.6	3.7	1	*****
-30	4	3.9	3.9	3.8	3.6	3.6	3.4	3.4	3.4	3.3	3.6	3.5	3.5	3.5	3.9	3.7	3.4	3.6	-1.2	*****
-25	3.6	3	3.1	3.2	3.1	3.1	2.8	2.9	2.9	2.7	3	2.9	2.9	3	3.1	3.2	2.8	2.4	-1.2	*****
-20	2.7	2	2.4	2.6	2.2	2.8	2.1	2.3	2.3	2	2.1	2.4	3	2.6	2.4	2.3	2	1.5	-2.2	*****
-15	1.9	1.8	2.4	1.3	1.9	2.5	1.8	1.8	1.6	1.2	2.5	2.7	2.5	1.8	1.9	1.3	1.9	1.2	-2.9	*****
-10	2.2	1.6	1.3	1.2	1.5	2.4	1.5	1.6	1.9	1.5	1.9	2.4	1.5	1.1	1.5	1.1	1.4	-1.7	-3.5	*****
-5	1.4	1.9	1.7	1.8	1.1	1	1.2	1.6	1.9	1.6	1.6	2.1	1.8	1.2	-1.6	-1.2	-1.3	-2.5	-2.5	*****
0	-1.3	-1.3	-1.3	-1.4	0	-1.4	-1.8	-1.2	-1.1	1.7	1.8	2	2	-1.7	-2.4	-3	-2.5	-2.1	-2.5	*****
5	-1.9	-1.6	-2.1	-1.8	-1.1	-1.5	-2.3	-1.8	-1.6	-1.1	1.2	1.2	-1.6	-1.9	-3.1	-3.2	-2.3	-2.1	-3	*****
10	-2.8	-3.1	-3.1	-2.4	-2.4	-3.4	-3	-2.7	-2.2	-1.8	-1.7	-1.9	-1.1	-2.4	-2.9	-2.1	-3.1	-3	-3.9	*****
15	-4.1	-3.1	-2.5	-3.1	-3.5	-4.3	-1.7	-2.8	-2.7	-2	-2.1	-2.1	-2.1	-2.1	-2.4	-3.4	-3.6	-3.6	-4.5	*****
20	-2.5	1.2	-1.6	-1.1	-2.3	-3.9	-1	1	3.5	1.4	1.2	-3	-3.1	-2.3	-3.4	-3.7	-3.4	-3.6	-4.6	*****
25	-2.5	1.4	1.7	1.4	-1.7	-2.4	-1.8	1	2.1	1.9	1.2	-3	-3.4	-2.3	-2.8	-3.8	-3.7	-3.6	-5.1	*****
30	-3.7	1	0	-2.9	-2.1	-3	-1.5	1.5	1.8	1.8	-1.6	-2	-2.8	-3.3	-3.9	-4.2	-4.4	-4.3	-5.1	*****
35	-3.7	-1	-1.8	-3.6	-1.1	-3.9	-1.2	-1	-1.1	-1.6	-1.1	-3.1	-3.7	-4.2	-4.4	-4.9	-4.9	-5.4	-4.9	*****
40	-3.7	-3.1	-3.5	-3.6	-1.3	-4.9	-3.6	-3.1	-3.1	-3.6	-3.4	-3.9	-3.9	-4.6	-4.7	-5.3	-5.5	-5.5	-5.5	*****
45	-5.3	-5	-5.3	-5.7	-4.6	-5.5	-5.6	-5.5	-5.4	-5.4	-4.2	-4	-4.3	-5.3	-5.3	-5.6	-5.8	-5.4	-5.8	*****
50	-5.5	-5	-5.1	-5.1	-5.1	-5.8	-5.7	-5.3	-5.3	-5.4	-4.8	-5.1	5	-5.6	-5.9	-5.4	-5.7	-5.3	-6	*****
55	-5.9	-5.7	-5.3	-5.4	-5.7	-6.2	-5.8	-5.5	-5.9	-5.9	-5.5	-5.4	-5.1	-5.8	-5.9	-5.3	-5.9	-5.8	-6.4	*****
60	-5.9	-6.9	-6.6	-6	-5.9	-6.3	-6	-6.7	-6.9	-6.7	-6.1	-5.6	-5.9	-5.9	-5.8	-5.6	-6.8	-6.1	-6.3	*****
65	-6.1	-6.8	-6.7	-6.5	-5.9	-6.2	-6.4	-7	-6.9	-6.9	-5.8	-5.8	-5.9	-5.4	-5.9	-6.2	-6.9	-6.9	-6.3	*****
70	-6.4	-7.1	-7	-6.7	-5.9	-6	-6.7	-6.5	-6.7	-6.3	-5.7	-5.9	-5.6	-5.8	-6	-6.6	-6.8	-6.8	-6.5	*****
75	-7	-6.8	-7.2	-6.5	-6.1	-6.5	-6.8	-6.3	-6.7	-6.7	-5.8	-5.9	-6	-6.3	-6.6	-7.1	-7.3	-7.3	-6.8	*****
80	-6.2	-6	-6.8	-6.4	-6.5	-7.3	-7.1	-6.3	-6.8	-6.8	-5.9	-6.4	-6.4	-6.1	-6.9	-7.7	-7.6	-7.5	-6.8	*****
85	-6.4	-6.2	-6.5	-6.3	-6.7	-7.6	-7	-5.9	-6.7	-6.7	-6.6	-6.7	-7.1	-6.8	-7.1	-7.1	-7.6	-7.5	-7.3	-7.7
90	-6.2	-6.6	-6.8	-6.7	-7.5	-7.9	-7.3	-6.1	-7.6	-7	-7.1	-7	-7.5	-7.5	-6.8	-7	-7.1	-7.5	-7.6	-7.3
95	-7.3	-7.8	-7.8	-7.4	-7.7	-8.1	-8.1	-7.7	-8	-8	-7.9	-7.5	-7.7	-7.7	-6.9	-7.2	-7.9	-7.8	-7.6	-7.1
100	-7.8	-7.9	-8.2	-7.6	-8	-8.2	-7.8	-8.2	-8	-8.1	-8.1	-7.5	-7.5	-7.3	-7.1	-7.7	-8.4	-7.9	-7.9	-7.3
105	-7.9	-8	-8.3	-8.1	-7.9	-8.2	-8.1	-8.4	-8.4	-8.1	-7.9	-7.2	-7.4	-7.6	-7.7	-8.1	-8.3	-8.2	-8	-7.6
110	-8.2	-8.6	-8.6	-8.2	-7.9	-8.1	-8.4	-8.8	-8.6	-8.5	-7.7	-7.5	-8	-8.5	-8.3	-8.7	-8.6	-8.4	-8.2	-8
115	-8.3	-8.5	-8.6	-8.3	-8.1	-8.6	-8.6	-8.5	-8.2	-8.6	-8.3	-8.4	-8.1	-8.3	-8.5	-8.8	-8.9	-8.8	-8.4	-8.4
120	-8.4	-7.9	-8	-8.5	-8.6	-8.5	-8.6	-8.1	-8.1	-8.6	-8.6	-8.9	-8.5	-8.5	-9	-8.9	-9.2	-9	-8.5	-8.8
125	-8.3	-8	-8.2	-9	-9.1	-8.9	-8.9	-8	-8.5	-8.9	-8.8	-9	-9.1	-9.1	-9	-8.9	-8.3	-9.1	-8.8	-9
130	-8.8	-9.3	-9.3	-9.5	-9.5	-9.2	-9.4	-9.1	-9.6	-9.1	-9.2	-9.3	-9.4	-9.1	-8.9	-9.1	-9.3	-9.3	-9	-8.9
135	-9.4	-9.5	-9.6	-9.8	-9.5	-9.4	-9.6	-9.7	-9.6	-9.4	-9.5	-9.6	-9.6	-9	-8.9	-9.4	-9.5	-9.5	-9.2	-9.3
140	-9.3	-9.5	-9.7	-9.7	-10	-9.7	-9.5	-9.3	-9.9	-9.8	-9.9	-9.6	-9.2	-9.2	-9.2	-9.3	-9.5	-9.8	-9.7	-9.5
145	-9.8	-9.8	-10	-10.1	-10.2	-10	-10	-10	-10.1	-9.9	-10	-9.3	-9.6	-10	-9.6	-9.7	-9.9	-9.9	-9.7	-10
150	-10.1	-10.3	-10.2	-10.3	-10.4	-10.3	-10.5	-10.7	-10.5	-10.2	-10.2	-10.1	-10.1	-10.1	-10	-10.2	-10.3	-10.1	-10	-10
155	-10.4	-10.5	-10.5	-10.3	-10.7	-10.5	-10.5	-10.5	-10.2	-10.5	-10.2	-10.7	-10.5	-10.2	-10.6	-10.7	-10.6	-10.5	-10.2	-10.2
160	-10.6	-10.5	-10.6	-10.3	-11	-10.7	-10.6	-10.4	-10.1	-10.9	-10.8	-10.8	-10.7	-10.7	-10.6	-10.8	-10.8	-10.7	-10.5	-10.5
165	-11	-10.9	-10.8	-11.2	-11.3	-11	-11.2	-11	-11.1	-11	-11.1	-10.8	-10.9	-11	-11.1	-10.8	-11	-11	-10.8	-10.8
170	-11.3	-11.1	-11.2	-11.4	-11.7	-11.3	-11.4	-11.3	-11.4	-11.1	-11.5	-11.4	-11.4	-11.2	-11.5	-11.5	-11.2	-11.3	-11.3	-11.3
175	-11.5	-11.3	-11.5	-11.8	-12	-11.7	-11.5	-11.5	-11.4	-11.5	-11.6	-11.7	-11.7	-11.4	-11.7	-11.6	-11.6	-11.6	-11.5	-11.5
180	-11.8	-11.8	-11.9	-12.2	-12.2	-12.1	-12.2	-11.9	-11.9	-11.8	-12	-12	-12.1	-11.8	-12.1	-11.8	-12.1	-12	-11.9	-11.9
185	-12.5	-11.8	-12.3	-12.4	-12.6	-12.5	-12.5	-12.4	-12.4	-12.1	-12.2	-12.4	-12.6	-12.3	-12.5	-12.3	-12.6	-12.3	-12.1	-12.1
190	-12.8	-12.6	-12.9	-12.9	-13.2	-12.9	-13	-12.8	-12.8	-12.6	-12.8	-13	-12.8	-12.8	-12.8	-12.8	-13.1	-13	-12.6	-12.6
195	-12.9	-13.1	-13.3	-13.1	-13.4	-13.3	-13.6	-13.2	-13	-13.1	-13.4	-13.2	-13.2	-13.3	-13.3	-13.2	-13.2	-13.2	-12.9	-12.9
200	-13.4	-13.4	-13.8	-13.5	-13.7	-13.9	-14.1	-13.7	-13.8	-13.6	-14	-13.7	-13.7	-13.7	-13.7	-13.6	-13.7	-13.8	-13.6	-13.4

付表3 海床測定結果(ケース1, 3時間後)

CASE No= 1' TIME= 3 hr	1	2	3	4	5	6	7	8	9	10	11	12	13	14	15	16	17	18	19	20
60	*****	*****	*****	*****	*****	*****	*****	*****	*****	*****	*****	*****	*****	*****	*****	*****	*****	*****	*****	*****
55	*****	*****	*****	*****	*****	*****	*****	*****	*****	*****	*****	*****	*****	*****	*****	*****	*****	*****	*****	*****
50	*****	*****	*****	*****	*****	*****	*****	*****	*****	*****	*****	*****	*****	*****	*****	*****	*****	*****	*****	*****
45	*****	*****	*****	*****	*****	*****	*****	*****	*****	*****	*****	*****	*****	*****	*****	*****	*****	*****	*****	*****
40	3.6	3.7	3.6	3.4	3.4	2.6	3.3	2.8	3.4	3.6	3.4	3.8	3.6	3.3	3.4	3.2	3.4	2.6	2.8	2.7
35	3.8	4	3.6	3.7	3.4	1.8	2.9	2.3	3.5	3.6	3.4	3.5	3.5	3.4	3.6	3.7	3.5	3.1	3.1	3.4
30	3.9	4	3.7	3.8	3.4	1.4	2	1.7	3.5	3.8	3.8	3.6	3.4	3.4	3.5	3.5	3.4	3.6	3.8	3.7
25	3.4	3.3	3.1	3.3	1.7	.6	.8	1.1	1.7	3.3	3.3	3.3	3.1	2.8	2.8	3	2.9	3.1	3.1	3.3
20	2.8	2.7	3	2.8	1.3	.1	0	-1.2	1.7	2.7	2.8	2.6	2.7	2.8	1.9	2.3	2.1	2.1	2.7	2.7
15	2.1	2.8	2.9	2.4	.4	-1.7	-1.3	-1.7	-1.2	1.5	2	1.8	2	2	1.6	2.6	1.9	1.4	2.1	2.6
10	2.6	3.5	2.3	1.5	-1.6	-1.6	-1.9	-2.1	-1.3	1.6	1.8	1.8	1.4	1.3	.6	2.2	2.6	1.3	1.8	2.2
5	3.1	3.6	1.6	.4	-1.8	-1.9	-2.3	-2.4	-2.8	1.4	1.5	1.5	1	1.6	-1.1	1.3	1.2	1	1.2	1.8
0	3.3	2.7	.8	-1	-2.5	-2.3	1.8	3	-3.2	1.4	1.5	1.5	1	1.6	-1.1	1.3	1.2	1	1.2	1.8
5	2.7	1.8	-1.3	-2.7	-2	-2.1	-2.1	-3.6	-3.3	-2.4	-4	-4	-7	-1.3	-1.8	-1.2	-1.7	-1.6	-4	-4
10	2.2	.6	-1	-2.4	-2.7	-2.4	-2.7	-4.1	-3.6	-3	-2.1	-2	-2.3	-2.4	-3.1	-2.8	-2.6	-2	-4	-2.1
15	1.7	-4	-1.4	-1.8	-3.6	-2.8	-3.1	-4.8	-3	-2.4	-2.5	-2.5	-3.2	-1.8	-3.9	-3.3	-3.1	-2.5	-1.9	-2.8
20	.7	-1.7	-2.3	-2.7	-3.8	-3.4	-4.2	-5.2	-3.4	-1.1	-1.2	-1.5	.3	-2	-3.8	-2.1	1.2	-1.4	.5	-2.1
25	0	-1.8	-4	-3.6	-4.2	-4.1	-4.8	-4.7	-4.4	1.7	2.5	1.2	-1.1	-3.1	-4.8	1	1.8	.5	-2.4	-2
30	-1	-2.5	-4.1	-4.1	-4.3	-4.4	-5.4	-5.4	-4.9	1.5	1.6	1.2	-2.7	-3.6	-5	-1.9	1.2	0	-3	-3.1
35	-1.8	-3.7	-3.9	-4.9	-4.8	-4.8	-5.5	-5.6	-5.9	.8	-1.8	.5	-2.7	-4.6	-5.1	-1.2	-1.2	-1.2	-3.4	-4.3
40	-3.4	-4	-4	-5.6	-5	-4.6	-5.2	-5.6	-5.9	-2.6	-2.5	-.8	-3.6	-5	-5.5	-1.5	-1.4	-.8	-3.3	-4.9
45	-4.3	-4.2	-4.6	-5.9	-4.6	-4.9	-5.3	-5.7	-5.5	-5.4	-5.3	-5	-4.5	-5.6	-5.6	-5.3	-5.3	-5.1	-4.2	-5.3
50	-4.7	-3.9	-5	-5.7	-5.1	-5	-5.4	-5.8	-5.4	-5.5	-4.9	-4.9	-5.3	-6.3	-5.5	-5.4	-5.3	-4.6	-5.2	-5.9
55	-4.7	-4.4	-5.6	-5.7	-5.4	-5.8	-5.7	-6.1	-5.5	-5.4	-5.3	-5	-6	-6.5	-5.9	-5.3	-5.3	-5.1	-5.7	-6.4
60	-4.6	-5	-6.1	-6.1	-5.7	-6.2	-5.7	-5.8	-6	-6.3	-5.7	-5.5	-6	-6.5	-6.2	-6.3	-6.3	-5.9	-5.9	-6.6
65	-5.1	-5.3	-5.9	-6.2	-6	-6.6	-6.3	-6.2	-6.2	-6.6	-6.7	-6	-5.8	-6.3	-6.6	-6.9	-6.7	-6.3	-5.7	-6.5
70	-5.8	-5.8	-5.6	-6.5	-6.3	-6.4	-6.4	-6.3	-6.8	-7.1	-7.2	-6.4	-5.8	-6.5	-6.5	-7.1	-7	-6.9	-5.4	-6.1
75	-6.1	-5.8	-6	-6.9	-6.6	-6.2	-6.2	-6.1	-6.8	-7.3	-7.5	-6.3	-5.4	-7	-6.6	-7	-7.3	-6.1	-5.8	-7.1
80	-6.2	-5.8	-6.8	-7.6	-6.4	-5.9	-6.1	-6	-6.7	-7.3	-7.9	-6.5	-5.9	-7.2	-6.7	-6.9	-6.9	-6.4	-6.9	-7.3
85	-5.8	-6	-6.9	-7.3	-6.3	-6.9	-6.2	-6.6	-6.6	-7	-7.4	-6.8	-6.8	-7.6	-6.4	-6.7	-6.9	-6.8	-6.7	-7.4
90	-5.9	-7.1	-7.6	-7.4	-6.9	-7.3	-6.7	-6.7	-6.9	-6.7	-6.9	-7	-7.7	-8	-6.8	-6.5	-6.7	-7	-7.5	-7.7
95	-7	-7.4	-7.5	-7.3	-7.6	-7.2	-7.4	-7.3	-7.3	-7.4	-7.7	-7.4	-7.9	-8.1	-7.7	-7.8	-7.6	-7.9	-7.9	-8.1
100	-7.7	-7.7	-7.2	-7.9	-8	-7.7	-8	-7.7	-7.9	-8.1	-8.5	-7.7	-7.9	-7.9	-8.2	-8.3	-8.1	-8.2	-8.1	-8.2
105	-7.7	-8.2	-7	-8.3	-8	-7.9	-8.4	-8.2	-8.4	-8.4	-8.6	-8	-7.6	-7.9	-8	-8.1	-8.1	-7.8	-7.7	-8.1
110	-8.2	-7.9	-7.6	-8.8	-8.3	-8	-8.1	-8.4	-8.2	-8.9	-8.4	-8.1	-7.4	-8.4	-8.3	-8.7	-8.4	-8	-7.7	-7.8
115	-8.4	-7.6	-8.8	-8.9	-8.8	-7.9	-8.5	-8.8	-8.6	-8.8	-8.9	-7.6	-8.4	-8.4	-9	-8.6	-8.3	-8.4	-8.4	-8.4
120	*****	-6.2	-8.8	-8.8	-8.3	-8	-8.4	-8.3	-8.6	-9.3	-9.3	-8.5	-8.5	-8.6	-8.6	-8.5	-8.4	-8.6	-8.8	-8.4
125	*****	-8.9	-9.1	-8.9	-8.2	-8.7	-9.2	-8.5	-8.1	-8.8	-8.9	-8.4	-9	-9.2	-8.8	-8	-8.2	-8.7	-9	-8.9
130	*****	-9.3	-9.7	-9.1	-8.9	-9.1	-9.8	-9.3	-8.4	-8.7	-8.9	-9.2	-9.3	-9.3	-8.4	-8.8	-9.1	-9.1	-9.1	-9.1
135	*****	-9.3	-9.6	-9.3	-9.3	-9.2	-9.7	-9.7	-9.2	-9.6	-9.8	-9.7	-9.5	-9.5	-9.7	-9.5	-9.4	-9.4	-9.4	-9.3
140	*****	-9.7	-9.1	-9.8	-9.6	-9.9	-9.6	-9.6	-9.7	-9.6	-10	-9.6	-9.6	-9.6	-9.3	-9.7	-9.8	-9.7	-9.7	-9.4
145	*****	-9.9	-8.9	-10.2	-9.6	-10.1	-9.9	-9.8	-9.4	-9.6	-9.8	-9.9	-9.9	-10	-9.9	-9.4	-9.4	-9.6	-9.9	-9.7
150	*****	-10.5	-9.7	-10.4	-9.6	-10.1	-10.2	-10.3	-10.1	-9.5	-10	-10.2	-10.1	-10.3	-10.1	-9.8	-10.3	-10	-10.2	-10.2
155	*****	-10.3	-10.6	-10.3	-10.3	-10.3	-10.4	-11	-10.7	-10.7	-10.5	-10.2	-9.9	-10.1	-10.3	-10.2	-10.6	-10.3	-9.9	-10.2
160	*****	-10.6	-10.3	-10.6	-10.1	-10.5	-9.9	-10.8	-10.4	-10.6	-10.5	-10.1	-10.3	-10.3	-10.7	-10.5	-10.4	-10.4	-10.3	-10.4
165	*****	-11.1	-10.9	-10.9	-10.7	-10.7	-11	-10.5	-9.9	-10.4	-10.7	-10.6	-10.9	-10.6	-11	-10.6	-11	-10.8	-11.4	-10.9
170	*****	-11.2	-11.3	-11.1	-10.9	-11.3	-11.7	-11.3	-10.9	-10.9	-10.9	-11	-11.2	-11.1	-11.5	-11.1	-11.4	-11.4	-11.4	-11.4
175	*****	-11.5	-11.6	-11.6	-11.3	-11.6	-11.8	-11.5	-11.6	-11.6	-11.5	-11.4	-11.6	-11.4	-11.6	-11.4	-11.5	-11.8	-11.7	-11.6
180	*****	-11.9	-11.9	-12	-11.9	-12.2	-12.3	-11.6	-11.8	-12	-12.1	-11.8	-11.8	-11.9	-11.8	-12.2	-12	-12.2	-12.1	-12
185	*****	-12	-12.3	-12.6	-12.3	-12.4	-12.3	-12.3	-12.1	-12	-12.4	-12.4	-12.2	-12.4	-12.3	-12.8	-12.5	-12.3	-12.4	-12.3
190	*****	-13	-13	-12.7	-12.5	-13	-12.9	-12.4	-12.4	-12.6	-12.7	-12.5	-12.6	-12.7	-13	-12.8	-12.7	-12.7	-12.7	-12.8
195	*****	-13	-13.1	-13.1	-13.1	-13.2	-13.2	-12.9	-13	-13.3	-12.9	-13.2	-13.1	-13.2	-13.1	-13.2	-13.2	-13	-12.9	-12.9
200	*****	-13.1	-13.5	-13.7	-13.5	-13.5	-13.8	-13.4	-13.7	-13.5	-13.4	-13.5	-13.6	-13.7	-13.6	-13.7	-13.9	-13.7	-13.4	-13.2

CASE No= 1' TIME= 3 hr	21	22	23	24	25	26	27	28	29	30	31	32	33	34	35	36	37	38	39	40
60	*****	*****	*****	*****	*****	*****	*****	*****	*****	*****	*****	*****	*****	*****	*****	*****	*****	*****	*****	*****
55	*****	*****	*****	*****	*****	*****	*****	*****	*****	*****	*****	*****	*****	*****	*****	*****	*****	*****	*****	*****
50	*****	*****	*****	*****	*****	*****	*****	*****	*****	*****	*****	*****	*****	*****	*****	*****	*****	*****	*****	*****
45	*****	*****	*****	*****	*****	*****	*****	*****	*****	*****	*****	*****	*****	*****	*****	*****	*****	*****	*****	*****
40	3.3	3.4	2.9	3.8	4.1	4.1	4.2	3.7	3.7	3.9	4	3.7	3.4	3.5	3.3	3.4	3.4	3.6	-.2	*****
35	3.7	3.8	3.8	4	4	4	3.9	3.8	4	3.6	3.9	4.1	3.7	3.8	3.8	3.7	3.7	3.6	-.8	*****
30	4	3.9	3.9	3.7	3.6	3.6	3.5	3.4	3.4	3.1	3.6	3.5	3.7	3.7	3.9	3.7	3.6	2	-2.6	*****
25	3.4	3.2	3.2	3.1	3.1	3.1	2.9	2.9	2.9	2.9	3.1	3.1	3	3.2	2.6	2.9	2.2	1.5	-3.2	*****
20	2.3	2.2	2.5	2.6	2.4	3.1	2.2	2.2	2.3	2.2	2.4	2.4	3.1	2.8	1.7	2.2	1.9	.8	-3.1	*****
15	1.8	2	2.2	1.3	1.9	3	2	2	1.7	1.2	2.4	2.7	2.9	2.3	1.7	1	1.1	-1	-3.2	*****
10	2.1	1.3	1.4	.9	1.7	2.4	1.4	1.8	1.9	1.4	1.9	2.2	1.8	2	1.1	-1.1	-1.1	-.8	-3.6	*****
5	1.3	.6	.3	.9	1.2	1	.6	.9	1.1	1.9	1.6	1.6	1.3	1.4	-1.7	-1	-1.2	-1.6	-3.6	*****
0	-1.1	-1.1	-1.4	0	.1	-.3	-.5	-.1	.3	1.2	1.3	1.3	.3	-.8	-1.2	-2.3	-2.4	-1.6	-3.8	*****
5	-1.1	-.8	-2.3	-.9	-.7	-1.2	-1.7	-1.3	-.5	.5	.5	.6	-.3	-2	-1.6	-2.8	-3.3	-2.7	-3.9	*****
10	-3.7	-3	-3	-2.6	-2.6	-3.4	-3.2	-2.6	-2.3	-.4	-.2	-.3	-1.3	-2.1	-2.2	-2.4	-2	-2.7	-4.4	*****
15	-4.5	-3.8	-2.6	-3.2	-3.5	-4.4	-.4	-2.7	-2.3	-1.6	-2.1	-1.4	-1.7	-2.7	-2.2	-2.6	-2.6	-3.3	-4.4	*****
20	-4.1	.7	-.8	0	-.3	-3.6	-2.8	1.3	2.7	1.7	1.1	-1.1	-2.7	-3.6	-1.9	-3.1	-2.8	-3.3	-4.7	*****
25	-4.3	.7	1.7	0	-2.4	-2.5	-.8	1.3	1.4	1	1.4	-2.4	-2.3	-2.7	-2.9	-4.1	-3.5	-3.8	-4.4	*****
30	-4.7	1	0	-.2	-3.1	-3.2	-.3	1.3	1.7	-.2	-2.3	-1.9	-2.6	-3.5	-.4	-4.1	-4.7	-4.7	-5	*****

付表4 海床測定結果(ケース1, 4時間後)

CASE No= 1 TIME= 4 hr
KYORI

	1	2	3	4	5	6	7	8	9	10	11	12	13	14	15	16	17	18	19	20
-60	*****	*****	*****	*****	*****	*****	*****	*****	*****	*****	*****	*****	*****	*****	*****	*****	*****	*****	*****	*****
-55	*****	*****	*****	*****	*****	*****	*****	*****	*****	*****	*****	*****	*****	*****	*****	*****	*****	*****	*****	*****
-50	*****	*****	*****	*****	*****	*****	*****	*****	*****	*****	*****	*****	*****	*****	*****	*****	*****	*****	*****	*****
-45	*****	*****	*****	*****	*****	*****	*****	*****	*****	*****	*****	*****	*****	*****	*****	*****	*****	*****	*****	*****
-40	3.7	3.6	3.7	3.3	3.4	2.5	3.5	2.3	3.4	3.6	3.4	3.9	4.1	3.3	3.7	3.3	3.4	2.6	2.8	2.8
-35	3.9	3.9	3.7	3.7	3.5	2	3.1	1.8	3.5	3.6	3.5	3.6	3.6	3.3	3.5	3.6	3.6	3	3	3.5
-30	3.9	4	3.6	3.7	3.3	1.5	2.5	1.3	3.1	3.9	3.8	3.5	3.4	3.3	3.3	3.6	3.4	3.6	3.7	3.8
-25	3.6	3.3	3.1	3.9	1.3	1.2	1.4	.5	1.5	3.2	3.4	3.1	3.1	3.1	2.8	2.9	2.9	3.2	3.4	3.7
-20	2.9	2.7	3.2	4.1	.4	.4	.2	-1.3	0	2.3	2.6	2.6	2.9	2.4	2.1	2.3	2.2	2.2	2.6	2.8
-15	2.1	2.8	2.9	3.4	0	-1.5	-1.7	-1.9	-1.8	1.2	2.1	2	2.3	1.4	1.5	2.4	2.6	1.5	2.2	3
-10	2.5	3.6	2.5	2	-1.5	-1.1	-1.7	-1.6	-2.3	0	1.6	1.6	1.8	.8	.4	1.6	2	1.3	1.7	2.7
-5	3	3.6	1.8	1	-1.3	-2	-2.3	-1.8	-3.7	-1.7	1.7	1.4	1	0	-1.4	.4	1	1.1	1.4	1.9
0	3.5	2.8	1.9	-1.3	-2.1	-2	-2.7	-3.8	-3.5	-2.3	0	1.7	1.2	0	-1.2	-1.6	-1.1	.3	1.3	1.2
5	3	2.6	1.2	-1	-2.3	-2	-1.9	-4.1	-3.8	-2.8	-1.6	-1	-1.8	-2	-2.5	-2.4	-1.7	-1.2	.6	.1
10	2.6	1.4	-1.6	-1.6	-3.2	-2.6	-2.7	-4.4	-3.6	-2.8	-2.3	-1.3	-1.6	-1.8	-3.9	-3.1	-3	-1.9	-1.3	-1.8
15	1.7	1.1	-1.3	-3.5	-3.7	-3.1	-3.3	-4.9	-3.4	-2.4	-2.7	-2.4	-2.3	-1.9	-4.2	-2.9	-3.4	-2.4	-1.6	-1.9
20	.8	-1.3	-3	-3.7	-3.7	-3.8	-3.9	-5.2	-4.4	1.2	-1.7	0	1.2	-2.3	-3.8	0	-2	-1.9	.5	-1.9
25	.1	-1.9	-4.1	-4	-4.5	-4	-4.7	-5.3	-4.9	-1.1	2.1	1.3	-2.1	-3.3	-4.4	2	.6	.2	.3	-2.2
30	-1.6	-3.3	-4.5	-4.5	-4.6	-4.6	-5.3	-5.8	-5.4	1.4	1.9	-1.3	-2.5	-4	-5	1	1.2	-1.5	-2.4	-2.7
35	-1.3	-3.8	-4.6	-4.5	-5.1	-5.3	-5.6	-5.8	-5.7	-1.5	1.3	1.3	-3.1	-4.5	-5.5	4.4	-1.3	-1.4	-3.5	-4.2
40	-3.6	-4.3	-4.1	-5.5	-5.4	-5	-5.5	-5.8	-6.1	-2.3	-1.4	-1.9	-3.3	-5.1	-5.8	-2.4	-2.4	-1.4	-2.8	-4.8
45	-4.6	-4	-4.3	-5.8	-4.9	-5.3	-5.7	-5.7	-5.6	-5.6	-5.3	-4.7	-4.3	-5.6	-5.5	-5.8	-5.4	-5.4	-4.2	-5.2
50	-4.3	-4.3	-4.8	-5.9	-4.7	-5.1	-5.1	-5.5	-5.5	-5.3	-4.9	-4.6	-5.4	-5.7	-5.6	-5.5	-5.4	-5.2	-4.6	-6.1
55	-4.4	-4.5	-5.5	-5.8	-4.7	-5.8	-5.6	-6.1	-5.8	-5.5	-5.3	-5	-5.7	-6.4	-6	-5.5	-5.7	-5.1	-5.4	-6.2
60	-4.7	-5	-5.7	-6	-5.3	-6.5	-6.2	-6.1	-6.4	-6.3	-6.2	-5.5	-5.3	-6.1	-6.6	-6.3	-6	-5.5	-6	-6.7
65	-5.3	-5.5	-5.7	-6	-5.6	-6.3	-6.2	-6.5	-6.7	-6.8	-7	-6.2	-5.4	-6.6	-6.6	-6.8	-6.8	-5.7	-6.3	-6.5
70	-5.4	-5.8	-5.6	-6.6	-6.3	-6.3	-6.2	-6.5	-6.9	-7.3	-7.5	-6	-5.4	-6.6	-6.6	-7.2	-7	-5.4	-6	-6.5
75	-6	-5.8	-5.7	-7.1	-6.5	-6.2	-6.3	-6.2	-6.8	-7.3	-7.7	-6.1	-6.2	-7.4	-6.6	-7.1	-7	-5.8	-6.1	-6.5
80	-6.2	-5.3	-6.6	-7.3	-6	-6.3	-6.2	-6.2	-6.9	-6.9	-7.6	-6.1	-6.3	-7.3	-6.6	-6.7	-6.7	-6.6	-6.6	-7.1
85	-6	-5.4	-6.8	-7.7	-6.1	-6.6	-6.4	-6.7	-6.7	-6.8	-7.2	-6.5	-6.8	-7.8	-6.7	-6.9	-6.7	-6.9	-7.4	-7.5
90	-5.6	-7.2	-7.2	-7.7	-7.2	-7	-6.9	-6.8	-6.8	-7.1	-6.9	-7.6	-8	-7.9	-7.4	-7.5	-7.7	-7.9	-8	-8
95	-7.3	-7.5	-7.4	-7.6	-7.8	-7.3	-7.2	-7	-7.4	-7.1	-7.4	-7.6	-8	-7.9	-7.4	-7.7	-8	-8.2	-8.3	-8.2
100	-8	-7.9	-7.4	-7.6	-7.9	-7.4	-7.8	-7.9	-7.9	-8.1	-8.6	-7.9	-8.6	-7.9	-7.8	-7.9	-8.2	-8.1	-7.9	-7.9
105	-7.8	-8.1	-7.5	-8.8	-7.7	-8	-8.3	-8.2	-8.3	-8.3	-8.6	-7.9	-8.6	-7.9	-8.1	-8.6	-8.5	-7.6	-7.4	-7.6
110	-8.2	-8	-7.2	-9.1	-8.2	-8.1	-8.5	-8.7	-8.5	-8.8	-8.8	-8.6	-7.8	-8.3	-8.5	-8.9	-8.7	-8.3	-7.7	-8
115	-8.7	-7.7	-9.4	-8.2	-7.5	-8.5	-8.6	-8.6	-9	-9.1	-8.5	-9	-8.3	-8.5	-8.6	-8.5	-8.6	-8.3	-8.8	-8.5
120	*****	-7.5	-9	-9.1	-7.9	-7.5	-8.1	-8.5	-7.9	-9.3	-9.1	-8.3	-8.5	-8.6	-8.5	-8.3	-8.6	-8.3	-8.8	-8.5
125	*****	-8.9	-9.2	-9.2	-8.1	-8.5	-9	-8.4	-8	-8.7	-8.7	-8.8	-9	-8.6	-8.7	-8.1	-8.1	-8.6	-9	-8.8
130	*****	-9.3	-9.7	-9.5	-8.3	-8.9	-9.5	-9.1	-8.4	-8.8	-8.5	-9.4	-9.3	-9.7	-9.8	-8.2	-8.5	-9.2	-9	-9
135	*****	-9.3	-9.7	-9.2	-9.6	-9.2	-9.5	-10	-9.4	-9.7	-9.6	-9.4	-9.6	-9.4	-9.5	-9.6	-9.6	-9.6	-9.4	-9.2
140	*****	-9.7	-9.3	-9.5	-9.7	-9.9	-9.7	-10	-9.8	-9.9	-10.1	-9.8	-9.9	-9.6	-9.5	-9.6	-9.7	-9.8	-9.6	-9.5
145	*****	-10.1	-9.3	-10.1	-9.8	-10.3	-10.2	-10	-9.7	-10.4	-9.7	-10.1	-9.9	-9.8	-9.8	-9.5	-9.7	-9.9	-9.9	-9.4
150	*****	-10.3	-9.5	-10.2	-9.9	-10.2	-10.4	-10.4	-9.9	-9.7	-10.2	-10.1	-9.8	-10.5	-10	-10	-10.3	-10.2	-10	-10.2
155	*****	-10.1	-10.6	-10.4	-10.2	-9.7	-10.1	-10.7	-10.5	-10.4	-10.4	-10	-9.5	-10.2	-10.4	-10.5	-10.5	-10.1	-9.8	-10.3
160	*****	-10.8	-10.7	-10.5	-10.7	-10	-10	-10.7	-10.8	-10.5	-10.7	-9.9	-10	-10.2	-10.8	-10.3	-10.5	-10.1	-10.6	-9.9
165	*****	-11.1	-10.8	-10.8	-10.6	-10.3	-10.9	-10.5	-10.2	-10.5	-11	-10.8	-10.9	-11.2	-11	-10.5	-10.5	-11.1	-11.1	-10.6
170	*****	-11.1	-11.3	-11	-10.9	-11	-11.4	-10.9	-10.8	-10.7	-11.4	-11.1	-11.2	-11.3	-11.4	-11.3	-11.5	-11.4	-11.3	-11.3
175	*****	-11.5	-11.7	-11.5	-11.5	-11.7	-11.6	-11.5	-11.4	-11.6	-11.6	-11.5	-11.3	-11.8	-11.4	-11.5	-11.5	-11.6	-11.6	-11.5
180	*****	-11.8	-12	-12	-11.7	-11.8	-11.8	-11.8	-11.6	-11.8	-12.2	-11.7	-11.8	-11.8	-11.7	-11.9	-11.9	-12.1	-12	-11.9
185	*****	-12.1	-12.3	-12.3	-12.2	-12.5	-12.4	-12.1	-11.9	-12.1	-12.5	-12.2	-12.2	-12.3	-12.3	-12.4	-12.5	-12.3	-12.4	-12.2
190	*****	-12.5	-12.9	-12.8	-12.3	-12.6	-12.6	-12.4	-12.4	-12.3	-12.6	-12.9	-12.6	-12.7	-12.6	-12.9	-12.7	-12.6	-12.6	-12.7
195	*****	-12.9	-13.3	-13.1	-12.9	-13.1	-13.1	-13	-12.8	-12.8	-13.2	-13	-12.9	-13.3	-13	-13.3	-13.1	-13.1	-12.9	-12.9
200	*****	-13.3	-13.5	-13.4	-13.3	-13.4	-13.8	-13.5	-13.5	-13.4	-13.7	-13.7	-13.5	-13.7	-13.3	-13.6	-13.6	-13.4	-13.3	-13.2

CASE No= 1 TIME= 4 hr
KYORI

CASE NO.	TIME	4	5	6	7	8	9	10	11	12	13	14	15	16	17	18	19	20	21	22	23	24	25	26	27	28	29	30	31	32	33	34	35	36	37	38	39	40	
XYORI	21	22	23	24	25	26	27	28	29	30	31	32	33	34	35	36	37	38	39	40																			
-60	*****	*****	*****	*****	*****	*****	*****	*****	*****	*****	*****	*****	*****	*****	*****	*****	*****	*****	*****	*****	*****	*****	*****	*****	*****	*****	*****	*****	*****	*****	*****	*****	*****	*****	*****	*****	*****	*****	*****
-55	*****	*****	*****	*****	*****	*****	*****	*****	*****	*****	*****	*****	*****	*****	*****	*****	*****	*****	*****	*****	*****	*****	*****	*****	*****	*****	*****	*****	*****	*****	*****	*****	*****	*****	*****	*****	*****	*****	*****
-50	*****	*****	*****	*****	*****	*****	*****	*****	*****	*****	*****	*****	*****	*****	*****	*****	*****	*****	*****	*****	*****	*****	*****	*****	*****	*****	*****	*****	*****	*****	*****	*****	*****	*****	*****	*****	*****	*****	*****
-45	*****	*****	*****	*****	*****	*****	*****	*****	*****	*****	*****	*****	*****	*****	*****	*****	*****	*****	*****	*****	*****	*****	*****	*****	*****	*****	*****	*****	*****	*****	*****	*****	*****	*****	*****	*****	*****	*****	*****
-40	3.5	3.5	3.5	3.9	4.2	4.1	4.2	3.9	3.7	3.8	3.9	3.6	3.4	3.5	3.5	3.3	3.4	3.5	.6	*****																			
-35	3.8	4	3.9	4.2	4	4	3.9	3.9	3.9	3.7	3.9	4.1	3.6	3.7	3.7	3.9	3.7	2.7	-1.3	*****																			
-30	4.1	3.8	3.7	3.8	3.6	3.6	3	3.6	3.4	3.2	3.7	3.7	3.6	3.7	4	3.8	3.6	2.1	-1	*****																			
-25	3.4	3.3	3.1	3.2	3	3.3	2.9	3.1	3.1	2.9	3.1	3.1	2.9	3.1	2.2	1.8	2.1	1.3	-2.7	*****																			
-20	2.5	2.3	2.4	2.6	2.4	3.5	2.3	2.6	2.4	2.4	2.4	2.5	3.1	1.9	1.6	1	1.2	1.2	-3.3	*****																			
-15	1.9	2.2	2.3	1.5	2	3.2	1.6	2	1.8	1.4	2.5	2.8	1.9	1.3	.8	1	0	-1.9	-3.8	*****																			
-10	2.1	1.4	1.3	1.2	1.5	2.5	.9	2.1	1.9	1.4	1.9	2.3	1.3	.7	0	-1.7	-1.8	-2.3	-3.9	*****																			
-5	1.1	.7	.3	.5	.8	1.3	.1	.9	1.1	2	1.5	1.6	.8	-1	-1.9	-1.5	-2.4	-3.3	-4	*****																			
0	-1	0	-1.5	-1.5	1.2	-1.2	-1.4	-1.1	0	1.3	1.1	.9	1.2	-1	-1.4	-2.2	-3	-2	-4.5	*****																			
5	-1	-1.5	-2.6	-1.8	-1.6	-1.9	-1.8	-1.3	-1.7	.5	.5	.1	-1.7	-1.8	-2	-2.7	-2	-2.6	-4.3	*****																			
10	-3	-1.9	-3.3	-2.7	-1.8	-3.3	-3.1	-2.8	-2.4	-1.2	-1.4	-1.6	-2	-1.8	-2.1	-3	-3.2	-4.4	*****																				
15	-4	-3.4	-3.1	-3	-2.7	-3.2	-4.2	-2.7	-2.7	-1.3	-1.7	-1.2	-1.9	-2.4	-1.9	-3.1	-3.3	-3.4	-5	*****																			
20	-4	.4	0	-1.2	-1.9	-2	-3.1	-1.5	-2	-1.4	-2.2	-2.8	-2	-2.1	-2.7	-3.8	-3.1	-4	-5.2	*****																			
25	-4.4	.5	2.3	0	-2.8	-2.3	-3.1	-1.6	.9	0	-1.8	-2.5	-2	-2.6	-3.8	-4.1	-3.8	-4.5	-5.2	*****																			
30	-4.7	-2.1	.2	-1.2	-3.2	-3.3	-3.1	-2.5	1.6	-2.5	-2.4	-1.8	-2.9	-3.1	-3.9	-4.7	-4.3	-4.4	-5.2	*****																			
35	-4.7	-1.1	-1.7	-1.6	-3.3	-4.3	-3.9	-2.7	-1.1	-2.8	-2.5	-2.7	-4	-4	-4.8	-5.1	-4.7	-4.7	-4.9	*****																			
40	-5.1	-1.4	-1.6	-3	-3.8	-5.1	-5.3	-3.4	-1.2	-1.5	-1.2	-3.5	-4.2	-5.2	-5	-5.1	-4.7	-4.9	-3.3	*****																			
45	-5.2	-5	-5.3	-5	-4.4	-5.6	-5.5	-5	-3.4	-4.7	-3.6	-4	-4.9	-5.6	-5	-4.9	-5	-4.9	-6	*****																			
50	-5.5	-4.9	-5	-5.1	-5.5	-6.2	-5.8	-5	-5.5	-5	-4.4	-5	-4.9	-5.8	-4.9	-4.9	-5.1	-5.4	-6.1	*****																			
55	-6.2	-5.7	-5.7	-4.8	-5.9	-6.6	-6.2	-5.4	-5.6	-5.5	-5	-5	-5.4	-5.6	-5.2	-5.1	-5.7	-6.1	-6.4	*****																			
60	-6	-6.3	-6.2	-5.8	-5.7	-6.4	-6	-6.4	-6.6	-6.3	-5.6	-5.4	-5.2	-5.1	-5.5	-5.5	-6.1	-6.4	-6.7	*****																			
65	-6.4	-7	-6.9	-6.2	-5.8	-6.1	-6.5	-6.5	-7	-6.3	-5.4	-5.4	-5.4	-5.2	-6.2	-6.2	-6.4	-6.5	-6.5	*****																			
70	-6.3	-6.8	-6.9	-6.1	-5.2	-6.5	-6.5	-6.3	-6.8	-6	-5.5	-5.3	-5.7	-5.7	-6.4	-6.5	-6.8	-6.9	-6.2	*****																			
75	-6.3	-6.4	-6.9	-5.8	-5.3	-7.2	-6.8	-6.4	-6.7	-6.1	-5.6	-5.2	-5.8	-6.1	-6.4	-6.5	-6.8	-6.7	-6.6	*****																			
80	-6.6	-6.1	-6.7	-5.7	-6	-7.6	-7.1	-6.2	-6.6	-5.8	-6	-6	-6.3	-6.5	-8	-6.4	-6.5	-6.4	-7.2	*****																			
85	-6.3	-6.1	-6.7	-5.9	-6.4	-7.8	-7.3	-5.8	-6.6	-6.3	-6.8	-6.7	-6.7	-6.5	-8.1	-6.5	-6.5	-6.7	-7.2	*****																			
90	-6.3	-6.7	-6.6	-6.4	-7.3	-8.4	-7.1	-6.1	-7	-7	-7.9	-7.3	-7.5	-6.6	-6.6	-6.4	-6.8	-7.8	-7.6	-6.5	*****																		
95	-7.1	-7.8	-7.5	-7.1	-7.6	-8.5	-7.5	-7.2	-8	-7.9	-7.7	-7.3	-7.5	-6.8	-6.8	-6.4	-6.8	-7.8	-7.6	-6.1	*****																		
100	-7.9	-8.1	-8.3	-7.3	-7.9	-7.9	-7.8	-8	-8.2	-8	-7.7	-7	-6.5	-6.8	-6.9	-7.4	-8.1	-8	-7.6	-6.5	*****																		
105	-8	-8	-8.3	-7.8	-7.6	-7.8	-8	-8.1	-8.4	-7.9	-7.6	-7	-6.6	-6.7	-7.5	-7.9	-8	-8.3	-7.8	-7.4	*****																		
110	-8.3	-8.4	-8.3	-7.7	-7.4	-8	-8.3	-8.5	-8.1	-7.9	-7	-6.8	-7.1	-7.4	-8	-8.5	-9.4	-8.4	-7.9	-7.9	*****																		
115	-8.5	-8.6	-8.2	-7.9	-7.7	-8.7	-8.7	-8.3	-7.6	-7.9	-7.4	-7.6	-7.7	-7.9	-8.3	-8.5	-8.6	-8.4	-8.5	-8.5	*****																		
120	-8	-8.3	-8	-7.7	-8.2	-9	-8.7	-8	-7.4	-8	-8	-8.4	-8.4	-8.4	-8.2	-8.1	-8.2	-8.3	-8.4	-8.4	*****																		
125	-8.4	-7.9	-8.2	-8.5	-9.2	-9.2	-8.8	-7.6	-7.4	-8.6	-8.8	-8.7	-8.9	-8.9	-9.4	-7.9	-8.3	-8.4	-8.7	-8.8	-8.3	*****																	
130	-9.2	-9.1	-9.3	-9.8	-9.3	-9.5	-9	-8.3	-9.2	-9.3	-8.9	-9.1	-9.1	-9.1	-9.4	-7.9	-8.4	-9	-9.2	-9.2	-8.3	*****																	
135	-9.2	-9.5	-9.7	-9.8	-9.6	-9.7	-9.4	-9.8	-9.9	-9.5	-9.3	-9.5	-9	-8.3	-8.6	-9.1	-9.5	-9.4	-9	-8.9	*****																		
140	-9.4	-9.4	-9.9	-10	-9.8	-9.8	-9.4	-9.8	-9.7	-9.7	-9.7	-9.3	-8.8	-8.4	-9	-9.2	-9.4	-9.6	-9.4	-9.3	*****																		
145	-9.8	-9.6	-9.9	-10.1	-9.6	-9.8	-9.5	-9.5	-9.6	-9.8	-9.4	-8.9	-9	-8.9	-9.6	-9.8	-9.8	-9.8	-9.6	-9.7	*****																		
150	-10	-10.1	-10.3	-10.2	-10	-10.3	-10.3	-10.3	-10.4	-10	-9.6	-9.4	-9.9	-9.9	-10.1	-10.3	-9.9	-10.1	-10	-10.3	*****																		
155	-10.3	-10.4	-10.4	-10	-9.8	-10.6	-10.5	-10.8	-10.3	-9.9	-10	-10	-10.3	-10.2	-10.4	-10.5	-10	-10.4	-10.2	-10.3	*****																		
160	-10.5	-10.5	-10.5	-10.1	-10.5	-10.7	-10.4	-10.2	-9.7	-10.3	-10.6	-10.6	-10.6	-10.6	-10.6	-10.2	-10.2	-10.7	-10.3	-10.3	*****																		
165	-11	-10.9	-10.8	-11.2	-11.3	-10.9	-10.9	-10.2	-10.2	-10.9	-10.7	-10.6	-10.6	-10.7	-10.3	-10.2	-10.9	-10.9	-10.8	-10.6	*****																		
170	-11.1	-11.2	-11.1	-11.1	-11.5	-11.3	-11.1	-11.3	-11	-11.1	-11	-11.2	-11.2	-11	-11	-10.5	-11	-11.2	-11.1	-10.7	*****																		
175	-11.5	-11.4	-11.5	-11.6	-11.8	-11.7	-11.5	-11.6	-11.7	-11.2	-11.4	-11.6	-11.1	-11.6	-11	-11.3	-11.4	-11.6	-11.5	-11.1	*****																		
180	-11.8	-11.8	-11.8	-12	-12	-12	-11.6	-11.3	-11.2	-11.6	-11.7	-11.6	-11.3	-11.2	-11.7	-11.7	-11.7	-11.7	-11.7	-11.8	*****																		
185	-12.2	-12.1	-12.3	-12.3	-12.5	-12.4	-12.2	-12.3	-12.1	-12	-12.1	-12																											

付表5 海床測定結果 (ケース 1, 5 時間後)

CASE No= 1' TIME= 3 hr	1	2	3	4	5	6	7	8	9	10	11	12	13	14	15	16	17	18	19	20
-60	*****	*****	*****	*****	*****	*****	*****	*****	*****	*****	*****	*****	*****	*****	*****	*****	*****	*****	*****	*****
-55	*****	*****	*****	*****	*****	*****	*****	*****	*****	*****	*****	*****	*****	*****	*****	*****	*****	*****	*****	*****
-50	*****	*****	*****	*****	*****	*****	*****	*****	*****	*****	*****	*****	*****	*****	*****	*****	*****	*****	*****	*****
-45	*****	*****	*****	*****	*****	*****	*****	*****	*****	*****	*****	*****	*****	*****	*****	*****	*****	*****	*****	*****
-40	3.7	3.6	3.7	3.5	3.5	2.4	3.8	2.8	3.3	3.6	3.4	3.8	4	3.3	3.7	3.3	3.5	2.6	2.8	2.8
-35	4	3.9	3.7	3.7	3.5	2	3.3	2.4	3.4	3.7	3.5	3.6	3.5	3.4	3.6	3.7	3.5	3.1	3	3.5
-30	4	4	3.7	3.8	3.1	1.7	3.2	1.5	1.8	3.9	3.9	3.5	3.4	3.3	3.3	3.4	3.4	3.6	3.8	3.8
-25	3.6	3.6	3.1	4.2	1.9	1.1	1.8	1.5	1.4	3.4	3.3	3	3.1	3.1	2.8	2.9	2.8	2.9	3.4	3.5
-20	3	2.9	3.2	4.2	1.7	1.7	1.7	-1.3	-1.4	1.9	2.6	2.4	2.7	2.5	2.2	2.7	2.3	2.1	2.5	2.9
-15	2.4	2.6	3.2	3.9	1.1	0	-1.5	-1.1	-2.1	1	2.2	1.8	2.3	1.8	1.4	1.8	2.3	1.5	2.1	3
-10	2.7	3.4	2.8	2.4	-1.7	-1.3	-1.8	-2.9	-3.7	-2	1.4	1.2	1.7	1.5	1.3	1.5	1.2	1.9	1.7	2.8
-5	3.2	3.5	2.5	1.2	-1.8	-1.7	-2.1	-3.5	-4.2	-1.8	1.5	1.7	1.6	-1.4	-1.7	-1.1	1.1	1.2	1.2	2.1
0	3.9	3.6	1.8	0	-2.2	-2.6	-1.9	-4.4	-3.9	-2.6	-2	0	-2.2	-2.1	-1.8	-1.5	-1.1	1.2	1.2	1.2
5	3.5	3.2	1	-1	-3.1	-2.2	-3	-4.2	-3.7	-3.2	-1.1	-1.6	-1.8	-2.7	-2.9	-3.4	-2.8	-1.6	1.2	1.2
10	2.7	2.1	-1.2	-2	-3.9	-2.1	-3.4	-4.8	-3.6	-2.8	-2.7	-2.2	-1.8	-1.9	-3.8	-3.5	-3.3	-2.2	-1.6	-1.7
15	1.9	1.9	-1.4	-2.9	-4.1	-2.4	-3.8	-5.1	-4	-2	-2.3	-2.5	-2.1	-1.9	-4.4	-3.2	-4.1	-2.3	-2.1	-1.5
20	1.9	-1.2	-3.7	-4.5	-2.8	-4.1	-5.1	-4.5	1.1	1.3	-1.7	-2.1	-3.1	-4.4	-1.2	-1.3	1.3	1.5	-1.5	-1.5
25	1.1	-1.3	-4	-4.3	-4.9	-4	-4.7	-5.5	1.5	1.4	-1.7	-2.2	-3.6	-3.5	-3	1.6	1.5	-2.3	-1.9	-1.9
30	-1.5	-2.4	-4.4	-4.3	-5.2	-4.4	-5.1	-5.9	-5.9	1.6	1.1	-1.4	-2.8	-4.4	-5.5	-3.3	1.6	-2	-2.7	-3.1
35	-1.1	-3.9	-4.5	-5	-5.2	-5	-5.8	-6	-6	-2.6	-1.9	-1.3	-3.2	-5	-5.7	-1.6	-1.5	-1.3	-3	-3.8
40	-2.1	-4	-4.3	-5.6	-5.2	-5	-5.3	-5.6	-5.4	-3.1	-1.9	-1.4	-3.6	-5.4	-5.9	-3.4	-1.9	-1	-3.2	-4.7
45	-4.4	-4.3	-4.4	-5.7	-4.9	-4.8	-5.3	-5.2	-5.5	-5.5	-5.3	-3.9	-4.2	-6.1	-5.5	-6.1	-5.5	-4.9	-4.3	-5.2
50	-4.6	-3.9	-4.6	-5.9	-4.7	-5.1	-5.7	-6.1	-5.4	-5.1	-4.9	-4.6	-5.3	-6.2	-5.9	-5.5	-5.4	-5.4	-4.3	-6.5
55	-4.5	-4.2	-5.4	-6	-5	-5.4	-5.9	-6.3	-5.9	-5.5	-5.2	-4.8	-5.4	-5.9	-5.6	-6	-5.8	-5.4	-6.1	-6.4
60	-4.3	-4.9	-5.6	-6.1	-5.2	-5.7	-6	-6.3	-6.6	-5.8	-6.8	-5.8	-5.1	-5.5	-6.1	-6.4	-6.7	-5.7	-6.4	-6.6
65	-4.7	-5.2	-6.1	-5.9	-5.7	-6.1	-6.4	-6.6	-6.7	-6.7	-7.2	-6.4	-4.9	-6.5	-6.2	-6.8	-7	-6.1	-6.3	-6.4
70	-5.5	-5.2	-5.6	-6.7	-6.1	-6.2	-6.4	-6.6	-6.8	-7	-7.6	-6.3	-5.3	-7	-6.2	-7	-7	-6.3	-5.7	-5.8
75	-6	-5.4	-5.8	-7.1	-6.4	-6.2	-6.4	-5.9	-6.8	-7.4	-7.5	-6.4	-6	-7.3	-6.5	-7	-7	-6.2	-5.9	-6.2
80	-6.4	-5.4	-6.2	-7.6	-6.4	-6.2	-5.9	-6	-6.5	-6.9	-7.5	-6.4	-6.4	-6.9	-6.4	-6.5	-6.4	-6.5	-6.6	-7.3
85	-6.1	-5.1	-6.6	-7.7	-5.9	-6.4	-6.5	-6.5	-7.1	-6.7	-6.9	-6.4	-7	-7.8	-6.5	-6.7	-6.4	-6.7	-7.4	-7.5
90	-5.9	-6	-7.1	-7.7	-6.8	-6.9	-7.3	-7.3	-7.3	-7.4	-6.7	-6.9	-7.8	-7.8	-6.9	-7.1	-6.9	-7.4	-7.7	-7.7
95	-6.7	-7	-7.5	-7.1	-7.5	-7.2	-7.4	-7.4	-7.4	-7.9	-7.4	-7.6	-7.6	-7.9	-7.4	-6.9	-7.3	-7.7	-8	-8.2
100	-7.2	-7.4	-7.6	-7.6	-7.9	-8	-8.2	-8.2	-8.2	-7.9	-8.3	-7.7	-7.3	-7.5	-7.7	-8.2	-8.1	-7.9	-8.3	-8.2
105	-7.7	-7.4	-7.6	-8.6	-7.6	-8	-8.6	-8.4	-8.7	-8.6	-8.5	-8	-7.2	-8	-8	-8.5	-8.2	-7.6	-7.9	-8
110	-7.9	-7.8	-7	-9.1	-8.1	-7.8	-8.4	-8.5	-8.6	-9.7	-8.7	-8.4	-7.5	-8.3	-8.3	-8.9	-8.5	-7.7	-7.5	-7.7
115	-8.6	-7.5	-7.2	-9.2	-8.2	-7	-7.5	-8.1	-8	-8.9	-8.9	-8.2	-7.8	-8.5	-8.5	-8.7	-8.4	-7.8	-7.3	-7.8
120	*****	-7.4	-9.1	-9.2	-8	-7.7	-8.7	-8.3	-8.1	-8.8	-9	-8.5	-8.9	-8.6	-8.4	-8.1	-8.3	-8.2	-8.3	-8.2
125	*****	-8	-9.2	-9.6	-8.2	-8.1	-9.2	-8.4	-8.1	-8.2	-8.7	-9.2	-9.2	-9	-8.2	-8	-8.5	-9	-8.7	-8.7
130	*****	-8.9	-9.3	-9.9	-8.9	-9.1	-9.3	-9	-9	-8.6	-8.8	-9	-9.3	-9.4	-8.7	-8.9	-8.8	-9.2	-9	-8.8
135	*****	-9.4	-9.6	-9.4	-9.6	-9.5	-9.3	-9.7	-9.9	-9.6	-10.3	-9.6	-9.2	-9.6	-9.6	-9.8	-9.5	-9.6	-9.3	-9.3
140	*****	-9.4	-9.6	-9.3	-9.8	-9.9	-9.8	-9.6	-9.8	-9.8	-10.1	-9.9	-9.9	-9.3	-9.3	-9.5	-9.6	-9.8	-9.7	-9.4
145	*****	-9.6	-9.3	-10.2	-9.7	-10.2	-10.2	-10	-9.9	-9.7	-9.8	-10.2	-10	-9.5	-9.6	-9.7	-9.7	-9.7	-9.9	-9.4
150	*****	-10.1	-9.3	-10.4	-10.2	-9.6	-10.4	-10.5	-10.3	-9.5	-10.3	-9.5	-10.2	-10.4	-10.3	-10.4	-10.4	-10.1	-9.3	-10
155	*****	-10	-10.1	-10.7	-10.3	-9.6	-9.9	-10.8	-10.6	-10.7	-10.5	-10.3	-9.7	-10.3	-10.4	-10.5	-10.3	-9.9	-9.9	-10.2
160	*****	-10.2	-10.8	-11	-10.4	-10	-9.9	-10.6	-10.6	-10.5	-10.5	-10.4	-9.8	-10.2	-10.7	-9.9	-10	-10.2	-10.4	-9.9
165	*****	-10.8	-10.8	-11.1	-10.8	-10.4	-10.7	-10.5	-10.9	-10.5	-10.6	-10.8	-11.1	-11	-11	-11.2	-10.5	-10.8	-11.1	-10.8
170	*****	-11	-11.4	-11.3	-11.2	-10.9	-11.5	-11.3	-11.5	-11.3	-11.1	-11.4	-11.4	-11.3	-11.2	-11.7	-11.5	-11.4	-11.3	-11.2
175	*****	-11.4	-11.8	-12.2	-11.6	-11.7	-11.7	-11.7	-11.6	-11.7	-11.4	-11.6	-11.2	-11.6	-11.2	-11.6	-11.6	-11.9	-11.7	-11.4
180	*****	-11.7	-12.1	-12.3	-11.8	-12	-11.9	-11.9	-11.6	-11.9	-11.9	-12	-12	-11.7	-12	-12.1	-12	-12.1	-11.8	-11.8
185	*****	-12	-11.7	-12.6	-12.3	-12.5	-12.2	-12.1	-12.1	-12.1	-12.3	-12.3	-12.5	-12.5	-12.3	-12.3	-12.4	-12.5	-12.4	-12.4
190	*****	-12.5	-12.5	-12.7	-12.7	-12.5	-12.7	-12.5	-12.3	-12.7	-12.6	-12.6	-12.6	-12.6	-12.6	-12.7	-12.7	-12.7	-12.8	-12.6
195	*****	-12.9	-13.1	-13	-13	-13	-13	-12.9	-13.2	-13.2	-13	-13.1	-13.1	-13	-13.2	-13.2	-13.2	-13.2	-13	-12.9
200	*****	-13.1	-13.5	-13.6	-13.3	-13.7	-13.5	-13.4	-13.7	-13.3	-13.7	-13.6	-13.6	-13.5	-13.6	-13.6	-13.6	-13.6	-13.4	-13.2

CASE No= 1' TIME= 5 hr	21	22	23	24	25	26	27	28	29	30	31	32	33	34	35	36	37	38	39	40
-60	*****	*****	*****	*****	*****	*****	*****	*****	*****	*****	*****	*****	*****	*****	*****	*****	*****	*****	*****	*****
-55	*****	*****	*****	*****	*****	*****	*****	*****	*****	*****	*****	*****	*****	*****	*****	*****	*****	*****	*****	*****
-50	*****	*****	*****	*****	*****	*****	*****	*****	*****	*****	*****	*****	*****	*****	*****	*****	*****	*****	*****	*****
-45	*****	*****	*****	*****	*****	*****	*****	*****	*****	*****	*****	*****	*****	*****	*****	*****	*****	*****	*****	*****
-40	3.4	3.5	3.4	3.8	4.1	4	4.1	3.8	3.8	3.9	3.6	3.5	3.6	3.6	3.3	3.4	3.7	-1.3	*****	*****
-35	3.8	3.8	3.8	4	4	4	3.9	3.8	3.9	3.2	3.9	4	3.7	3.7	3.8	3.5	3.7	3	-1.4	*****
-30	4	3.8	3.8	3.7	3.6	3.6	3.5	3.3	3.5	3.3	3.6	3.5	3.6	3.6	3.8	1.8	2.5	2	-2.9	*****
-25	3.3	3.2	3.1	3.1	3.1	3.1	2.9	2.8	3	2.7	3	3	2.9	2.8	2.1	1.3	1.9	1.5	-3.7	*****
-20	2.5	2.2	2.4	2.5	2.5	2.5	2.2	2.3	2.3	2.2	2.3	2.5	2.5	2.4	1.3	1.3	1.1	-1.5	-4	*****
-15	2.1	2.2	2.4	1.4	1.8	2.8	2.2	2.3	1.6	1.2	2.5	2.9	1.9	1.6	1.4	-1.6	0	-1.6	-4.2	*****
-10	2.2	1.4	1.4	1.9	1.4	2.3	1.7	1.5	2.1	1.5	2.2	2.1	1.6	1.4	-1.5	-1.8	-1.1	-2.3	-4	*****
-5	1.6	1.5	1.3	1.2	1.8	1.1	1.2	1.2	1.9	2	1.3	1.6	1.8	-1.5	-1.8	-2.2	-2.7	-2.2	-4.1	*****
0	1.1	-1.2	-1.6	-1.4	0	-1.1	-1.9	-1.7	-1.2	1.7	1.9	1	-1.1	-1.6	-2.1	-2.5	-2.5	-2.5	-4.2	*****
5	-1.1	-1.8	-3.2	-1.3	-1	-1.6	-2.6	-3.2	-1.3	1	1.3	-1.2	-1.9	-2.4	-2.5	-2.4	-1.8	-3.1	-4.5	*****
10	-3.3	-3.1	-3.5	-2.9	-3	-2.5	-3.8	-3.5	-2.9	-1.5	-1.4	-1.5	-1.2	-2.8	-2.4	-2.3	-2.7	-3.1	-5	*****
15	-3.2	-4.2	-3.4	-3.6	-3.1	-2	-4.4	-3	-2.9	-1.7	-1.5	-2.4	-2.3	-2	-2.5	-2.8	-3.2	-3.3	-5.1	*****
20	-3.9	-4.2	-4.1	-1.5	-2.9	-1.9	-2	1.5	2.2	-1.6	-1.2	-3.5	-2.2	-2.6	-3.2	-3.2	-3.3	-3.9	-5.1	*****
25	-4.3	1.4	-5.6	1.1	-2.6	-3	-2.2	1.8	1.7	1.3	-1.4	-2.5	-2.1	-3.2	-3.6	-3.8	-4.1	-4.6	-5.1	*****
30	-4.5	1.8	1.2	-2.6	-2.9	-3.7	-1.3	1.3	1.5	-3.2	-2.1	-2.8	3	-3.7	-4.5	-4.4	-4.4	-5	-5.2	*****
35	-5.2	-1.9	-1.7	-1.5	-3.2	-4.3	-1.9	-1.2	-1.6	-1.4	-1.1	-3.7	-3.7	-4.4	-5	-5	-4.7	-5.3	-5.5	*****
40	-5.3	-3.2	-3.3	-1.8	-4.2	-6	-3.7	-3.6	-1.2	-3.3	-1.2	-4	-3.8	-5.2	-4.7	-4.9	-4.8	-5.2	-5.6	*****
45	-5.6	-5.4	-5.2	-5	-4.8	-6.1	-5.6	-5.2	-5.3	-4.4	-4.1	-4.6	-4.8	-5.9	-5.1	-4.7	-4.8	-5.2	-6.2	*****
50	-5.8	-5.3	-5	-4.5	-5.5	-6.6	-6	-4.8	-5.4	-4.9	-4.8	-4.9	-5.3	-5.7	-5.1	-5.1	-5.1	-5.6	-6.5	*****
55	-5.9	-5.8	-5.8	-5.7	-5.9	-6.9	-5.8	-5.7	-6	-5.3	-5.4	-5.4	-5.3	-5.7	-5.6	-5.6	-5.4	-6	-6.6	*****
60	-6.3	-6.6	-6.8	-6	-6	-6.8	-6.1	-6.4	-6.7	-6.4	-5.5	-5.5	-5.4	-5.6	-5.9	-6.1	-6	-6.5	-6.2	*****
65	-6.4	-7.1	-6.9	-6.3	-5.5	-6.8	-6.4	-6.7	-7	-6.4	-5.4	-5.3	-5.5	-5.6	-6.1	-6.2	-6.5	-6.9	-6.3	*****
70	-6.4	-6.9	-7.2	-6.2	-5.7	-7.1	-6.8	-6.5	-6.7	-6.3	-5.2	-5.3	-5.6	-6.1	-6	-6.7	-6.9	-7	-6.7	*****
75	-6.3	-6.7	-6.9	-5.9	-6	-7.5	-6.9	-6.2	-6.5	-6.3	-5.6	-6	-5.8	-6.4	-5.7	-6.4	-6.5	-6.7	-7.1	*****
80	-6.5	-6.3	-6.5	-6	-6.6	-8.1	-7.4	-5.9	-6.4	-6.4	-6	-6.2	-6.2	-6.6	-5.8	-5.8	-6.5	-6.3	-7.3	-6.1
85	-6.7	-6.2	-6.5	-6.3	-7.1	-8.1	-7.7	-6.7	-6.5	-6.4	-6.4	-6.6	-6.3	-6.6	-6	-6.5	-6.5	-6.9	-7.4	-5.8
90	-6.7	-6.5	-7	-6.7	-7.6	-8.4	-7.2	-6.8	-6.8	-7.2	-7	-7.2	-6.3	-6.4	-6	-6.9	-7.2	-7.7	-7.7	-6.2
95	-7.1	-7.8	-8	-7.3	-7.7	-8.3	-7.3	-7.8	-8.1	-7.0	-7.5	-7.3	-6.4	-6.5	-6.6	-7	-7.8	-7.8	-7.8	-6.5
100	-7.7	-8.5	-8.5	-7.4	-7.6	-7.8	-7.6	-8.1	-8.2	-8.1	-7.6	-7.1	-6.3	-7	-7.2	-7.5	-8	-8.3	-7.9	-6.7
105	-8	-8.2	-8.5	-7.5	-7.5	-7.6	-9	-8.4	-8.1	-8.2	-7.5	-7	-6.8	-7.2	-7.8	-7.9	-8.5	-8.5	-8.1	-7.5
110	-8.3	-8.7	-8.5	-7.7	-7.5	-8.2	-8.5	-8.5	-8	-8.2	-7.3	-7.4	-7.5	-7.8	-8.1	-8.1	-8.3	-8.3	-8.3	-8.4
115	-8.6	-8.8	-8.2	-7.8	-7.8	-8.8	-8.8	-8.3	-7.8	-8	-7.7	-8.2	-7.4	-8.1	-7.7	-7.9	-8.3	-8.1	-8.5	-8.7
120	-8.2	-8.2	-8.1	-8	-8.7	-9.2	-8.8	-7.7	-7.5	-8.1	-8.2	-8.6	-8.3	-8.2	-7.9	-7.8	-8.4	-8.5	-8.5	-8.4
125	-8.2	-8.2	-8.7	-9.1	-9.2	-9.4	-9	-7.8	-7.7	-8.9	-8.7	-9	-9	-8.1	-7.9	-8.1	-8.6	-9.3	-8.8	-7.9
130	-9.1	-9.4	-9.7	-9.9	-9.7	-9.6	-8.9	-9.2	-9.5	-9.6	-9.2	-9.5	-8.9	-8.3	-8.2	-9.1	-9.2	-9.3	-9	-8.5
135	-9.5	-9.8	-10	-10.1	-9.8	-9.6	-9.5	-9.9	-9.9	-9.7	-9.4	-9.7	-8.7	-8.7	-8.9	-9.4	-9.6	-9.5	-9.3	-9
140	-9.6	-9.5	-9.8	-10.2	-9.9	-9.9	-9.4	-9.9	-9.8	-10.2	-9.8	-9.2	-8.8	-9.2	-9.5	-9.5	-9.5	-9.7	-9.3	-9.5
145	-9.9	-10	-10.3	-10.3	-9.8	-10	-9.7	-9.8	-10	-10	-9.6	-9.5	-9.5	-9.9	-10	-9.7	-9.8	-9.9	-9.5	-10
150	-10.3	-10.3	-10.5	-10.4	-9.4	-10.6	-10.4	-10.9	-10.5	-10	-9.6	-10	-10	-9.7	-10.3	-10.3	-10.3	-10.3	-10.3	-10.3
155	-10.6	-10.6	-10.5	-9.9	-10.1	-10.8	-10.5	-10.8	-10.3	-9.9	-10.2	-10.3	-10.4	-10.2	-10.7	-10.3	-10.4	-10.5	-10.2	-10.3
160	-10.6	-10.7	-10.9	-10.5	-10.9	-10.8	-10.5	-10.3	-9.8	-10.7	-10.7	-10.8	-10.5	-10.7	-10.1	-9.9	-10.5	-10.8	-10.6	-10.3
165	-11.1	-11	-11.2	-11.3	-11.3	-11	-10.9	-10.5	-10.1	-11.2	-11	-11	-11	-10.7	-10.5	-10.1	-11.2	-11.1	-11	-10.3
170	-12	-11.2	-11.2	-11.6	-11.6	-11.5	-11.4	-11.7	-11.2	-11.2	-11.3	-11.8	-11.3	-11	-11	-10.8	-11.1	-11.4	-11.1	-10.8
175	-11.7	-11.7	-11.7	-12.1	-11.9	-11.9	-11.8	-11.8	-11.7	-11.6	-11.6	-12.1	-11.4	-11.2	-11.4	-11.4	-11.5	-11.6	-11.5	-11.2
180	-12.2	-12.1	-12	-12.2	-12.3	-12.2	-11.8	-11.5	-11.4	-11.9	-11.9	-12.1	-11.5	-11.7	-11.9	-11.7	-11.7	-11.9	-12	-11.7
185	-12.5	-12.5	-12.4	-12.7	-12.5	-12.7	-12.7	-12.7	-12.2	-12.3	-12.3	-12	-12.4	-12.4	-12.3	-12	-12.3	-12.3	-12	-12.1
190	-13	-12.8	-13.1	-13.1	-13.2	-12.9	-12.9	-13.1	-12.7	-12.6	-12.8	-13	-12.8	-12.8	-12.8	-12.8	-12.6	-12.9	-12.8	-12.6
195	-13.1	-13.3	-13.2	-13.3	-13.4	-13.6	-13.3	-13.5	-13.2	-13.1	-13.2	-13.2	-13.3	-13.3	-13.3	-13.1	-13	-13.1	-13.2	-12.8
200	-13.5	-13.6	-13.8	-13.6	-13.8	-14.2	-13.7	-13.8	-13.5	-13.5	-13.6	-13.9	-13.7	-13.7	-13.7	-13.3	-13.7	-13.5	-13.5	-13.6

付表6 海床測定結果(ケース1, 6時間後)

CASE No	1	2	3	4	5	6	7	8	9	10	11	12	13	14	15	16	17	18	19	20
TIME = 6 hr																				
KYORI	1	2	3	4	5	6	7	8	9	10	11	12	13	14	15	16	17	18	19	20
-60	*****	*****	*****	*****	*****	*****	*****	*****	*****	*****	*****	*****	*****	*****	*****	*****	*****	*****	*****	*****
-55	*****	*****	*****	*****	*****	*****	*****	*****	*****	*****	*****	*****	*****	*****	*****	*****	*****	*****	*****	*****
-50	*****	*****	*****	*****	*****	*****	*****	*****	*****	*****	*****	*****	*****	*****	*****	*****	*****	*****	*****	*****
-45	*****	*****	*****	*****	*****	*****	*****	*****	*****	*****	*****	*****	*****	*****	*****	*****	*****	*****	*****	*****
-40	3.7	3.6	3.8	3.3	3.4	2.7	3.7	3	3.2	3.6	3.4	3.8	3.9	3.3	3.7	3.3	3.4	2.6	2.8	2.6
-35	3.9	3.9	3.6	3.6	3.3	2.1	3.5	2.2	2.6	3.7	3.4	3.5	3.5	3.4	3.5	3.7	3.4	3.1	3.2	3.5
-30	3.9	4	3.7	3.7	2.8	1.9	2.9	1.2	1.6	3.9	3.9	3.5	3.4	3.2	3.3	3.5	3.4	3.6	3.8	3.8
-25	3.6	3.4	3.1	4.2	1.5	1.4	1.9	.2	.6	3.3	3.3	3.1	3.1	2.5	2.7	2.7	2.6	3	3.4	3.4
-20	3	2.8	3.6	3.9	1.2	1.7	.8	-.6	-.3	1.4	2.5	2.6	2.6	2.4	1	2.3	2.3	2.1	2.4	2.8
-15	2.2	3.2	3.9	3.4	1.4	-.4	-.2	-.4	-.1	1.3	2.1	1.5	2.5	2.2	.7	1.5	2.1	1.7	2.3	3.1
-10	2.7	3.7	3.8	2.5	-.6	-1.8	-1.2	-.3	-.8	-.3	.8	1.4	2.1	1.1	0	.3	1	2.1	2.1	3
-5	3.2	4.1	2.2	1.6	-1.8	-2.6	-1.9	-.8	-.4	-.9	-.1	1.1	.9	0	-.1	-.6	.2	1.9	1.8	2.1
0	3.8	3.5	1.8	.1	-2.3	-2.1	-1.8	-.4	-.1	-.2	-.9	-.1	.2	-.2	-.1	-.4	-.3	1.4	1.4	1.3
5	3.2	3.3	.7	-.9	-.2	-.2	-.3	-.4	-.8	-.3	-1.8	-.5	-1.1	-2.3	-2.7	-3.7	-2.7	-.2	.5	-.1
10	2.5	2.9	-.3	-1.6	-2.9	-2.8	-3.8	-4.4	-3.9	-2.3	-2.5	-2.2	-2.6	-1.7	-3.8	-3.2	-3.5	-.8	-.5	-1.2
15	2	1.2	-1.3	-3.4	-3.3	-3.1	-4.1	-4.9	-4.1	-2.8	-2.5	-2.4	-2.5	-1.9	-4.2	-4.1	-4.5	-2.6	-2	-2.8
20	1.1	-.1	-2.9	-3.9	-3.5	-3.3	-4.2	-5.1	-4.4	0	.3	-1.5	.3	-2.8	-4	.3	-.4	1.3	-1.9	-3.2
25	.4	-.7	-4.1	-4.2	-4.1	-3.6	-4.9	-5.7	-5.3	-.1	2.4	-.6	-2.8	-4.1	-4.7	-.1	1.6	0	-2.1	-3.5
30	-.5	-2.2	-4.5	-4.4	-4.6	-4.4	-5.4	-6.3	-5.9	-.4	.7	.4	-2.9	-4.8	-5.6	-.1	.4	-.3	-2.7	-4.1
35	-1.2	-3.6	-4.7	-4.5	-4.8	-4.8	-5.8	-6.1	-.6	-.3	-1.8	-1.6	-3.5	-4.8	-5.8	-1.8	-1.8	-1.4	-3.1	-4.7
40	-3.6	-4.1	-.4	-5.4	-5.1	-5.1	-5.7	-5.5	-5.7	-.3	-2.6	-1.4	-3.6	-5.3	-5.6	-3.4	-3.7	-1.5	-.4	-4.6
45	-4.5	-3.9	-4.3	-5.6	-5.1	-5.4	-5.4	-5.5	-5.8	-5.8	-5.1	-4.4	-4.6	-.6	-5.7	-5.7	-5.7	-5.2	-4.2	-5.2
50	-4.8	-4.2	-4.7	-.6	-4.7	-.5	-.5	-5.7	-5.7	-5.5	-5.2	-4.4	-5.4	-6.2	-5.7	-5.7	-5.8	-5.3	-5.2	-6.1
55	-4.7	-.4	-5.4	-6.5	-4.9	-5.3	-5.7	-6.1	-6.1	-5.5	-5.1	-4.6	-5.6	-6.4	-5.9	-6.1	-5.7	-5.7	-6.1	-6.6
60	-4.6	-4.1	-.6	-6.3	-5.2	-5.5	-6.3	-6.5	-6.7	-5.9	-5.9	-5.7	-5.6	-5.9	-.6	-6.5	-6.6	-.6	-6.3	-6.5
65	-4.5	-4.9	-6.1	-6.1	-5.5	-5.9	-6.3	-6.7	-6.8	-6.7	-7.2	-6.1	-5.2	-5.9	-.6	-7.2	-6.9	-6.3	-5.8	-6.3
70	-5.2	-5.2	-5.8	-6.4	-6.2	-5.8	-6.3	-6.4	-6.6	-7.2	-7.6	-6.1	-5.1	-6.5	-6.3	-7.1	-6.9	-.6	-5.9	-5.7
75	-6.1	-5.8	-5.2	-7.2	-.6	-5.6	-5.9	-6.2	-6.4	-7.3	-7.4	-.6	-5.7	-7.1	-6.7	-7.1	-6.6	-5.9	-5.5	-6.2
80	-6.3	-5.3	-5.4	-7.6	-6.4	-5.8	-.6	-5.9	-6.6	-6.8	-7.3	-6.3	-6.1	-7.2	-6.5	-6.4	-6.5	-6.4	-.7	-7.1
85	-6.5	-5.5	-6.3	-7.7	-5.1	-6.4	-6.6	-6.5	-7.1	-6.9	-6.8	-6.4	-.7	-7.7	-6.4	-6.2	-6.6	-6.7	-7.5	-7.4
90	-6.2	-6.1	-6.3	-7.9	-6.3	-6.9	-7.1	-6.9	-7.1	-7.4	-6.5	-.7	-7.8	-7.9	-6.7	-6.4	-6.6	-6.9	-7.7	-7.8
95	-6.1	-6.9	-7.3	-7.5	-7.4	-7.2	-7.8	-7.4	-7.8	-7.4	-7.6	-7.3	-7.5	-7.5	-7.2	-7.4	-7.6	-.8	-8.2	-8.1
100	-7.3	-7.5	-7.3	-7.1	-7.9	-7.9	-7.9	-8.1	-8.4	-7.6	-8.4	-7.6	-8.8	-8.8	-7.2	-7.8	-.8	-8.2	-.8	-8.3
105	-.8	-.8	-7.4	-7.9	-7.8	-7.8	-8.4	-8.4	-8.4	-8.3	-8.7	-8.1	-8.8	-8.1	-.8	-.8	-8.4	-8.2	-7.3	-7.6
110	-8.1	-.8	-7.3	-8.9	-7.9	-7.2	-8.6	-8.4	-8.4	-8.6	-8.6	-8.1	-7.1	-8.4	-8.4	-8.8	-8.5	-7.3	-7.4	-7.8
115	-8.2	-7.8	-7.4	-8.7	-8.4	-7.2	-8.2	-8.2	-7.9	-8.9	-.9	-.8	-7.5	-8.5	-8.8	-8.8	-8.1	-7.7	-7.4	-8.3
120	*****	-7.6	-8.5	-8.9	-.8	-7.8	-.8	-7.8	-7.8	-8.7	-8.9	-8.1	-8.4	-8.5	-8.7	-.8	-8.2	-8.2	-8.7	-8.5
125	*****	-8.3	-9.2	-9.3	-7.9	-.8	-8.8	-8.6	-7.9	-8.4	-8.5	-8.8	-.9	-9.1	-8.4	-7.7	-8.5	-8.5	-9.1	-.9
130	*****	-8.9	-9.1	-9.3	-8.9	-8.6	-9.4	-.9	-.9	-8.6	-8.5	-9.3	-9.3	-9.6	-8.7	-8.8	-8.9	-9.1	-9.2	-.9
135	*****	-9.4	-9.8	-9.3	-9.4	-9.2	-9.3	-9.5	-9.5	-9.7	-9.6	-9.5	-9.4	-9.4	-9.3	-9.5	-9.6	-9.8	-9.4	-9.2
140	*****	-9.3	-9.6	-.9	-9.6	-9.6	-9.8	-9.8	-9.7	-9.6	-10.1	-9.6	-9.9	-9.3	-9.2	-9.6	-9.6	-10	-9.7	-9.3
145	*****	-10	-9.6	-10.3	-9.5	-10.3	-10	-10.1	-9.9	-9.7	-9.9	-9.7	-9.9	-10.1	-9.7	-9.8	-9.6	-9.9	-9.8	-9.6
150	*****	-10.2	-9.2	-10.4	-10.3	-9.6	-10.2	-10.2	-10.3	-9.9	-10	-10.1	-9.3	-10.1	-10.4	-10.1	-10.2	-9.6	-9.4	-10.2
155	*****	-10.1	-9.9	-10.5	-10.4	-9.1	-9.9	-10.6	-10.5	-10.3	-10.5	-10.1	-9.6	-10.1	-10.7	-10.6	-10.2	-9.6	-9.4	-9.9
160	*****	-10.3	-10.7	-10.5	-10.4	-9.8	-9.7	-10.3	-10.4	-10.4	-10.7	-10	-10.6	-10.3	-11	-10.2	-10.1	-10.2	-10.5	-10.6
165	*****	-11.2	-10.7	-10.7	-10.8	-10.1	-10.5	-10.9	-10.1	-10.3	-10.7	-10.5	-11.4	-11.2	-10.9	-10.8	-10.7	-10.8	-11	-11.1
170	*****	-11.4	-11.3	-11	-11.5	-10.9	-11.5	-11.1	-11	-11	-11.1	-11.3	-11.4	-11.8	-11.1	-11.6	-11.5	-11.3	-11.2	-11.4
175	*****	-11.6	-11.7	-11.4	-11.7	-11.1	-11.5	-11.7	-11.6	-11.7	-11.3	-11.4	-11.5	-11.6	-11.2	-11.6	-11.7	-11.7	-11.7	-11.5
180	*****	-11.8	-12	-11.7	-11.8	-11.9	-11.9	-11.8	-11.7	-11.7	-11.9	-11.8	-11.9	-11.8	-11.5	-12	-12	-11.9	-12	-12
185	*****	-12.2	-12.1	-12.4	-12.2	-12.3	-12.2	-11.9	-12.2	-12	-12.2	-12.2	-12.2	-12.6	-12.3	-12.4	-12.3	-12.2	-12.4	-12.4
190	*****	-12.6	-12.5	-12.6	-12.7	-12.9	-12.6	-12.4	-12.5	-12.4	-12.6	-12.7	-12.8	-12.5	-12.6	-12.9	-12.7	-12.6	-12.6	-12.6
195	*****	-13.1	-13.2	-13.9	-13.1	-13.1	-13.2	-13	-13.2	-13	-13	-13.1	-13.2	-12.9	-13	-13.2	-13.1	-13	-12.9	-13
200	*****	-13.2	-13.2	-13.3	-13.3	-13.5	-13.7	-13.5	-13.5	-13.4	-13.4	-13.6	-13.6	-13.4	-13.6	-13.5	-13.7	-13.5	-13.4	-13.1

CASE No	1	2	3	4	5	6	7	8	9	10	11	12	13	14	15	16	17	18	19	20
TIME = 6 hr																				
KYORI	21	22	23	24	25	26	27	28	29	30	31	32	33	34	35	36	37	38	39	40
-60	*****	*****	*****	*****	*****	*****	*****	*****	*****	*****	*****	*****	*****	*****	*****	*****	*****	*****	*****	*****
-55	*****	*****	*****	*****	*****	*****	*****	*****	*****	*****	*****	*****	*****	*****	*****	*****	*****	*****	*****	*****
-50	*****	*****	*****	*****	*****	*****	*****	*****	*****	*****	*****	*****	*****	*****	*****	*****	*****	*****	*****	*****
-45	*****	*****	*****	*****	*****	*****	*****	*****	*****	*****	*****	*****	*****	*****	*****	*****	*****	*****	*****	*****
-40	3.4	3.4	3.4	3.8	4	4	4.1	3.8	3.7	3.9	3.9	3.6	3.4	3.5	3.6	3.3	3.4	3.5	-1.7	*****
-35	3.7	3.8	3.8	4	4.1	4	3.9	3.8	3.8	3.5	3.8	3.9	3.7	3.7	3.8	3.5	3.6	2.5	-2.2	*****
-30	3.9	3.8	3.9	3.6	3.6	3.6	3.4	3.3	3.4	3.2	3.6	3.4	3.5	3.4	3.9	1.8	2.2	1.8	-2.9	*****
-25	3.5	3.2	2.9	2.6	3.2	3.3	2.9	2.8	2.8	2.8	3.1	2.9	3	2.9	1.8	1	1.4	.5	-3.3	*****
-20	2.5	2.4	2.4	2.5	2.4	3.6	2.2	2.3	2.3	2	2.2	2.4	2.7	2.3	.9	.3	.5	-.3	-4.2	*****
-15	2.2	1.7	2.3	1.3	1.8	2.4	2.5	2.5	1.6	1.2	2.5	3	2.1	1.1	-.2	-.4	-.4	-1.1	-4.4	*****
-10	1.3	1.4	1.3	1.3	1.3	1.8	1.7	1.6	2.2	1.5	2	3	1.8	-.1	-.1	-.4	-.2	-1.6	-.4	*****
-5	.6	.6	.3	.7	.7	1.1	.5	.4	1.2	1	1.6	1.3	1.3	-1.1	-2.3	-1.9	-.3	-2.8	-3.7	*****
0	0	-.3	-.5	-.2	.1	.1	-.4	-.8	.1	.9	1.4	.7	-.3	-2.2	-2.4	-1.7	-.2	-2.7	-4.1	*****
5	-.1	-1.3	-3.3	-2.1	-.7	-.1	-2.5	-2.7	-1.1	.2	.3	-.1	-1.8	-2.2	-2.7	-2.4	-2.7	-2.8	-4.8	*****
10	-3.1	-3.3	-3.6	-.3	-2.6	-2.2	-.4	-3.4	-2.6	-.2	-.8	-1.3	-2.2	-1.8	-2.1	-3.3	-.3	-3.1	-5.2	*****
15	-4.3	-4.2	-3.2	-3.4	-3.3	-1.9	-.6	-3.2	-2.5	-1.2	-2.3	-3.2	-2.6	-2.2	-2.8	-3.7	-3.5	-3.7	-5.4	*****
20	-2.6	.2	-1.2	-.1	.1	-.9	-.4	.5	2.2	1.4	-.6	-3.1	-2.4	-3.3	-3.5	-4.2	-3.6	-4.3	-5.3	*****
25	-2.9	.7	.4	-.2	-.2	-2.9	-.9	.6	1.7	1.4	.8	-.2	-2.4	-3.4	-3.9	-4.6	-4.2	-4.8	.5	*****
30	-3.4	1.8	1.5	.9	-.6	-3.7	-1.4	1.2	1.5	2.2	-.6	-2.9	-3.7	-3.6	-4.1	-4.8	-4.6	-5.3	-5	*****
35	-3.8	-.1	-.5	-.4	-1.1	-4.7	-1.9	-1.5	-1.1	-1.2	-1.1	-3.5	-4.4	-4.3	-5.3	-5.1	-4.9	-5.3	-5.3	*****
40	-4.3	-3.1	-2.5	-1.8	-3.1	-5.6	-1.8	-1.4	-1.2	-1.5	-1.2	-3.7	-4.8	-5.1	-5.3	-4.7	-4.7	-5.3	-5.6	*****
45	-5.6	-5.3	-4.9	-4.4	-4.7	-6.6	-5.7	-5.1	-5.3	-4.7	-3.8	-4.3	-4.8	-5.4	-5.2	-4.8	-5	-5.1	-.6	*****
50	-5.7	-5.3	-4.6	-4.4	-5.3	-6.6	-5.8	-4.6	-5.1	-4.5	-4.6	-5.2	-5	-5.6	-5.2	-5.3	-5.3	-5.4	-6.5	*****
55	-5.8	-5.6	-5.3	-5.2	-5.9	-6.9	-5.8	-5.3	-.6	-5.3	-5.3	-5.1	-5.1	-5.5	-5.2	-5.8	-5.9	-5.8	-6.7	*****
60	-6.1	-6.5	-6.1	-5.8	-5.6	-6.6	-5.9	-6.3	-6.7	-5.8	-5.6	-5.6	-5.3	-5.5	-5.6	-6.2	-6.1	-6.5	-6.5	*****
65	-6.4	-.7	-6.9	-6.1	-5.6	-6.4	-6.3	-6.3	-6.7	-6.1	-5.4	-5.4	-5.3	-5.9	-5.6	-6.4	-6.6	-7.3	-.6	*****
70	-6.2	-6.8	-7.1	-.6	-5.7	-6.6	-6.8	-6.2	-6.5	-6.1	-5.3	-5.4	-5.5	-5.8	-5.8	-.6	-.7	-7.3	-6.3	*****
75	-6.4	-6.7	-6.8	-5.6	-5.7	-7.2	-.7	-.6	-6.4	-.6	-5.5	-6.1	-5.8	-6.1	-6.1	-5.7	-6.8	-6.9	-7.1	*****
80	-6.7	-6.4	-6.4	-6.1	-6.1	-7.7	-7.5	-5.9	-6.2	-6.4	-6.1	-6.6	-5.9	-6.3	-5.8	-5.8	-6.6	-6.6	-7.1	*****
85	-6.7	-6.1	-6.6	-6.4	-6.7	-8.1	-7.3	-.6	-6.6	-6.6	-6.6	-6.9	-6.2	-6.4	-5.6	-6.1	-6.9	-7.3	-7.7	*****
90	-6.9	-6.3	-.7	-6.9	-7.2	-8.3	-7.3	-6.9	-6.7	-.7	-6.9	-.7	-6.2	-.6	-5.7	-6.6	-7.2	-7.7	-7.7	*****
95	-7.2	-7.7	-7.9	-7.1	-7.6	-7.7	-7.3	-.8	-7.9	-7.6	-.7	-6.1	-6.6	-6.3	-6.8	-7.6	-7.9	-.8	-.6	*****
100	-7.8	-8.2	-8.4	-7.3	-7.3	-7.6	-7.9	-8.3	-8.3	-8.2	-7.6	-6.9	-6.1	-6.7	-6.9	-7.7	-8.1	-8.4	-7.9	*****
105	-8.1	-.8	-8.5	-7.4	-7.2	-7.3	-8.2	-8.3	-8.1	-8.1	-7.3	-6.9	-6.5	-6.7	-7.7	-.8	-8.4	-8.6	-.8	*****
110	-8.1	-8.3	-8.4	-7.3	-7.5	-.8	-8.3	-8.5	-.8	-8.1	-7.4	-7.3	-7.4	-7.6	-7.8	-7.9	-8.6	-8.6	-8.2	*****
115	-8.6	-8.7	-8.1	-7.7	-.8	-8.7	-8.8	-8.4	-7.6	-7.6	-8.1	-8.2	-7.8	-7.9	-7.5	-7.6	-8.4	-7.9	-8.8	*****
120	-8.2	-8.4	-7.8	-.8	-8.9	-8.9	-8.9	-7.6	-7.3	-8.1	-8.2	-8.5	-8.3	-8.1	-7.5	-7.9	-8.3	-8.6	-8.8	*****
125	-8.3	-8.2	-8.8	-8.9	-9.3	-9.3	-8.9	-.8	-7.9	-.9	-9.1	-9.5	-8.5	-8.1	-7.8	-8.2	-8.9	-9.2	-9.1	*****
130	-8.9	-8.3	-9.4	-9.7	-9.4	-9.6	-8.8	-9.4	-9.4	-9.7	-9.4	-9.6	-8.8	-8.3	-8.1	-8.9	-9.5	-9.3	-9.3	*****
135	-9.3	-9.5	-9.8	-9.9	-9.9	-9.8	-9.5	-10.1	-9.8	-9.7	-9.6	-9.4	-8.5	-8.9	-8.6	-9.2	-9.6	-9.7	-9.3	*****
140	-9.3	-9.4	-9.7	-10	-9.8	-9.8	-9.5	-9.9	-10	-10.1	-9.7	-.9	-8.7	-9.2	-9.1	-9.8	-9.8	-9.8	-9.7	*****
145	-9.7	-9.7	-10.1	-10.3	-9.4	-9.9	-9.6	-10	-9.8	-9.8	-9.2	-9.4	-9.2	-9.6	-9.7	-10	-10.2	-10	-9.6	*****
150	-10.2	-10	-10.4	-9.9	-9.4	-10.3	-10.4	-10.6	-10.3	-9.6	-9.9	-9.9	-9.8	-10.1	-10.1	-10.1	-10.3	-10.3	-10.2	*****
155	-10.5	-10.3	-10.5	-9.9	-10	-10.5	-10.6	-10.7	-10.1	-10.1	-10	-10.3	-10.5	-10.4	-10	-10.1	-10.2	-10.6	-10.5	*****
160	-10.7	-10.4	-10.8	-10.1	-10.5	-10.7	-10.5	-10.2	-9.6	-10.7	-10.8	-10.7	-10.6	-11	-.9	-.9	-10.2	-10.8	-10.6	*****
165	-11	-10.7	-11.1	-10.7	-11.2	-.11	-11.1	-11	-10.5	-11.2	-11	-11.3	-11	-10.8	-10.3	-10.6	-11	-11.2	-10.9	*****
170	-11.4	-11	-11.2	-11.5	-11.6	-11.5	-11.5	-11.6	-11.5	-11.3	-11.4	-11.6	-11.2	-11	-10.7	-10.8	-11.3	-11.4	-11.2	*****
175	-11.7	-11.3	-11.7	-11.6	-11.7	-11.8	-11.7	-11.6	-11.7	-11.8	-11.6	-11.9	-11.5	-11.6	-11.6	-11.4	-11.5	-11.7	-11.5	*****
180	-12.1	-11.6	-12.1	-12.1	-12.2	-12	-11.6	-11.7	-11.5	-11.9	-11.9	-12.2	-11.5	-11.6	-12	-12	-12	-12.1	-12	*****
185	-12.3	-12	-12.4	-12.4	-12.5	-12.5	-12.5	-12.6	-12.3	-12.3	-12.3	-12.1	-12.2	-12.3	-12.2	-12.5	-12.3	-12.8	-12.3	*****
190	-12.8	-12.4	-12.7	-12.9	-13.1	-13	-12.9	-13.1	-12.6	-12.7	-12.7	-13.4	-13	-12.9	-12.9	-12.7	-12.9	-12.9	-12.8	*****
195	-13	-12.8	-13.3	-13.3	-13.3	-13.2	-13.5	-13.3	-13.1	-13.2	-13.1	-13.3	-13.4	-13.5	-13.4	-13.1	-13.3	-13.2	-13	*****
200	-13.1	-13.4	-13.5	-13.3	-13.7	-13.6	-13.7	-13.6	-13.5	-13.5	-13.6	-13.6	-13.6	-13.7	-13.9	-13.3	-13.8	-13.7	-13.3	*****

付表7 海床測定結果(ケース2, 0時間後)

CASE No. 2 TIME= 0 hr

KYORI

	1	2	3	4	5	6	7	8	9	10	11	12	13	14	15	16	17	18	19	20
-60	*****	*****	*****	*****	*****	*****	*****	*****	*****	*****	*****	*****	*****	*****	*****	*****	*****	*****	*****	*****
-55	*****	*****	*****	*****	*****	*****	*****	*****	*****	*****	*****	*****	*****	*****	*****	*****	*****	*****	*****	*****
-50	*****	*****	*****	*****	*****	*****	*****	*****	*****	*****	*****	*****	*****	*****	*****	*****	*****	*****	*****	*****
-45	*****	*****	*****	*****	*****	*****	*****	*****	*****	*****	*****	*****	*****	*****	*****	*****	*****	*****	*****	*****
-40	3.7	3.7	3.6	3.6	3.4	3.5	3.6	3.5	3.5	3.4	3.8	4.1	3.6	3.5	3.7	3.5	3.4	3.4	3.4	3.2
-35	3.8	3.8	3.6	3.6	3.5	3.5	3.6	3.7	3.5	3.5	3.8	3.7	3.6	3.6	3.6	3.4	3.5	3.6	3.6	3.5
-30	3.8	3.8	3.6	3.6	3.5	3.5	3.6	3.4	3.3	3.3	3.6	3.6	3.7	3.7	3.6	3.5	3.6	3.6	3.6	3.6
-25	3.5	3.2	3.1	3.1	3.3	3.1	3.2	3.2	3	2.9	3.1	3.2	3.1	3.1	3.2	3.2	3.1	3.2	3.2	3.2
-20	3	2.5	2.5	2.5	2.8	2.7	2.6	2.5	2.3	2.4	2.6	2.6	2.6	2.5	2.7	2.5	2.7	2.6	2.6	2.4
-15	2.3	1.8	1.9	1.9	2.3	2	1.8	1.9	1.8	1.8	1.9	1.8	1.9	2	1.9	1.9	2	2.1	1.8	1.8
-10	1.7	1.1	1.4	1.4	1.3	1.4	1.2	1.2	1.3	1.1	1.2	1.2	1.2	1.3	1.1	1.2	1.3	1.5	1.3	1.3
-5	1.1	.4	.7	.7	.5	.7	.5	.4	.4	.5	.4	.5	.6	.4	.5	.5	.7	.6	.6	.6
0	.2	-.3	-.2	-.2	-.3	-.1	-.2	-.3	-.3	-.3	-.2	-.2	-.2	-.3	-.2	-.2	-.2	-.2	-.3	-.1
5	-.4	-.1	-.7	-.7	-.1	-.6	-.1	-.1	-.1	-.1	-.1	-.1	-.8	-.8	-.1	-.1	-.9	-.9	-.1	-.9
10	-1.3	-1.8	-1.5	-1.5	-1.7	-1.4	-1.7	-1.6	-1.7	-2.2	-1.8	-1.8	-1.7	-1.5	-1.5	-1.6	-1.5	-1.6	-1.9	-1.8
15	-2	-2.4	-2.3	-2.3	-2.2	-2.2	-2.2	-2.3	-2.3	-2.7	-2.5	-2.4	-2.4	-2.2	-2.1	-2.4	-2.4	-2.5	-2.5	-2.5
20	-2.8	-3.1	-3	-3	-2.9	-2.8	-2.7	-2.9	-2.9	-3	-7	-4	-2.8	-2.8	-2.8	-2	-1.2	-1.2	-3	-3
25	-3.1	-3.4	-3.5	-3.5	-3.3	-3.3	-3.3	-3.5	-3.6	1.5	2.8	2.5	-3.4	-3.3	-3.3	2.4	1.5	2	.4	-3.6
30	-3.8	-3.9	-3.9	-3.9	-3.9	-3.7	-3.9	-3.9	-4.1	1	.9	1.2	-3.8	-3.9	-3.8	2.2	2.5	1	0	-4.1
35	-4.3	-4.5	-4.3	-4.3	-4.4	-4	-4.3	-4.4	-4.5	.6	.7	1	-4.4	-4.3	-4.3	.9	1.1	.8	-.4	-4.6
40	-4.7	-5.1	-4.7	-4.7	-4.9	-4.4	-4.8	-4.9	-4.8	-.1	.1	.1	-4.8	-4.8	-4.7	.1	.4	-.1	-1.1	-5.1
45	-5.1	-5.4	-5.1	-5.1	-5.1	-4.8	-5.1	-5.1	-5.1	-.1	-.2	-.2	-5.3	-5.2	-5.1	-.2	-5.4	-5.4	-5.4	-5.6
50	-5.4	-5.8	-5.5	-5.5	-5.5	-5.2	-5.3	-5.4	-5.5	-.2	-5.4	-5.4	-5.6	-5.6	-5.3	-2.3	-5.7	-5.7	-5.7	-5.9
55	-5.7	-6	-5.8	-5.8	-5.9	-5.5	-5.6	-5.7	-5.8	-.7	-5.6	-5.7	-5.9	-5.8	-5.6	-.1	-6	-5.9	-6	-6.2
60	-6	-6.3	-6.1	-6.1	-6.2	-5.9	-6.1	-5.9	-6	-.1	-5.9	-6	-6.1	-6	-5.9	-6.1	-6.2	-6.2	-6.3	-6.5
65	-6.4	-6.5	-6.3	-6.3	-6.4	-6.2	-6.1	-6.2	-6.2	-.1	-6.2	-6.2	-6.4	-6.1	-6.2	-6.3	-6.4	-6.4	-6.5	-6.7
70	-6.7	-6.8	-6.7	-6.7	-6.7	-6.5	-6.4	-6.6	-6.5	-6.5	-6.5	-6.5	-6.6	-6.5	-6.4	-6.5	-6.7	-6.5	-6.6	-6.9
75	-6.9	-7.1	-6.9	-6.9	-6.9	-6.7	-6.6	-6.8	-6.8	-6.8	-6.8	-6.8	-6.8	-6.6	-6.5	-6.7	-6.8	-6.8	-6.8	-7.1
80	-7.1	-7.4	-7	-7	-7.2	-6.9	-6.8	-6.9	-7	-6.9	-6.9	-7	-7.2	-6.9	-6.8	-6.8	-7	-6.9	-7.1	-7.1
85	-7.2	-7.5	-7.2	-7.2	-7.3	-7.1	-7	-7.2	-7.2	-7.2	-7.2	-7.4	-7.4	-7.1	-6.9	-7	-7.1	-7.2	-7.3	-7.5
90	-7.3	-7.5	-7.5	-7.5	-7.5	-7.3	-7.2	-7.1	-7.3	-7.3	-7.3	-7.4	-7.6	-7.6	-7.5	-7.2	-7.2	-7.4	-7.5	-7.7
95	-7.5	-7.8	-7.7	-7.7	-7.5	-7.4	-7.3	-7.5	-7.5	-7.5	-7.7	-7.8	-7.9	-7.7	-7.4	-7.3	-7.6	-7.8	-7.9	-8
100	-7.9	-7.8	-7.8	-7.8	-7.7	-7.6	-7.5	-7.8	-7.9	-7.8	-8	-8	-8.1	-7.9	-7.7	-7.6	-7.9	-8	-8.1	-8.2
105	-8.1	-8.1	-9	-8	-7.9	-7.8	-7.7	-8	-8.1	-8.2	-8.2	-8.2	-8.3	-8.1	-8	-7.9	-8.2	-8.2	-8.2	-8.4
110	-8.4	-8.2	-8.3	-8.3	-8	-8	-8	-8.2	-8.3	-8.4	-8.5	-8.5	-8.4	-8.4	-8.2	-8.3	-8.5	-8.4	-8.4	-8.5
115	-8.6	-8.4	-8.6	-8.6	-8.2	-8.2	-8.1	-8.4	-8.5	-8.6	-8.9	-8.8	-8.8	-8.6	-8.4	-8.5	-8.7	-8.6	-8.6	-8.6
120	-8.9	-8.6	-8.8	-8.8	-8.5	-8.5	-8.4	-8.7	-8.7	-8.8	-9.1	-9	-8.9	-8.7	-8.6	-8.7	-8.8	-8.8	-8.8	-8.6
125	*****	-8.9	-8.9	-8.9	-8.8	-8.8	-8.5	-9	-8.9	-8.9	-9.2	-9.2	-9.1	-9	-8.8	-8.9	-9	-9.1	-9.1	-8.9
130	*****	-9.1	-9.2	-9.2	-9.1	-9.1	-9.1	-9.2	-9.2	-9.1	-9.4	-9.3	-9.3	-9.1	-8.9	-9.1	-9.3	-9.3	-9.3	-9.2
135	*****	-9.4	-9.4	-9.4	-9.3	-9.3	-9.1	-9.4	-9.4	-9.4	-9.5	-9.5	-9.4	-9.3	-9.1	-9.3	-9.4	-9.3	-9.4	-9.3
140	*****	-9.7	-9.6	-9.6	-9.6	-9.7	-9.4	-9.7	-9.6	-9.4	-9.6	-9.6	-9.5	-9.6	-9.3	-9.6	-9.8	-9.4	-9.7	-9.7
145	*****	-9.8	-9.9	-9.9	-9.8	-10	-9.7	-9.9	-9.9	-9.7	-9.7	-9.7	-9.7	-9.7	-9.5	-9.9	-9.9	-9.7	-9.8	-9.9
150	*****	-10.1	-10.1	-10.1	-10.1	-10.2	-10	-10.3	-10	-10	-9.9	-9.9	-9.9	-9.9	-9.9	-10.2	-10.3	-9.9	-10.1	-10.1
155	*****	-10.2	-10.4	-10.4	-10.4	-10.4	-10.2	-10.4	-10.4	-10.3	-10.3	-10.3	-10.2	-10.2	-10.3	-10.5	-10.5	-10.2	-10.3	-10.4
160	*****	-10.4	-10.6	-10.6	-10.7	-10.6	-10.3	-10.7	-10.4	-10.4	-10.5	-10.5	-10.6	-10.6	-10.5	-10.6	-10.7	-10.4	-10.5	-10.6
165	*****	-10.6	-10.9	-10.9	-10.7	-10.7	-10.5	-10.9	-10.8	-10.7	-10.8	-10.9	-10.8	-10.8	-10.7	-10.8	-11	-10.7	-10.8	-11
170	*****	-11.1	-11.3	-11.3	-11.2	-10.9	-10.7	-11.2	-11.1	-10.9	-11.2	-11.2	-11.2	-11.2	-11.1	-11	-11.3	-10.9	-11.1	-11.3
175	*****	-11.3	-11.5	-11.5	-11.5	-11.4	-11.1	-11.5	-11.5	-11.3	-11.4	-11.4	-11.4	-11.4	-11.4	-11.3	-11.6	-11.2	-11.4	-11.5
180	*****	-11.7	-11.9	-11.9	-12	-11.8	-11.4	-11.8	-11.7	-11.6	-11.8	-11.7	-11.8	-11.8	-11.7	-11.7	-11.8	-11.6	-11.9	-11.9
185	*****	-12.1	-12.2	-12.2	-12.1	-12.2	-11.9	-12.2	-12.1	-12	-12	-12.2	-12.2	-12.2	-12.1	-12.1	-12.3	-11.8	-12.3	-12.3
190	*****	-12.4	-12.5	-12.5	-12.6	-12.4	-12.2	-12.5	-12.8	-12.5	-12.5	-12.6	-12.6	-12.4	-12.5	-12.7	-12.7	-12.2	-12.8	-12.8
195	*****	-12.9	-12.9	-12.9	-12.9	-12.9	-12.5	-12.8	-12.9	-13	-13.1	-13.2	-13	-13	-13.1	-13	-13	-12.7	-13.2	-13.2
200	*****	-13.4	-13.3	-13.3	-13.5	-13.5	-13.1	-13.2	-13.3	-13.6	-13.5	-13.6	-13.5	-13.4	-13.4	-13.3	-13.5	-13.1	-13.6	-13.6

CASE No. 2 TIME= 0 hr

KYORI

KYORI	21	22	23	24	25	26	27	28	29	30	31	32	33	34	35	36	37	38	39	40
-60	*****	*****	*****	*****	*****	*****	*****	*****	*****	*****	*****	*****	*****	*****	*****	*****	*****	*****	*****	*****
-55	*****	*****	*****	*****	*****	*****	*****	*****	*****	*****	*****	*****	*****	*****	*****	*****	*****	*****	*****	*****
-50	*****	*****	*****	*****	*****	*****	*****	*****	*****	*****	*****	*****	*****	*****	*****	*****	*****	*****	*****	*****
-45	*****	*****	*****	*****	*****	*****	*****	*****	*****	*****	*****	*****	*****	*****	*****	*****	*****	*****	*****	*****
-40	3.5	3.2	3.4	3.7	3.1	3.1	3.5	3.5	3.8	4	3.6	3.6	3.4	3.4	3.5	3.4	3.5	3.8	3	*****
-35	3.5	3.5	3.6	3.7	3.5	3.4	3.5	3.4	3.8	3.9	3.7	3.5	3.4	3.4	3.4	3.3	3.5	3.5	3.1	*****
-30	3.6	3.6	3.6	3.6	3.5	3.4	3.3	3.4	3.6	3.7	3.6	3.3	3.3	3.3	3.1	3.4	3.4	3.2	2.9	*****
-25	3.3	3.2	3.2	3.3	3.2	3	2.9	2.9	3.4	3.4	3.2	2.8	3	3.2	3.1	3.2	3	2.8	2.3	*****
-20	2.7	2.5	2.6	2.7	2.6	2.4	2.4	2.4	2.7	2.9	2.5	2.3	2.3	2.7	2.6	2.1	2.4	2.3	1.7	*****
-15	2	1.8	2	1.8	1.8	1.8	1.9	1.8	2.3	2.3	1.6	2.2	1.7	1.9	1.8	1.6	1.6	1.6	1.1	*****
-10	1.2	1.2	1.2	1.2	1.1	1.2	1.1	1.1	1.5	1.6	1	1	.9	1.1	1.3	.9	1	.4	*****	*****
-5	.7	.5	.5	.5	.5	.4	.3	.4	.8	.9	.4	.2	.2	.2	.5	.2	.2	.3	-.2	*****
0	-.1	-.2	-.2	-.1	-.1	-.3	-.3	-.3	0	.1	-.3	-.3	-.2	0	-.3	-.3	-.3	-.3	-.3	*****
5	-.8	-.9	-.9	-.9	-.9	-.9	-.1	-.1	-.1	-.8	-.5	-.1	-.4	-.6	-.3	-.1	-.2	-.1	-.3	*****
10	-1.5	-1.6	-1.6	-1.6	-1.7	-1.7	-1.7	-1.7	-1.7	-1.7	-1.5	-1.8	-2	-2.2	-2.1	-1.8	-2	-1.9	-2	*****
15	-2.2	-2.3	-2.4	-2.3	-2.5	-2.6	-2.5	-2.5	-2.3	-2.5	-2.6	-2.6	-2.8	-2.5	-2.6	-2.6	-2.4	-2.6	-2.4	*****
20	-2.8	-3.1	-3.1	-3.1	-2.9	-3.2	-3.1	-.6	-.3	-.1	-.3	-3.3	-3.3	-3.1	-3.3	-3.3	-.3	-.3	-.3	*****
25	-3.5	-3.9	-3	-3.4	-3.4	-3.6	-3.7	-2.9	-3.5	-3.4	-3.6	-3.9	-3.8	-3.5	-3.7	-3.7	-3.5	-3.6	-3.5	*****
30	-4	-4.3	-2.7	-4	-4	-4.1	-4.2	-4.1	-4.3	-4.6	-4.1	-4.5	-4.2	-4	-4.1	-4.1	-3.9	-4	-4	*****
35	-4.6	-4.8	-4.9	-4.2	-4.4	-4.5	-4.7	-.1	1.1	-.1	-4.7	-4.9	-4.6	-4.4	-4.6	-4.6	-4.3	-4.2	-4.4	*****
40	-5	-5	-5	-4.7	-5	-4.9	-5	-.4	-.9	-.9	-5	-5.3	-5.2	-4.9	-5	-5	-4.7	-4.7	-4.8	*****
45	-5.5	0	-5.4	-5.3	-5.4	-5.4	-5.4	.4	-5.2	-5.2	-5.3	-5.5	-5.4	-5.3	-5.3	-5.6	-5	-4.9	-5.1	*****
50	-5.8	-4.2	-5.6	-5.7	-5.8	-5.8	-5.7	-.2	-5.5	-5.5	-5.6	-5.9	-5.8	-5.6	-5.6	-5.6	-5.4	-5.2	-5.3	*****
55	-6	-4.6	-6	-6	-6	-6.2	-5.9	-4.5	-5.8	-5.8	-5.9	-6.2	-6	-5.8	-5.9	-6	-5.7	-5.7	-5.7	*****
60	-6.4	-6.4	-6.3	-6.3	-6.3	-6.5	-6.4	-6.1	-6	-6	-6.3	-6.4	-6.3	-6	-6.1	-6.2	-6.1	-6	-5.9	*****
65	-6.6	-6.5	-6.5	-6.6	-6.6	-6.9	-6.7	-6.5	-6.4	-6.4	-6.6	-6.7	-6.4	-6.2	-6.4	-6.6	-6.4	-6.3	-6.3	*****
70	-6.4	-6.8	-6.7	-6.6	-6.8	-7	-7	-6.9	-6.7	-6.7	-6.9	-6.8	-6.6	-6.5	-6.6	-6.9	-6.6	-6.6	-6.6	*****
75	-7	-6.9	-6.8	-6.8	-6.8	-6.8	-7.1	-7.1	-7	-6.9	-7	-7	-7.1	-6.9	-6.6	-7	-6.9	-6.9	-6.7	*****
80	-7	-6.9	-6.9	-7	-7	-7.2	-7.2	-7.3	-7.2	-7.2	-7.2	-7.2	-7	-6.9	-7.3	-7.2	-7	-7	-6.9	*****
85	-7.2	-7	-7	-7.1	-7.2	-7.4	-7.3	-7.4	-7.4	-7.5	-7.3	-7.3	-7.1	-7.1	-7.4	-7.5	-7.2	-7.2	-7.2	*****
90	-7.6	-7.3	-7.3	-7.3	-7.4	-7.5	-7.6	-7.6	-7.6	-7.6	-7.5	-7.3	-7.3	-7.4	-7.6	-7.8	-7.4	-7.6	-7.5	*****
95	-7.7	-7.5	-7.6	-7.6	-7.6	-7.8	-7.7	-7.6	-7.9	-7.8	-7.6	-7.6	-7.5	-7.6	-7.7	-7.9	-7.6	-7.8	-7.8	*****
100	-8.1	-7.7	-7.9	-7.9	-7.9	-7.9	-7.9	-7.9	-8	-7.9	-7.8	-7.8	-7.6	-7.8	-7.9	-7.9	-7.8	-8.1	-7.9	*****
105	-8.3	-8.1	-8.1	-8	-8	-8	-8.1	-8	-8.2	-8.1	-8.5	-8.1	-7.9	-8	-8.1	-8.2	-8.1	-8.3	-8.1	*****
110	-8.4	-8.3	-8.3	-8.2	-8.1	-8.2	-8.4	-8.4	-8.3	-8.4	-8.2	-8.2	-8.2	-8.3	-8.3	-8.4	-8.3	-8.5	-8.2	*****
115	-8.5	-8.5	-8.5	-8.5	-8.4	-8.5	-8.6	-9.1	-8.6	-8.6	-8.4	-8.3	-8.4	-8.6	-8.6	-8.6	-8.5	-8.6	-8.5	*****
120	-8.6	-8.7	-8.7	-8.7	-8.7	-8.7	-8.8	-8.7	-8.8	-8.8	-8.5	-8.4	-8.6	-8.6	-8.8	-8.9	-8.6	-8.7	-8.7	*****
125	-8.8	-9	-9	-9	-8.9	-9	-9	-8.9	-9	-8.9	-8.8	-8.8	-8.7	-8.8	-9	-9.1	-8.8	-9	-8.9	*****
130	-9.1	-9.3	-9.3	-9.3	-9.2	-9.2	-9.3	-9.2	-9.2	-9.2	-9	-9.1	-9	-9	-9.2	-9.3	-9.1	-9.1	-9.1	*****
135	-9.4	-9.4	-9.5	-9.5	-9.5	-9.5	-9.5	-9.4	-9.4	-9.5	-9.4	-9.3	-9.4	-9.2	-9.3	-9.5	-9.4	-9.3	-9.4	*****
140	-9.6	-9.7	-9.6	-9.7	-9.7	-9.8	-9.7	-9.6	-9.6	-9.5	-9.6	-9.6	-9.6	-9.5	-9.6	-9.6	-9.5	-9.6	-9.6	*****
145	-9.8	-9.9	-9.9	-9.9	-9.9	-9.9	-9.9	-9.9	-9.7	-9.8	-9.7	-9.9	-9.8	-9.8	-9.9	-9.9	-9.7	-9.8	-9.8	*****
150	-10.1	-10.2	-10.1	-10.1	-10	-10.1	-10	-10	-10.1	-10.1	-10	-10.2	-10	-10	-10.1	-10.1	-10	-10	-9.9	*****
155	-10.4	-10.5	-10.4	-10.4	-10.4	-10.4	-10.3	-10.2	-10.3	-10.2	-10.3	-10.3	-10.4	-10.4	-10.4	-10.2	-10.3	-10.3	-10.3	*****
160	-10.5	-10.6	-10.7	-10.7	-10.6	-10.6	-10.5	-10.6	-10.6	-10.5	-10.4	-10.6	-10.6	-10.7	-10.6	-10.7	-10.5	-10.6	-10.7	*****
165	-10.9	-10.9	-11.3	-11.1	-10.9	-11	-10.8	-10.9	-10.8	-10.8	-10.8	-11	-10.9	-10.9	-10.8	-11	-10.8	-10.9	-10.8	*****
170	-11.2	-11.2	-11.4	-11.4	-11.4	-11.4	-11.3	-11.2	-11.1	-11.1	-11.1	-11.2	-11.1	-11.3	-11.1	-11.2	-11.2	-11.1	-11.1	*****
175	-11.6	-11.4	-11.6	-11.6	-11.6	-11.5	-11.5	-11.5	-11.4	-11.4	-11.4	-11.5	-11.4	-11.6	-11.5	-11.5	-11.5	-11.4	-11.5	*****
180	-11.6	-11.9	-12	-12	-11.9	-11.9	-11.9	-11.8	-11.8	-11.8	-11.8	-11.9	-11.9	-11.9	-11.9	-12.1	-11.8	-11.7	-11.8	*****
185	-12.1	-12.3	-12.3	-12.3	-12.2	-12.3	-12.3	-12.1	-12.2	-12.3	-12.2	-12.3	-12.2	-12.3	-12.2	-12.4	-12.3	-11.9	-12.2	*****
190	-12.7	-12.8	-12.6	-12.7	-12.6	-12.8	-12.7	-12.6	-12.6	-12.7	-12.7	-12.6	-12.6	-12.5	-12.6	-12.8	-12.6	-12.5	-12.6	*****
195	-13.1	-13.2	-13.1	-13	-13.1	-13.2	-13.2	-13.1	-13.1	-13.1	-13.1	-13	-13	-12.9	-13.1	-13.2	-13.1	-12.9	-13	*****
200	-13.5	-13.5	-13.6	-13.4	-13.3	-13.6	-13.6	-13.5	-13.7	-13.6	-13.6	-13.6	-13.5	-13.2	-13.6	-13.7	-13.6	-13.4	-13.4	*****

付表 8 海床測定結果 (ケース 2, 2 時間後)

CASE No= Z TIME= 2 hr

KYORI	1	2	3	4	5	6	7	8	9	10	11	12	13	14	15	16	17	18	19	20
-60	*****	*****	*****	*****	*****	*****	*****	*****	*****	*****	*****	*****	*****	*****	*****	*****	*****	*****	*****	*****
-55	*****	*****	*****	*****	*****	*****	*****	*****	*****	*****	*****	*****	*****	*****	*****	*****	*****	*****	*****	*****
-50	*****	*****	*****	*****	*****	*****	*****	*****	*****	*****	*****	*****	*****	*****	*****	*****	*****	*****	*****	*****
-45	*****	*****	*****	*****	*****	*****	*****	*****	*****	*****	*****	*****	*****	*****	*****	*****	*****	*****	*****	*****
-40	3.7	3.7	3.6	3.5	3.4	3.4	3.6	3.5	3.4	3.4	3.7	4	3.5	3.4	3.6	3.3	3.3	3.4	3.4	3.2
-35	3.8	3.8	3.7	3.6	3.5	3.3	3.5	3.2	3.5	3.6	3.8	3.7	3.6	3.5	3.6	3.5	3.6	3.5	3.5	3.5
-30	3.7	3.8	3.6	3.3	3.5	1.9	2.3	1.4	3.3	3.4	3.2	3.6	3.6	3.7	3.6	3.5	3.5	3.6	3.6	3.6
-25	3.3	3.2	3.1	2.5	3.2	1	1.1	1.8	2.2	2.9	3	3.1	3.1	3.3	3.3	3.3	2.1	3.2	3.2	3.3
-20	2.8	2.8	3	2	1.5	1.5	-1.7	-1.2	1.3	2.5	2.4	2.5	2.5	1.8	2.6	2.6	2.2	2.7	2.6	2.7
-15	2.2	3	2.7	1.5	1.4	-1.4	-1.2	-1.9	0	1.5	1.7	1.8	1.9	1.5	1.8	2	2	2	2.1	2.7
-10	2.3	3.3	2.2	1.1	0	-1.1	-2.6	-1.9	-1.6	1.9	1.6	1.9	1.6	1.9	1.1	1.4	2.1	1.9	1.3	1.8
-5	2.8	3.2	1.3	-2	-1.2	-1.5	-2.1	-2.8	-2.2	0	1.6	1	1.8	-1	1.5	1.1	1.9	1.8	1.2	1.2
0	3	2.9	1.2	-1.7	-1.7	-2.5	-1.9	-3.4	-3.4	-1.6	-1.3	1.3	-1.3	-1.9	-1.1	-1.4	0	-1.3	-1.3	1.4
5	2.7	2.1	-1.6	-2	-2.4	-2.1	-2.8	-4	-3.6	-1.7	-2	-1.5	-1.1	-2.3	-3.1	-1.4	-1.6	-1.9	-1.7	-1.4
10	2	1.5	-1.5	-1.8	-2	-2	-3.4	-4.7	-4.1	-2.7	-2.9	-1.3	-1.8	-3.2	-3.6	-2.8	-2.6	-2.7	-2.3	-1.8
15	1.1	-1.6	-2	-2.9	-2.8	-2.5	-4.2	-4.8	-3	-2.3	-2.4	-2.4	-3	-1.9	-4.4	-2.8	-1.9	-3	-3.2	-1.4
20	1.4	-1.7	3	-3.4	-3.2	-2.9	-4.4	-4.6	-3.1	-1.5	-1.8	-1.9	-2.6	-2.2	-4.1	-3.1	-2.1	1.3	-1.7	-1.7
25	-1.5	-2.2	-3.8	-3.6	-3.5	-4	-4.8	-5.2	-4	1.4	2.1	1.3	-2.9	-3.2	-3.8	-2	1.7	-2	-4	-2.8
30	-1.3	-3.6	-3.8	-4.4	-4.5	-4.8	-6.2	-5.6	-4.7	1.4	1.6	1.7	-3.1	-4.1	-4.3	1.8	1.2	1	-1.5	-3.7
35	-3.2	-3.8	-3.5	-5	-4.9	-5.1	-6.3	-6.1	-5.1	0	1.3	-3.3	-4.9	-5	-1	1.2	-1.2	-1.2	-1.9	-4.2
40	-3.9	-3.6	-4.2	-5.5	-5.2	-5.4	-6.1	-6	-5.1	-1.6	-1.5	-1	-4.1	-5.2	-5.5	-1	-1.7	-2.2	-1.7	-5
45	-4.3	-3.8	-4.7	-6.2	-5.3	-5.3	-5.7	-6	-5.5	-1.9	-5.2	-5	-4.7	-5.9	-5.8	-1.4	-4.3	-5.5	-4.9	-5.7
50	-3.8	-4.1	-5.1	-6	-5.2	-5.3	-5.6	-5.7	-6.2	-1.9	-5.5	-4.8	-5.5	-6	-5.9	-1.9	-5.5	-5.4	-5.5	-5.9
55	-4.2	-4.8	-5.9	-6	-5	-5.5	-6	-5.8	-6.3	-2.1	-5	-4.4	-5.7	-6.3	-6.5	-2.2	-5.6	-5.6	-6.2	-6.7
60	-5	-5.8	-6.3	-6.2	-5.6	-5.7	-6.4	-5.9	-6.6	-6.4	-6	-5.2	-5.7	-6.3	-6.2	-2.6	-5.4	-6.4	-6.4	-7
65	-5.3	-6.3	-5.7	-6.2	-6.3	-6.1	-6.8	-6.5	-6.8	-6.8	-6.6	-6.3	-6	-6.3	-6.9	-6.7	-6.9	-6.5	-6.9	-6.9
70	-6.6	-6.2	-5.7	-6.7	-6.8	-6.5	-6.7	-6.9	-6.5	-6.7	-6.7	-6.7	-6.7	-6.6	-6	-7	-7	-7.3	-6.3	-7.3
75	-7.1	-5.2	-6.3	-7.4	-7	-6.8	-7.3	-7.2	-6.2	-7.1	-7.1	-7.1	-5.9	-6.7	-6.1	-6.8	-7.1	-7.3	-6.4	-7.5
80	-7.2	-6	-7.1	-7.8	-7	-6.5	-7.6	-6.8	-6.1	-7	-7.6	-7.1	-6.7	-7	-6.5	-6.9	-7.7	-7.4	-6.7	-7.5
85	-6.7	-6.6	-7.1	-7.8	-6.9	-6.2	-7.6	-6.9	-6.7	-7.3	-7.6	-7.1	-6.9	-7.3	-6.6	-6.7	-7.6	-7.2	-7	-7.6
90	-6.5	-7.5	-7.6	-7.7	-7.2	-7.1	-7.7	-7.2	-7.2	-7.4	-7.3	-7.1	-7.7	-7.7	-6.6	-6.3	-7	-7.1	-7.7	-7.8
95	-7.6	-8	-8.2	-7.3	-7.5	-7.5	-7.6	-7.9	-7.6	-7.7	-7.7	-7.8	-8.2	-7.9	-7.2	-7.5	-7.1	-7.4	-8.1	-8.1
100	-8.4	-8.1	-7.1	-7.9	-7.7	-7.7	-8	-8.1	-7.8	-7.9	-8.2	-7.9	-8.1	-8	-7.5	-8	-7.8	-7.8	-8.2	-8.4
105	-8.3	-8	-7.3	-8.3	-7.3	-8	-8.5	-8.3	-8.2	-8.4	-8.3	-8.5	-8.2	-8.2	-8	-8.1	-8.3	-8	-8.3	-8.5
110	-8.3	-8	-8	-8.5	-8.1	-7.8	-8.4	-8.5	-8.4	-8.3	-8.6	-8.6	-8.5	-8.5	-8.4	-8.3	-8.3	-8	-8.4	-8.7
115	-8.9	-7.7	-8.9	-8.9	-8.3	-8.2	-8.6	-8.8	-8.4	-8.9	-9.1	-9.1	-9.1	-9.1	-8.9	-8.5	-8.9	-8.4	-8.7	-8.9
120	*****	-3.4	-9.5	-9	-8.6	-8.4	-8.9	-9.2	-8.1	-8.8	-9.1	-9.1	-9.1	-9.1	-8.9	-8.5	-9	-8.8	-8.9	-9.3
125	*****	-9	-8.9	-9	-8.8	-8.2	-9.3	-9	-8.1	-9.1	-9.2	-9.3	-9.3	-9.1	-8.5	-8.5	-8.9	-8.9	-8.7	-9.1
130	*****	-9.1	-9.5	-8.9	-9.2	-9.7	-9.3	-9.1	-9.3	-9.4	-9.5	-9.6	-9.7	-9.5	-9.6	-9.3	-9.5	-9.8	-9.5	-9.4
135	*****	-9.1	-9.6	-9.2	-9.5	-9	-9.7	-9.7	-9.4	-9.5	-9.6	-9.8	-9.8	-9.6	-9.6	-9.3	-9.7	-9.9	-9.7	-9.8
140	*****	-9.7	-9.4	-9.7	-9.6	-9.7	-10.1	-9.8	-9.6	-9.6	-9.9	-9.9	-10	-9.7	-9.9	-9.7	-9.6	-10.1	-9.8	-9.9
145	*****	-9.8	-9.1	-10.1	-9.8	-9.8	-10.2	-10.2	-9.7	-9.9	-9.9	-10	-10	-10	-10	-10.1	-10.5	-10	-10	-10.2
150	*****	-10.2	-10.3	-10.3	-10	-10.5	-10.6	-10.4	-10.1	-10	-10.1	-10.1	-10	-10	-10	-10.1	-10.5	-10	-10	-10.2
155	*****	-10.1	-10.6	-10.4	-10.4	-10.3	-10.4	-10.7	-10.5	-10.2	-10.2	-10.4	-10.2	-10.5	-10.3	-10.5	-10.6	-10.6	-10.3	-10.6
160	*****	-10.5	-10.7	-10.3	-10.8	-10.2	-10.9	-11.1	-10.6	-10.6	-10.9	-10.6	-10.7	-10.7	-10.7	-10.8	-10.8	-10.9	-10.6	-10.8
165	*****	-11	-10.9	-10.8	-11	-10.4	-11.3	-11.2	-10.8	-10.8	-11.1	-11.1	-11.1	-11.3	-10.9	-11	-11.2	-11	-10.9	-11.1
170	*****	-11.1	-11.5	-11.2	-11.2	-10.9	-11.7	-11.3	-11.1	-11.1	-11.2	-11.3	-11.3	-11.3	-11.2	-11.1	-11.5	-11.5	-11.4	-11.5
175	*****	-11.4	-11.7	-11.5	-11.5	-11	-12.3	-12	-11.5	-11.4	-11.6	-11.7	-11.6	-11.6	-11.7	-11.6	-11.6	-11.7	-11.7	-11.6
180	*****	-11.7	-12.1	-11.9	-12.1	-11.6	-12.5	-12.3	-11.7	-11.8	-11.8	-12.2	-12	-12.1	-11.9	-11.9	-11.9	-12	-12	-12.1
185	*****	-12.1	-12.3	-12.3	-12.3	-12.2	-12.6	-12.7	-12.2	-12.1	-12.3	-12.6	-12.6	-12.1	-12.2	-12.3	-12.3	-12.5	-12.5	-12.4
190	*****	-12.7	-12.6	-12.8	-12.6	-12.5	-13.2	-13.1	-12.7	-12.7	-12.7	-12.9	-12.8	-12.7	-12.6	-12.6	-12.8	-12.8	-12.8	-12.9
195	*****	-13	-13	-13.2	-12.9	-13	-13.3	-13.3	-13.1	-13.1	-13.3	-13.5	-13.1	-13.3	-13.2	-13.2	-13.2	-13.2	-13.4	-13.5
200	*****	-13.5	-13.3	-13.5	-13.5	-13.4	-13.7	-13.7	-13.4	-13.6	-13.8	-13.8	-13.6	-13.6	-13.6	-13.5	-13.9	-13.7	-13.8	-13.8

CASE No= Z TIME= 2 hr

KYORI	21	22	23	24	25	26	27	28	29	30	31	32	33	34	35	36	37	38	39	40
-60	*****	*****	*****	*****	*****	*****	*****	*****	*****	*****	*****	*****	*****	*****	*****	*****	*****	*****	*****	*****
-55	*****	*****	*****	*****	*****	*****	*****	*****	*****	*****	*****	*****	*****	*****	*****	*****	*****	*****	*****	*****
-50	*****	*****	*****	*****	*****	*****	*****	*****	*****	*****	*****	*****	*****	*****	*****	*****	*****	*****	*****	*****
-45	*****	*****	*****	*****	*****	*****	*****	*****	*****	*****	*****	*****	*****	*****	*****	*****	*****	*****	*****	*****
-40	3.5	3.3	3.6	3.9	3.4	3.4	3.7	3.6	4	3.9	3.6	3.6	3.4	3.4	3.5	3.4	3.5	3.7	1.8	*****
-35	3.6	3.6	3.8	3.9	3.6	3.6	3.5	3.5	3.6	3.8	3.9	3.7	3.6	3.5	3.4	3.5	3.3	3.5	2.8	1.5
-30	3.6	3.7	3.7	3.8	3.6	3.5	3.3	3.4	3.6	3.8	3.6	3.4	3.5	3.4	3.4	3.4	3.3	3.4	2.3	-1.7
-25	3.3	3.1	3.3	3.3	3.1	3	2.9	2.8	3.2	3.4	3.2	2.9	3.1	3.3	2.8	2	1.9	1.8	-2.2	*****
-20	2.5	2.6	2.8	2.8	2.3	2.7	2.3	2.4	2.6	2.8	2.6	2.5	3.2	2.7	2.3	1.9	1	1.5	-2.6	*****
-15	2	1.9	1.9	2	1.8	1.7	2.2	1.7	2	2.2	2.7	2.6	2.6	2.1	1.3	-3	0	-1.4	-2.5	*****
-10	1.8	1.3	1.6	1.6	1	1.7	1.7	1.6	2	1.4	2.2	2.4	1.9	1.1	1.2	-1.6	-1.9	-1.7	-2.5	*****
-5	1.2	1.8	1.1	1.4	-1.3	-1.2	1.6	1.3	1.8	1.9	1.8	1.6	1.4	0	-1.8	-2.1	-2	-2.2	-3	*****
0	0	1.5	1.2	-1.5	-1.6	-1.3	-1.6	1.7	1.9	1.4	1.4	1	1.2	-1.2	-2	-2.6	-3	-2.5	-3.4	*****
5	-1.8	-1.3	-1.6	-1.1	-2.2	-1.6	-2.4	-2	0	1.4	1.6	1.3	-1.7	-1.6	-2.2	-2.5	-2.6	-2	-3.8	*****
10	-3	-1.8	-1.9	-2.7	-1.9	-1.8	-3.9	-1.9	-1.5	-1.4	-1.3	-1.5	-1.8	-2.2	-2	-2.2	-2.4	-2.7	-4.5	*****
15	-3.8	-2.7	-1.8	-3.4	-2.8	-1.7	-3.9	-2.6	-2.4	-1.8	-1.8	-1.1	-3.2	-2.9	-2	-3	-2.8	-3.2	-4.5	*****
20	-3.7	1.2	1.8	0	-2	-2.6	-3.6	-1.9	1.6	1.5	-2.6	-2.6	-3.9	-2.1	-2.6	-4	-3.4	-3.5	-4.6	*****
25	-4	1.8	1.7	1.3	-2.3	-3.2	-4.2	1.2	1.4	1.9	-2.6	-2	-2.4	-2.9	-3.6	-4.5	-3.8	-4	-4.5	*****
30	-4.6	-1.8	1.7	-1.4	-3.4	-3.2	-4.5	1.1	1	1.5	-2.8	-1.9	-2.3	-4	-3.7	-5.1	-4.7	-4.2	-4.2	*****
35	-5	-1.1	-1.2	-1.3	-3.9	-4	-5.1	-1.3	-1.5	-1.2	-2.6	-3.3	-3.6	-4.5	-4.8	-5.5	-4.6	-4.5	-4.4	*****
40	-5.5	-1.7	-2.8	-1.4	-3.8	-5.4	-5.5	-1.5	-1.7	-1.9	-3.3	-3.3	-3.6	-4.9	-5.3	-5.4	-5.2	-4.5	-5.2	*****
45	-5.8	-1.2	-5	-5.7	-5.1	-5.7	-5.9	-1.6	-5.3	-5	-3.8	-3.5	-4.9	-5.1	-5.6	-5	-5	-4.9	-5.4	*****
50	-6.1	-1.6	-4.7	-5.5	-5.8	-6.2	-5.5	-3	-4.9	-5.1	-4.2	-4.8	-4.8	-5	-5.3	-4.8	-5.3	-4.9	-6.3	*****
55	-6.1	-2.6	-5.2	-5.6	-5.5	-6.4	-6.1	-2.7	-5.5	-5.1	-5	-5.2	-5.4	-5.3	-5.2	-5.2	-5.4	-5.5	-6.3	*****
60	-6.6	-5.5	-6.1	-6.4	-5.7	-6.3	-6.4	-7	-6.5	-5.8	-5.9	-5.5	-5.7	-5.4	-5.2	-5.5	-5.7	-5.8	-6.3	*****
65	-7	-6.4	-6.3	-6.8	-5.9	-6.5	-6.8	-7	-6.9	-6.9	-6.1	-6.4	-5.9	-5.4	-5.8	-6.3	-6.2	-6.3	-6	*****
70	-6.6	-6.6	-6.4	-7.2	-5.7	-6.7	-6.6	-6.8	-7.1	-7.1	-5.8	-6	-5.2	-5.7	-6	-6.7	-6.5	-6.6	-6.5	*****
75	-6.2	-6.8	-6.8	-7	-6.3	-7	-6.3	-6.2	-7.2	-7	-5.4	-5.8	-5.9	-6.4	-6.9	-7.4	-6.4	-6.5	-6.9	*****
80	-7	-6.6	-7.4	-7	-6.7	-7.2	-6.6	-6.6	-7.3	-7	-5.9	-6.3	-6.7	-6.8	-7.1	-7	-6.6	-6.5	-6.8	*****
85	-7.3	-6.5	-6.3	-6.8	-6.9	-7.5	-6.9	-7	-6.9	-6.4	-6.6	-7.2	-7	-7.3	-6.8	-6.8	-6.9	-7	-7.1	*****
90	-7.7	-7.1	-6.7	-6.5	-7.4	-7.5	-7.1	-7.4	-7.5	-7	-7	-7.5	-7.3	-6.9	-6.7	-7	-7.6	-7.4	-7.5	*****
95	-8.1	-7.7	-7.7	-7	-7.6	-7.6	-7.7	-7.8	-7.9	-8.2	-7.5	-7.7	-7.5	-7	-7	-7	-7.9	-8	-7.9	*****
100	-8.3	-7.8	-7.7	-7.2	-7.6	-7.8	-8	-8.2	-8.1	-8	-8	-7.9	-7.4	-7.1	-7.3	-7.5	-8.2	-8.2	-7.5	-7.4
105	-8.5	-8.2	-9.1	-7.5	-7.6	-8.1	-8.1	-8.5	-8	-8.1	-8.5	-7.5	-7.3	-7.7	-7.5	-8.1	-8.5	-8.2	-3.2	-7.3
110	-8.4	-8.3	-8.3	-8.1	-7.9	-8.3	-8	-8.5	-8.5	-8.3	-8.3	-8.3	-7.4	-7.6	-8	-8.1	-8.6	-8.5	-8.4	-8.2
115	-8.6	-8.5	-8.7	-8.2	-8	-8.3	-8.5	-8.3	-8.6	-8.7	-7.9	-7.9	-8	-8.3	-8.9	-8.7	-8.5	-8.5	-8.6	-8.4
120	-8.6	-8.8	-8.8	-8.9	-8.4	-8.9	-8.6	-8.4	-8.4	-8.4	-8.3	-8.5	-8.5	-8.6	-9.1	-8.7	-8.5	-8.5	-8.8	-8.6
125	-8.9	-8.9	-8.9	-8.8	-9.1	-9	-9.1	-8	-8.9	-8.6	-9.1	-8.6	-8.8	-8.8	-8.9	-9	-8.8	-8.8	-9	-8.8
130	-9.2	-9.2	-9.7	-9.4	-9.5	-9.5	-9.3	-9.4	-9.7	-9.4	-9.7	-9.5	-9.2	-8.8	-8.8	-9	-9.4	-9	-9.2	-8.9
135	-9.7	-9.5	-9.6	-9.5	-9.2	-9.4	-9.7	-9.4	-9.7	-9.5	-9.3	-9.6	-9.4	-8.5	-9.2	-9	-9.4	-9.3	-9.5	-9.1
140	-9.8	-9.7	-9.8	-9.6	-9.3	-9.7	-9.8	-9.6	-9.6	-9.5	-9.5	-9.9	-9	-9	-9.7	-9.5	-9.7	-9.6	-9.6	-9.3
145	-10.1	-9.9	-10	-9.7	-9.7	-9.9	-10	-9.8	-9.7	-9.7	-9.7	-9.5	-9.6	-9.3	-9.9	-9.8	-10.1	-9.7	-9.8	-9.9
150	-10.5	-10.2	-10.2	-10	-10.1	-10.2	-10.1	-10	-10.2	-10	-10	-9.8	-10.3	-9.9	-10.3	-10.5	-10.3	-10	-10	-10
155	-10.5	-10.5	-10.5	-10.2	-10.4	-10.4	-10.3	-10.3	-10.5	-10.2	-10.2	-10.6	-10.2	-10.3	-10.6	-10.4	-10.3	-10.3	-10.3	-10.3
160	-10.8	-10.7	-11	-10.5	-10.7	-10.7	-10.6	-10.6	-10.4	-10.5	-10.6	-10.4	-10.6	-10.7	-10.5	-10.2	-10.5	-10.5	-10.7	-10.6
165	-11.1	-11	-11.3	-11.2	-11.2	-11	-11	-11.1	-10.8	-10.8	-10.8	-10.4	-10.8	-10.8	-10.6	-10.8	-10.9	-10.9	-10.9	-10.9
170	-11.4	-11.2	-11.6	-11.5	-11.4	-11.4	-11	-11	-11.2	-11.1	-11.3	-11.2	-11.1	-11	-11.1	-11.2	-11.1	-11.2	-11.1	-11.1
175	-11.4	-11.7	-12	-11.8	-11.8	-11.7	-11.8	-11.6	-11.6	-11.4	-11.4	-11.5	-11.5	-11.4	-11.3	-11.2	-11.5	-11.3	-11.5	-11.4
180	-12	-12.1	-12.2	-12.2	-12.1	-12.2	-11.9	-11.9	-11.9	-11.9	-11.9	-11.9	-11.9	-11.9	-11.8	-11.9	-11.8	-11.6	-11.8	-11.8
185	-12.6	-12.5	-12.6	-12.5	-12.5	-12.6	-12.7	-12.2	-12.5	-12.3	-12.2	-12.3	-12.4	-12	-12.3	-12.4	-12.3	-12	-12.2	-12.2
190	-12.9	-12.8	-12.9	-12.8	-12.9	-13.2	-13	-12.7	-12.8	-12.7	-12.7	-12.7	-12.7	-12.5	-12.7	-12.8	-12.7	-12.5	-12.6	-12.6
195	-13.2	-13.3	-13.1	-13.1	-13.2	*****	-13.5	-13.2	-13.3	-13.2	-13.1	-13.1	-13.1	-13.1	-13	-13.3	-13.3	-13	-13	-13.1
200	-13.7	-13.6	-13.6	-13.5	-13.6	*****	-13.9	-13.6	-13.7	-13.8	-13.6	-13.7	-13.6	-13.4	-13.8	-13.7	-13.6	-13.5	-13.5	-13.4

付表9 海床測定結果(ケース2, 3時間後)

CASE No: 2 TIME: 3 hr	1	2	3	4	5	6	7	8	9	10	11	12	13	14	15	16	17	18	19	20
60	*****	*****	*****	*****	*****	*****	*****	*****	*****	*****	*****	*****	*****	*****	*****	*****	*****	*****	*****	*****
55	*****	*****	*****	*****	*****	*****	*****	*****	*****	*****	*****	*****	*****	*****	*****	*****	*****	*****	*****	*****
50	*****	*****	*****	*****	*****	*****	*****	*****	*****	*****	*****	*****	*****	*****	*****	*****	*****	*****	*****	*****
45	*****	*****	*****	*****	*****	*****	*****	*****	*****	*****	*****	*****	*****	*****	*****	*****	*****	*****	*****	*****
40	3.7	3.7	3.6	3.5	3.4	3.3	3.6	3.5	3.4	3.5	3.6	4	3.6	3.4	3.4	3.2	3.3	3.4	3.3	3.2
35	3.8	3.8	3.7	3.5	3.4	3	2.5	1.8	3.5	3.5	3.5	3.7	3.7	3.6	3.6	3.5	3.5	3.6	3.5	3.5
30	3.8	3.8	3.6	3.4	3.5	2.8	1.8	.4	2.1	3.3	3.2	3.5	3.6	3.6	3.7	3.6	3.5	3.5	3.6	3.6
25	3.4	3.3	3.2	3.1	1.8	2.3	.8	-1.5	.4	3	3	3.1	3.2	2.9	3.2	3.3	3.2	3.2	3.1	3.2
20	3	2.6	3.1	2.5	1.5	1.4	-1	-2.1	-1.4	2.6	2.6	2.6	2.5	2.4	2.5	2.6	2.6	2.7	2.7	3.1
15	2.3	3.1	3.2	2	1.1	.6	-1	-2.7	-1.2	1.6	1.9	1.7	2	1.6	2.1	1.9	2.1	1.9	1.7	2.4
10	2.7	3.5	2.3	1.4	.3	-1.8	-1.4	-3.1	-2.8	.4	1.1	1.5	1.6	1.6	1.4	1.8	1	1.1	1.1	1.7
5	3.1	3.6	2	.6	-1.6	-1.8	-2.2	-3.6	-3.5	-1.5	.2	.6	1	1	0	.9	.1	.6	.5	.7
0	3.1	2.9	.6	-1.1	-2.1	-1.6	-2.9	-3.7	.4	-1.3	-1.5	.5	0	-1.7	-1	.1	.7	.2	.2	-1.2
5	3.3	2.2	-1.4	-1.4	-2.3	-2.6	-3.4	-3.9	-3.8	-2.6	-2	-1.5	-.3	-.9	-2.6	-.8	-2.1	-1.7	-1.7	-1.2
10	2.6	1.6	-1.3	-2.4	-2.2	-3.3	-3.7	-4.2	-2.8	-3.1	-2.8	-2.2	-1.4	-1.8	-3	-2.3	-2.8	-2.5	-1.3	-2.4
15	1.9	.1	-2.4	-1.8	-2.5	-3.7	-3.8	-4.7	-3.2	-2.8	-2.3	-1.6	-1.8	-2	-3.1	-3.2	-2.1	-2.9	-3.1	-3.2
20	.6	-.3	-3.3	-2.8	-3.6	-4.3	-4.1	-5.3	-3.8	0	-1.9	-2.7	.6	-2.7	-3.1	-3	.6	-3.5	.1	-2.1
25	-1.3	-1.1	-3.8	-3.1	-3.6	-4.3	-4.9	-5.7	-4.4	.7	2.2	2.5	1.1	-3.4	-4.1	-.5	1.4	1.6	-.4	-2.9
30	-1.8	-2.7	-3.9	-3.9	-4.1	-4.7	-5.7	-6.2	-4.9	.7	1.1	1.4	-.4	-4.4	-.6	.6	.9	-.7	-.7	-3.7
35	-3.6	-3.6	-4.1	-4.7	-4.4	-5.3	-6.2	-6.1	-5.3	-1.3	.4	-.1	-.9	-5	-5	-1.1	0	-1.8	-.9	-4.1
40	-4.2	-4	-4.3	-5.2	-5.1	-5.1	-5.7	-5.8	-5.5	-1.9	-1.4	-1.2	-1.1	-5.3	-5.4	-.7	-1.8	-2	-1.3	-4.3
45	-4.4	-4.3	-4.6	-5.8	-5.1	-5.2	-4.7	-5.4	-5.7	-1.8	-5.1	-4.6	-4.7	-5.7	-5.7	-1.5	-4.2	-5.5	-4.9	-5.5
50	-4.5	-4.3	-5.3	-6.2	-4.9	-5.1	-5.1	-5.7	-6.4	-2.2	-4.9	-4.8	-5.5	-6.1	-6.2	-2	-5.7	-5.7	-5.6	-6.3
55	-4.5	-5	-5.8	-6.2	-5.3	-5.5	-5.7	-6.2	-6.7	-2.4	-4.9	-4.8	-5.8	-6.2	-6.1	-2.3	-5.3	-6.4	-5.8	-6.6
60	-4.9	-5.8	-5.6	-6.1	-5.9	-.6	-6.1	-6.5	-6.6	-4.4	-5.8	-5.8	-5.8	-5.9	-6.4	-6.3	-.6	-6.3	-6.4	-6.5
65	-6.1	-.6	-5.4	-6.5	-.6	-6.5	-6.6	-6.7	-6.7	-6.8	-6.8	-6.3	-5.8	-.6	-6.3	-7	-6.7	-6.6	-6.4	-6.8
70	-6.6	-6.1	-5.3	-6.8	-6.6	-6.6	-6.8	-6.8	-6.3	-.7	-6.9	-6.8	-5.6	-6.3	-6.4	-7.1	-6.7	-.7	-6.1	-6.8
75	-7.1	-.6	-.6	-7.2	-6.9	-6.5	-6.5	-6.4	-6.7	-6.8	-7.2	-7.3	-.6	-7.1	-6.5	-.7	-7.4	-.7	-6.2	-7.3
80	-6.9	-5.9	-6.6	-7.8	-6.8	-6.1	-.6	-6.3	-6.7	-6.8	-7.5	-7.3	-6.6	-7.3	-6.3	-.7	-7.4	-.7	-6.6	-7.3
85	-6.3	-6.7	-.7	-7.8	-6.5	-5.2	-6.6	-6.4	-7.5	-7.3	-.7	-7.2	-6.3	-7.5	-6.4	-6.4	-7.4	-6.7	-.7	-7.6
90	-6.5	-7.8	-7.8	-7.5	-6.8	-7.1	-7.1	-7.2	-7.3	-7.5	-.6	-7.2	-7.7	-7.9	-.6	-6.9	-6.7	-.7	-6.3	-7.7
95	-7.6	-.8	-7.8	-7.6	-7.3	-7.5	-7.4	-7.6	-7.9	-7.7	-7.5	-7.7	-.8	-.9	-7.5	-7.3	-7.5	-7.3	-8.3	-8.5
100	-8.3	-7.8	-7.5	-7.9	-7.7	-7.4	-7.9	-8.3	-8.3	-8.1	-8.2	-8.2	-.8	-.8	-7.7	-8.2	-7.7	-7.8	-8.3	-9.5
105	-8.3	-8.2	-7.2	-7.9	-7.8	-7.7	-8.3	-8.3	-8.5	-8.1	-8.1	-8.1	-8.4	-.8	-8.2	-7.6	-.8	-.8	-8.3	-8.4
110	-8.5	-7.8	-.8	-9.5	-8.1	-8.1	-8.2	-8.1	-8.2	-8.2	-8.4	-8.5	-8.3	-8.3	-8.4	-8.3	-8.2	-8.4	-8.4	-9.6
115	-8.7	-7.5	-8.9	-8.8	-6.5	-8.1	-8.1	-8.1	-.8	-8.8	-8.9	-8.9	-8.9	-8.4	-8.7	-8.8	-8.7	-8.8	-8.6	-9.1
120	*****	-8.2	-9.4	-8.8	-8.3	-7.8	-8.4	-8.3	-8.5	-9.1	-9.1	-9.1	-8.7	-8.7	-8.7	-8.7	-8.8	-8.8	-8.5	-9.3
125	*****	-9.2	-.9	-.9	-8.7	-8.2	-8.9	-8.5	-8.8	-9.8	-.9	-9.4	-.9	-8.9	-8.9	-8.4	-8.5	-8.9	-9.1	-.9
130	*****	-9.2	-9.6	-8.9	-8.9	-8.6	-9.3	-9.1	-9.1	-9.3	-9.1	-9.5	-9.3	-9.2	-.9	-8.9	-9.3	-9.4	-9.4	-9.1
135	*****	-9.2	-9.7	-9.3	-9.4	-9.3	-9.6	-9.5	-9.4	-9.6	-9.7	-9.6	-9.4	-9.3	-9.1	-9.4	-9.9	-9.6	-9.5	-9.3
140	*****	-9.6	-9.3	-9.4	-9.6	-9.7	-9.9	-9.8	-9.8	-9.7	-9.5	-9.7	-9.7	-9.6	-9.4	-9.7	-9.9	-9.5	-9.8	-9.9
145	*****	-9.9	-9.1	-9.9	-9.9	-10	-10.2	-10	-10.3	-9.9	-9.8	-9.9	-9.8	-9.8	-9.5	-9.7	-9.9	-9.9	-9.9	-10
150	*****	-10.1	-10	-10.3	-10	-10.2	-10.1	-10.1	-10.4	-10	-10	-10.1	-10	-10.1	-10	-10	-10.3	-10.5	-10	-10.2
155	*****	-10.2	-10.6	-10.6	-10.4	-10.2	-10	-10.5	-10.2	-10.4	-10.3	-10.3	-10.4	-10.3	-10.4	-10.4	-10.5	-10.4	-10.3	-10.6
160	*****	-10.6	-10.9	-10.4	-10.7	-10.3	-10.5	-10.8	-10.5	-10.7	-10.7	-10.8	-10.8	-10.8	-10.7	-10.8	-10.8	-10.8	-10.8	-10.8
165	*****	-10.9	-10.9	-10.8	-11	-10.6	-10.9	-10.8	-11	-10.9	-11	-11.2	-11.1	-11	-10.9	-11	-11	-11	-11	-11.2
170	*****	-11.3	-11.6	-11.1	-11.2	-10.8	-11.1	-11.3	-11.3	-11.2	-11.2	-11.4	-11.5	-11.2	-11.2	-11.2	-11.2	-11.5	-11.3	-11.5
175	*****	-11.4	-11.6	-11.5	-11.7	-11.5	-11.4	-11.6	-11.6	-11.5	-11.7	-11.6	-11.7	-11.8	-11.5	-11.5	-11.7	-11.7	-11.7	-11.9
180	*****	-11.9	-12	-11.9	-12.2	-11.7	-11.9	-11.9	-11.9	-11.8	-11.9	-11.9	-12.1	-11.8	-11.9	-12	-12.1	-12.2	-12.2	
185	*****	-12.2	-12.4	-12.1	-12.2	-12.1	-12.2	-12.3	-12.3	-12.3	-12.2	-12.5	-12.3	-12.3	-12.1	-12.4	-12.4	-12.5	-12.5	-12.6
190	*****	-12.6	-12.7	-12.6	-12.6	-12.5	-12.6	-12.8	-12.7	-12.6	-12.7	-12.9	-13	-12.9	-12.5	-12.9	-12.8	-12.8	-12.8	-13.2
195	*****	-13	-13	-13.1	-13	-13.1	-13.1	-13.1	-13.1	-13.1	-13.2	-13.3	-13.3	-13.3	-13.2	-13.1	-13.2	-13.1	-13.3	-13.5
200	*****	-13.3	-13.4	-13.4	-13.5	-13.5	-13.6	-13.4	-13.6	-13.5	-13.8	-13.7	-13.8	-13.7	-13.6	-13.7	-13.6	-13.7	-13.6	-14

CASE No: 2 TIME: 3 hr	21	22	23	24	25	26	27	28	29	30	31	32	33	34	35	36	37	38	39	40
60	*****	*****	*****	*****	*****	*****	*****	*****	*****	*****	*****	*****	*****	*****	*****	*****	*****	*****	*****	*****
55	*****	*****	*****	*****	*****	*****	*****	*****	*****	*****	*****	*****	*****	*****	*****	*****	*****	*****	*****	*****
50	*****	*****	*****	*****	*****	*****	*****	*****	*****	*****	*****	*****	*****	*****	*****	*****	*****	*****	*****	*****
45	*****	*****	*****	*****	*****	*****	*****	*****	*****	*****	*****	*****	*****	*****	*****	*****	*****	*****	*****	*****
40	3.5	3.4	3.7	3.9	3.3	3.4	3.5	3.5	3.7	3.9	3.6	3.6	3.4	3.4	3.5	3.4	3.5	3.7	1.3	*****
35	3.5	3.6	3.8	3.8	3.6	3.5	3.6	3.6	3.8	3.8	3.7	3.5	3.4	3.4	3.5	3.3	3.6	1.6	-.7	*****
30	3.7	3.7	3.7	3.8	3.6	3.5	3.3	3.4	3.6	3.7	3.5	3.3	3.4	3.3	3.4	2.7	3.6	.6	-2.1	*****
25	3.3	3.3	3.2	3.4	3.2	3	2.8	2.9	3.3	3.5	3.3	2.9	3.1	3.3	2.9	1.9	1.8	-.4	-2	*****
20	2.7	2.7	2.6	2.6	2.5	2.4	2.5	2.5	2.6	2.9	2.6	2.5	2.9	2.5	2.4	1	.5	-1.2	-2.7	*****
15	1.9	1.9	2.3	1.4	2	2.2	2.4	1.8	2.1	2.2	2.7	2.6	2.2	2.1	1.5	-.2	-.6	-2.4	-3.3	*****
10	1.6	1.6	2.2	1.2	1.5	2	1.2	1.7	2	1.4	2.2	1.8	1.1	2	.5	-1.2	-2.1	-2.3	-2.7	*****
5	1.4	1.2	1.2	1.2	.9	.6	.1	.7	1.9	1.9	1.3	1	.5	1	-.6	-2.7	-3.2	-1.6	-2.8	*****
0	.1	.4	.1	-.5	-1.2	-.8	-.1	-.3	.5	1.1	.1	.6	.3	0	-1.4	-3	-1.7	-2.5	-3.5	*****
5	-1.1	-.3	-.6	-1.7	-1.2	-2.2	-3.4	-2.2	.3	.4	-.2	-.5	-.9	-.9	-2.9	-1.9	-2.2	-3.2	-4.1	*****
10	-2.8	-1.5	-2.7	-2.6	-2.4	-2.6	-4.1	-.3	-.6	-.2	-1.3	-1.5	-1.7	-2.5	-2	-2.7	-3.4	-3.9	-4.4	*****
15	-3.8	-3.1	-2.4	-3.2	-3.2	-2.9	-4.4	-2.6	-2.2	-1	-1.9	-2.3	-3.1	-1.7	-3.1	-3.5	-4.5	-4.5	-4.5	*****
20	-4.1	1.2	.8	0	-2.2	-1.8	-3.8	-.3	-1.5	.5	-.2	-2.6	-2.4	-2	-3.1	-3.5	-4	-4.7	-4.4	*****
25	-4.1	.7	2.1	1.6	-2.3	-2.6	-.4	.6	2	.8	-2.2	-2	-2.9	-3.4	-3.4	-4.2	-4.3	-4.5	-4.5	*****
30	-4.3	1.6	1.6	.9	-3.3	-3.9	-4.6	-.1	.6	.2	-2.8	-2.7	-3.4	-3.7	-3.9	-4.7	-.5	-4.8	-4.7	

付表10 海床測定結果 (ケース 2, 4 時間後)

CASE No= 2 TIME= 4 hr	1	2	3	4	5	6	7	8	9	10	11	12	13	14	15	16	17	18	19	20
60	*****	*****	*****	*****	*****	*****	*****	*****	*****	*****	*****	*****	*****	*****	*****	*****	*****	*****	*****	*****
55	*****	*****	*****	*****	*****	*****	*****	*****	*****	*****	*****	*****	*****	*****	*****	*****	*****	*****	*****	*****
50	*****	*****	*****	*****	*****	*****	*****	*****	*****	*****	*****	*****	*****	*****	*****	*****	*****	*****	*****	*****
45	*****	*****	*****	*****	*****	*****	*****	*****	*****	*****	*****	*****	*****	*****	*****	*****	*****	*****	*****	*****
40	3.7	3.6	3.6	3.5	3.4	2.5	3.6	3.5	3.5	3.4	3.6	4	3.6	3.5	3.2	3.2	3.2	3.4	3.3	3.2
35	3.8	3.8	3.7	3.5	3.5	2.3	3.4	3	3.4	3.5	3.7	3.7	3.6	3.5	3.5	3.5	3.5	3.5	3.5	3.5
30	3.8	3.8	3.5	3.4	3.5	2.1	2.5	1.7	1.7	3.3	3.2	3.5	3.6	3.6	3.7	3.6	3.5	3.5	3.7	3.6
25	3.4	3.2	3.2	3.5	2.3	1.9	1.4	1.4	3	2.8	3	3.2	3.2	2.9	3.2	3.4	3.2	3.3	3.2	3.2
20	2.8	2.7	3.3	3.6	1.4	1.3	1.2	1.5	1.3	1.9	2.6	2.8	2.9	2.2	2.6	2.7	2.6	2.7	2.8	3.1
15	2.3	3.1	3.3	3.2	1.3	1.3	1.2	1.9	1.4	1.7	1.6	1.8	2.3	1.4	2.3	2.2	2.3	1.8	2.2	2.8
10	2.7	3.5	3.3	2.6	1.8	1.2	1.2	1.9	1.4	1.7	1.6	1.8	1.7	1.9	1	1.7	2	1.9	1.5	2.1
5	3.2	3.6	2.9	1.5	1.2	1.2	1.2	1.9	1.4	1.7	1.6	1.8	1.7	1.9	1	1.7	2	1.9	1.5	2.1
0	3.5	2.8	2.1	0	1.1	1.2	1.2	1.9	1.4	1.7	1.6	1.8	1.7	1.9	1	1.7	2	1.9	1.5	2.1
5	3.8	2.1	1.8	1.8	1.1	1.2	1.2	1.9	1.4	1.7	1.6	1.8	1.7	1.9	1	1.7	2	1.9	1.5	2.1
10	2.7	1.3	1	1	1	1	1	1	1	1	1	1	1	1	1	1	1	1	1	1
15	1.2	1.5	1	1	1	1	1	1	1	1	1	1	1	1	1	1	1	1	1	1
20	1.3	1.5	1.9	1.9	1.9	1.9	1.9	1.9	1.9	1.9	1.9	1.9	1.9	1.9	1.9	1.9	1.9	1.9	1.9	1.9
25	1.5	1.5	1.9	1.9	1.9	1.9	1.9	1.9	1.9	1.9	1.9	1.9	1.9	1.9	1.9	1.9	1.9	1.9	1.9	1.9
30	2.3	3.4	3.6	4	5.4	4.8	6	8.3	4.4	1.9	1.3	1.6	2	3.5	3.9	1.1	1.9	1.5	1.4	2.2
35	3.9	4.3	4	4.1	4	5.4	6	8.1	5.8	1.3	1.8	1.3	3.4	4.2	5	1.8	1.5	1.3	1	3.9
40	4.4	4.4	4.2	4.6	4.8	5.3	5.7	6	6	1.2	1.2	2	3.8	5.1	6	1.8	1.8	1.6	1	5.1
45	4.4	4.4	3.9	5.3	5.3	4.9	5.5	5.3	6.4	1.3	4.7	4.5	4.2	6.1	6.5	1.6	5.5	5.4	4.8	5.7
50	4.6	4.4	4.5	5.8	5.5	4.8	5.4	5.8	6.5	2.7	5	4.4	4.6	6.2	6.9	1.7	5.1	5.7	5.5	6.3
55	4.5	4.8	5.3	5.5	5.4	5.4	6	6.2	6.8	1.4	5	5	5.5	6.2	6.8	1	5.5	5.5	6	6.6
60	5.1	5.3	5.7	6.3	5.4	5.7	6.3	6.2	7	2.8	5.4	5.6	5.8	6.1	6.2	2.6	6.3	6	6.6	6.8
65	6	5.9	5.9	6.2	5.8	6.4	6.7	6.6	7.3	6.7	6.4	6.6	5.7	6.5	6.3	6.3	7	6.7	6.4	6.6
70	6.8	6.3	5.8	6.6	6.5	6.6	6.7	6.6	7.3	6.8	7	6.9	5.1	6.3	6.4	6.8	7.1	7	6	6.3
75	7.2	6.6	5.3	7.6	6.7	6.6	6.3	5.8	6.6	6.9	7.4	7.1	5.4	6.7	6.3	6.9	7.5	7	6.4	7
80	6.9	6.3	5.9	7.9	6.7	6.3	6	6.3	6.5	7.1	7.5	7.2	6	7.2	6.2	7.1	7.8	6.6	6.5	7.6
85	6.9	6.2	6.9	7.9	6.6	6.4	6.7	6.7	6.8	7.3	7.3	7.3	6.8	7.4	6.5	7.1	7.3	6.8	7.2	7.5
90	6.6	7.3	7.4	8	6.8	7	7.4	7.4	7.4	7.2	7	7.3	7.5	7.8	6.1	6.6	7.3	7	7.6	8.1
95	7.4	7.7	7.8	7.6	7.1	7.1	7.6	7.6	7.9	7.4	6.9	7.7	8.2	8.3	6.8	7.3	7.4	7	8.4	8.4
100	8.2	7.7	7.8	7.7	7.6	7.5	7.8	8	8.4	8	7.8	8	8.3	8.4	7.8	7.8	7.7	7.8	8.3	8.5
105	8.3	8.1	8	7.8	7.9	8.1	8.2	8.5	8.5	8.2	8.5	8.2	8	8.2	8.3	8.3	7.9	8.2	8	8
110	8.6	8.2	7.4	8.5	8.4	8.4	8.3	8.3	8.6	8.2	8.5	8.5	7.9	7.9	8.2	8.1	8.5	8.2	7.9	8
115	8.7	7.8	9	9.6	8.6	7.6	8.1	7.8	8.5	8.3	8.5	8.7	8.3	8.4	8.4	8.8	8.8	8.2	8.2	9
120	*****	8	9.2	8.7	8.4	7.7	8.4	8.1	8.1	9.2	9	8.9	8.6	8.6	8.6	9.2	9.2	8.9	8.6	9.1
125	*****	9.2	8.9	9.2	8.4	7.9	8.9	8.7	8.3	9.1	9.4	9.2	9	8.8	8.6	8.4	8.8	9.2	8.8	9
130	*****	9.4	9.6	9.1	9	8.6	9.4	8.7	9.1	9	9.3	9.4	9.4	9.1	8.6	8.3	8.6	9.1	9.3	9.1
135	*****	9.1	10	9	9.3	9.1	9.4	9.5	9.4	9.3	9.6	9.6	9.4	9.2	8.9	8.8	9.7	9.4	9.6	9.4
140	*****	9.6	9.8	8.9	9.6	9.5	9.9	9.5	9.5	9.7	9.7	9.7	9.7	9.5	9.4	9.3	10.2	9.8	10	9.8
145	*****	10.1	9.6	10.2	10	10.1	10.1	10	10.1	9.7	9.7	9.8	9.9	9.9	9.5	9.4	9.6	10.1	10	9.9
150	*****	10.2	9.9	10.1	10.1	10.4	10.3	10.2	10.2	9.8	10	10	10	10	9.8	10	10.3	9.8	9.9	10.4
155	*****	10.1	10.6	10.3	10.4	10.1	9.9	10.3	10.2	10.2	10.2	10.2	10.3	10.4	10.2	10.3	10.7	10.4	10	10.4
160	*****	10.4	10.8	10.3	10.8	9.9	10.4	10.6	10.6	10.4	10.5	10.5	10.7	10.6	10.5	10.6	10.8	10.7	10.5	10.8
165	*****	10.9	10.7	10.7	10.9	10.6	11.1	10.6	10.7	10.7	11	11.3	11	10.9	10.8	10.7	11.2	10.9	11	11.3
170	*****	11.2	11.5	11.2	11.2	11	11	11.2	11.1	11	11.1	11.1	11.3	11.3	11.3	11.2	11.1	11.5	11.2	11.6
175	*****	11.3	11.8	11.5	11.6	11.5	11.4	11.5	11.5	11.5	11.6	11.6	11.7	11.7	11.7	11.7	11.7	11.7	11.7	11.9
180	*****	11.7	12	11.9	12	11.7	12	11.8	11.8	11.8	11.8	11.9	11.9	11.9	11.9	11.9	11.9	11.9	12.1	12.2
185	*****	12	12.4	12.3	12.3	12.2	12.3	12.4	12.4	12.2	12.1	12.2	12.2	12.4	12.2	12.1	12	12.4	12.3	12.5
190	*****	12.5	12.8	12.6	12.6	12.5	12.4	12.5	12.6	12.5	12.6	12.6	12.6	12.9	12.5	12.7	12.8	12.7	12.9	13
195	*****	12.9	13	13.2	13	13.1	13	13	13	13	13.2	13.1	13.4	13	13	13.1	13.3	13.3	13.3	13.5
200	*****	13.3	13.5	13.5	13.7	13.5	13.6	13.6	13.6	13.4	13.6	13.8	13.6	13.5	13.5	13.5	13.5	13.7	13.7	13.7

CASE No=	2	TIME=	4 hr																	
21	22	23	24	25	26	27	28	29	30	31	32	33	34	35	36	37	38	39	40	
60	*****	*****	*****	*****	*****	*****	*****	*****	*****	*****	*****	*****	*****	*****	*****	*****	*****	*****	*****	
55	*****	*****	*****	*****	*****	*****	*****	*****	*****	*****	*****	*****	*****	*****	*****	*****	*****	*****	*****	
50	*****	*****	*****	*****	*****	*****	*****	*****	*****	*****	*****	*****	*****	*****	*****	*****	*****	*****	*****	
45	*****	*****	*****	*****	*****	*****	*****	*****	*****	*****	*****	*****	*****	*****	*****	*****	*****	*****	*****	
40	3.4	3.3	3.6	3.9	3.2	3.3	3.5	3.5	3.9	4.1	3.7	3.7	3.5	3.4	3.6	3.4	3.5	2.3	1.7	
35	3.6	3.6	3.8	3.8	3.4	3.5	3.5	3.6	3.9	3.9	3.7	3.6	3.5	3.3	3.4	3.3	3.6	1.9	1.6	
30	3.6	3.7	3.7	3.8	3.6	3.5	3.3	3.4	3.6	3.8	3.5	3.3	3.5	3.3	2	2.1	2.2	1.4	1.9	
25	3.3	3.4	3.3	3.4	3.1	3.3	3	2.6	3.2	3.5	3	2.7	3.2	3	1.6	1.1	1.2	1.3	2.8	
20	2.6	2.6	2.7	1.9	2.1	3	2.1	2.5	2.5	2.9	2.5	2.5	2.5	2.4	1	1	1	1	3.4	
15	2.3	2.2	2.2	2.2	1.4	2.3	2	1.9	1.8	2.3	2.7	2.7	1.6	1.7	1	1	1	1	3.5	
10	2.2	1.6	1.8	1.7	1.1	1.2	1.4	2.2	2.3	1.6	1.9	2.2	1.9	1.3	1	1	1	1	3.7	
5	1.8	1.8	1.9	1.7	1.2	1.2	1.7	1.6	1.6	2	1.6	2.1	1.4	1	1	1	1	1	3.7	
0	1.5	1.1	1.1	1.4	1.2	1.2	1.8	1.3	1.5	1.7	1.3	1	1	1	1	1	1	1	3.7	
5	2.7	1.4	1.5	1.7	2.2	2.8	1.1	1.3	1	1.6	1	1	1	1	1	1	1	1	3.9	
10	3.5	1.8	2.7	3	2.7	2.5	3.4	1.7	1.6	1.3	1.2	1.7	1.9	2.8	1.9	2.6	3.3	3.3	4.4	
15	3.4	3	2.3	3.6	3.1	1.8	3.4	3	2.7	1	1.9	2.7	2	2.5	2.2	3.7	3.3	3.6	4.5	
20	3.4	1.1	1.7	1.1	1.3	2.8	3.7	3.3	5	1.5	1	3.5	1.8	2.3	3.5	4	4.2	3.9	4.7	
25	4.2	1.5	1.7	1.5	2.6	3.1	4.7	2	1.3	1.3	1	3.4	2.2	2.8	4.2	4.4	4.3	4.6	4.5	
30	4.7	1.2	1.5	1.8	3.5	3.6	5	1	1.4	1.7	2.2	2.2	3.1	4	4.7	5.3	4.7	4.6	4.9	
35	5	1	1	1	1	1	1	1	1	1	1	1	1	1	1	1	1	1	1	
40	5.4	1.1	1	1	1	1	1	1	1	1	1	1	1	1	1	1	1	1	1	
45	6.1	1.2	1	1	1	1	1	1	1	1	1	1	1	1	1	1	1	1	1	
50	6.6	1.6	1	1	1	1	1	1	1	1	1	1	1	1	1	1	1	1	1	
55	6.9	1.7	1	1	1	1	1	1	1	1	1	1	1	1	1	1	1	1	1	
60	6.6	1.6	1	1	1	1	1	1	1	1	1	1	1	1	1	1	1	1	1	
65	6.6	1.6	1	1	1	1	1	1	1	1	1	1	1	1	1	1	1	1	1	
70	6.3	1.6	1	1	1	1	1	1	1	1	1	1	1	1	1	1	1	1	1	
75	6.6	1.6	1	1	1	1	1	1	1	1	1	1	1	1	1	1	1	1	1	
80	7	1.6	1	1	1	1	1	1	1	1	1	1	1	1	1	1	1	1	1	
85	7.4	1.6	1	1	1	1	1	1	1	1	1	1	1	1	1	1	1	1	1	
90	7.8	1.7	1	1	1	1	1	1	1	1	1	1	1	1	1	1	1	1	1	
95	8.1	1.7	1	1	1	1	1	1	1	1	1	1	1	1	1	1	1	1	1	
100	8.2	1.7	1	1	1	1	1	1	1	1	1	1	1	1	1	1	1	1	1	
105	8.4	1.8	1	1	1	1	1	1	1	1	1	1	1	1	1	1	1	1	1	
110	8.4	1.8	1	1	1	1	1	1	1	1	1	1	1	1	1	1	1	1	1	
115	8.5	1.8	1	1	1	1	1	1	1	1	1	1	1	1	1	1	1	1	1	
120	8.7	1.8	1	1	1	1	1	1	1	1	1	1	1	1	1	1	1	1	1	
125	8.8	1.8	1	1	1	1	1	1	1	1	1	1	1	1	1	1	1	1	1	
130	9.2	1.9	1	1	1	1	1	1	1	1	1	1	1	1	1	1	1	1	1	
135	9.6	1.9	1	1	1	1	1	1	1	1	1	1	1	1	1	1	1	1	1	
140	9.9	1.9	1	1	1	1	1	1	1	1	1	1	1	1	1	1	1	1	1	
145	10.3	1.9	1	1	1	1	1	1	1	1	1	1	1	1	1	1	1	1	1	
150	10.1	10.2	10.2	10	9.9	9.9	10	10.3	10.2	10.1	10.2	10.3	9.9	10	10.4	10.5	10.2	10.2	10.1	
155	10.4	10.5	10.5	10.3	10.2	10.4	10.3	10.3	10.3	10.2	10.3	10.6	10.3	10.4	10.7	9.8	10	10.4	10.4	
160	10.7	10.7	10.8	10.9	10.8	10.7	10.7	10.2	9.8	10.5	10.6	10.6	10.8	10.7	10.6	9.9	10.8	10.8	10.9	
165	11	11.1	11.3	11.4	11.1	11.1	11.1	10.8	10.8	10.9	10.8	10.6	11	11	10.9	10.3	11.2	11	11.1	
170	11.4	11.2	11.5	11.5	11.6	11.4	11.4	11.4	11.4	11.2	11.1	11.2	11.5	11.1	10.8	10.8	11.4	11.3	11.4	
175	11.4	11.6	11.9	11.7	11.6	11.6	11.6	11.6	11.7	11.7	11.5	11.6	11.5	11.4	11.5	11.3	11.5	11.5	11.7	
180	11.9	11.9	12.1	12.2	12	12.1	12.1	11.9	11.8	12	11.9	12.1	11.8	11.6	12	12	12	11.8	12	
185	12.3	12.4	12.5	12.7	12.4	12.6	12.6	12.4	12.4	12.4	12.2	12.5	12.5	12.3	12.4	12.4	12.9	12.2	12.4	
190	12.8	12.7	12.9	12.9	12.8	13	12.9	12.9	13	12.8	12.7	12.8	12.6	12.5	12.8	12.9	13.2	12.6	12.8	
195	13.2	13.3	13.3	13.2	13.3	13.2	13.3	13.3	13.4	13.3	13.1	13.3	13	13.1	13.3	13.4	13.4	13.1	13.2	
200	13.6	13.6	13.6	13.6	13.5	13.8	13.9	13.6	13.7	13.9	13.6	13.8	13.6	13.4	13.8	13.7	13.8	13.4	13.5	

付表11 海床測定結果 (ケース 2, 5 時間後)

CASE No= 2' TIME= 5 hr

KYORI

	1	2	3	4	5	6	7	8	9	10	11	12	13	14	15	16	17	18	19	20
-60	*****	*****	*****	*****	*****	*****	*****	*****	*****	*****	*****	*****	*****	*****	*****	*****	*****	*****	*****	*****
-55	*****	*****	*****	*****	*****	*****	*****	*****	*****	*****	*****	*****	*****	*****	*****	*****	*****	*****	*****	*****
-50	*****	*****	*****	*****	*****	*****	*****	*****	*****	*****	*****	*****	*****	*****	*****	*****	*****	*****	*****	*****
-45	*****	*****	*****	*****	*****	*****	*****	*****	*****	*****	*****	*****	*****	*****	*****	*****	*****	*****	*****	*****
-40	3.7	3.6	3.6	3.4	3.3	2.6	3.9	2.8	3.4	3.4	3.6	4	3.6	3.4	3.5	3.3	3.2	3.3	3.2	3.2
-35	3.8	3.8	3.6	3.5	3.4	2.1	3.2	2.4	3.4	3.4	3.5	3.8	3.6	3.5	3.5	3.5	3.5	3.5	3.5	3.5
-30	3.8	3.8	3.5	3.3	3.4	1.8	2.2	1.6	1.8	3.3	3.2	3.6	3.6	3.6	3.6	3.6	3.5	3.5	3.5	3.6
-25	3.4	3.2	3.2	3.3	1.3	1.3	1.3	1.5	1	2.9	3	3.3	3.2	3	3.3	3.3	3.1	3.2	3.2	3.3
-20	2.9	2.6	3.6	3.1	.8	.4	.3	-.3	0	2.5	2.4	2.8	2.3	2.9	2.7	2.7	2.7	2.6	2.4	3.1
-15	2.5	3.1	3.4	2.8	.4	-.6	-.4	-.12	-.6	1.3	1.9	1.7	1.9	2.6	1.4	2.8	2.3	2.2	2	2.8
-10	2.5	3.5	3.3	2.5	.1	-.15	-.14	-.34	-.25	.5	1.6	1.4	1.5	1.7	1	1.4	1.3	1.7	1.7	1.9
-5	3.2	3.7	3.2	1.4	-.6	-.27	-.17	-.37	-.13	.5	1.2	1	.3	-.1	.6	.4	.7	.9	1.3	
0	3.2	3.1	1.4	-.1	-.12	-.18	-.28	-.38	-.28	-.12	.6	0	-.14	-.11	-.15	-.15	-.15	-.13	.6	
5	2.7	2.9	.4	-.11	-.23	-.19	-.38	-.44	-.36	-.32	-.7	.8	-.6	-.25	-.27	-.19	-.22	-.19	-.21	-.1
10	2.2	1.9	-.19	-.28	-.19	-.27	-.4	-.45	-.31	-.29	-.19	-.19	-.18	-.34	-.38	-.37	-.29	-.31	-.26	-.13
15	1.8	.8	-.19	-.37	-.32	-.3	-.46	-.48	-.31	-.19	-.25	-.23	-.25	-.27	-.45	-.29	-.24	-.28	-.26	-.15
20	.7	-.3	-.34	-.38	-.39	-.36	-.46	-.52	-.39	-.18	-.8	-.35	-.23	-.2	-.52	-.29	-.16	-.17	0	-.19
25	-.1	-.11	-.39	-.37	-.41	-.45	-.55	-.57	-.31	1.1	1.7	.2	-.22	-.23	-.48	-.15	1	.3	-.26	-.3
30	-.11	-.27	-.41	-.38	-.42	-.49	-.63	-.64	-.36	.6	.5	.2	-.29	-.34	-.52	.5	-.2	1.1	-.37	-.42
35	-.29	-.38	-.41	-.44	-.51	-.54	-.62	-.63	-.39	-.11	-.1	-.1	-.3	-.44	-.56	-.61	-.15	-.2	-.4	-.49
40	-.4	-.41	-.38	-.49	-.53	-.55	-.57	-.54	-.54	-.14	-.21	-.18	-.35	-.54	-.66	-.1	-.17	-.12	-.43	-.52
45	-.44	-.45	-.42	-.56	-.53	-.53	-.54	-.54	-.59	-.7	-.5	-.34	-.43	-.59	-.68	-.14	-.54	-.56	-.54	-.6
50	-.5	-.43	-.46	-.62	-.51	-.56	-.56	-.6	-.65	-.2	-.52	-.47	-.48	-.63	-.71	-.3	-.54	-.58	-.62	-.66
55	-.47	-.46	-.54	-.66	-.49	-.53	-.59	-.62	-.57	-.25	-.53	-.45	-.57	-.63	-.71	-.35	-.58	-.55	-.63	-.69
60	-.49	-.34	-.59	-.63	-.51	-.57	-.64	-.63	-.71	-.63	-.59	-.5	-.57	-.63	-.67	-.24	-.63	-.61	-.63	-.65
65	-.51	-.6	-.53	-.61	-.57	-.63	-.65	-.69	-.71	-.7	-.68	-.61	-.55	-.63	-.6	-.69	-.69	-.67	-.61	-.64
70	-.63	-.61	-.52	-.67	-.61	-.65	-.65	-.64	-.66	-.68	-.72	-.69	-.58	-.61	-.62	-.73	-.74	-.68	-.63	-.65
75	-.73	-.64	-.35	-.75	-.65	-.59	-.61	-.59	-.65	-.69	-.76	-.69	-.57	-.65	-.62	-.71	-.75	-.7	-.68	-.7
80	-.71	-.6	-.56	-.79	-.64	-.62	-.64	-.6	-.66	-.73	-.78	-.7	-.61	-.72	-.66	-.7	-.77	-.7	-.74	-.75
85	-.65	-.63	-.65	-.77	-.66	-.61	-.66	-.69	-.74	-.74	-.74	-.67	-.65	-.73	-.65	-.67	-.72	-.71	-.74	-.78
90	-.63	-.71	-.71	-.8	-.64	-.74	-.75	-.73	-.75	-.74	-.69	-.71	-.75	-.8	-.61	-.67	-.68	-.7	-.76	-.84
95	-.63	-.8	-.77	-.74	-.68	-.73	-.77	-.78	-.81	-.74	-.71	-.72	-.79	-.82	-.69	-.74	-.69	-.74	-.83	-.87
100	-.68	-.79	-.78	-.72	-.78	-.76	-.83	-.81	-.83	-.8	-.8	-.8	-.78	-.77	-.74	-.78	-.79	-.77	-.83	-.86
105	-.83	-.83	-.78	-.73	-.82	-.81	-.85	-.85	-.86	-.83	-.85	-.82	-.74	-.78	-.79	-.82	-.82	-.79	-.76	-.82
110	-.87	-.81	-.75	-.83	-.85	-.76	-.82	-.81	-.84	-.8	-.83	-.85	-.78	-.78	-.85	-.84	-.82	-.82	-.82	-.78
115	-.9	-.79	-.83	-.87	-.88	-.77	-.8	-.75	-.83	-.85	-.87	-.89	-.81	-.9	-.88	-.91	-.85	-.89	-.86	-.87
120	*****	*****	*****	*****	*****	*****	*****	*****	*****	*****	*****	*****	*****	*****	*****	*****	*****	*****	*****	*****
125	*****	*****	*****	*****	*****	*****	*****	*****	*****	*****	*****	*****	*****	*****	*****	*****	*****	*****	*****	*****
130	*****	*****	*****	*****	*****	*****	*****	*****	*****	*****	*****	*****	*****	*****	*****	*****	*****	*****	*****	*****
135	*****	*****	*****	*****	*****	*****	*****	*****	*****	*****	*****	*****	*****	*****	*****	*****	*****	*****	*****	*****
140	*****	*****	*****	*****	*****	*****	*****	*****	*****	*****	*****	*****	*****	*****	*****	*****	*****	*****	*****	*****
145	*****	*****	*****	*****	*****	*****	*****	*****	*****	*****	*****	*****	*****	*****	*****	*****	*****	*****	*****	*****
150	*****	*****	*****	*****	*****	*****	*****	*****	*****	*****	*****	*****	*****	*****	*****	*****	*****	*****	*****	*****
155	*****	*****	*****	*****	*****	*****	*****	*****	*****	*****	*****	*****	*****	*****	*****	*****	*****	*****	*****	*****
160	*****	*****	*****	*****	*****	*****	*****	*****	*****	*****	*****	*****	*****	*****	*****	*****	*****	*****	*****	*****
165	*****	*****	*****	*****	*****	*****	*****	*****	*****	*****	*****	*****	*****	*****	*****	*****	*****	*****	*****	*****
170	*****	*****	*****	*****	*****	*****	*****	*****	*****	*****	*****	*****	*****	*****	*****	*****	*****	*****	*****	*****
175	*****	*****	*****	*****	*****	*****	*****	*****	*****	*****	*****	*****	*****	*****	*****	*****	*****	*****	*****	*****
180	*****	*****	*****	*****	*****	*****	*****	*****	*****	*****	*****	*****	*****	*****	*****	*****	*****	*****	*****	*****
185	*****	*****	*****	*****	*****	*****	*****	*****	*****	*****	*****	*****	*****	*****	*****	*****	*****	*****	*****	*****
190	*****	*****	*****	*****	*****	*****	*****	*****	*****	*****	*****	*****	*****	*****	*****	*****	*****	*****	*****	*****
195	*****	*****	*****	*****	*****	*****	*****	*****	*****	*****	*****	*****	*****	*****	*****	*****	*****	*****	*****	*****
200	*****	*****	*****	*****	*****	*****	*****	*****	*****	*****	*****	*****	*****	*****	*****	*****	*****	*****	*****	*****

CASE No= 2' TIME= 5 hr

KYORI

KYORI	21	22	23	24	25	26	27	28	29	30	31	32	33	34	35	36	37	38	39	40
-60	*****	*****	*****	*****	*****	*****	*****	*****	*****	*****	*****	*****	*****	*****	*****	*****	*****	*****	*****	*****
-55	*****	*****	*****	*****	*****	*****	*****	*****	*****	*****	*****	*****	*****	*****	*****	*****	*****	*****	1.6	*****
-50	*****	*****	*****	*****	*****	*****	*****	*****	*****	*****	*****	*****	*****	*****	*****	*****	*****	*****	1.4	*****
-45	*****	*****	*****	*****	*****	*****	*****	*****	*****	*****	*****	*****	*****	*****	*****	*****	*****	*****	4	-1.5
-40	3.5	3.3	3.6	3.9	3.3	3.3	3.6	3.6	3.9	4	3.7	3.7	3.5	3.5	3.6	3.4	3.5	2.5	-2.5	*****
-35	3.6	3.6	3.8	3.8	3.5	3.5	3.5	3.6	3.8	3.9	3.7	3.6	3.5	3.4	3.4	2.8	3.5	1.7	-3	*****
-30	3.7	3.7	3.7	3.7	3.5	3.4	3.3	3.3	3.6	3.7	3.5	3.3	3.4	3.3	2	1.3	2.2	.6	-3	*****
-25	3.3	3.3	3.2	3.4	3.1	3.2	2.9	2.8	3.2	3.5	3.1	2.8	3.1	3	1.2	.6	1.1	0	-3.3	*****
-20	2.6	2.6	2.5	2.3	2.6	3.2	2.4	2.4	2.5	2.9	2.5	2.7	1.8	2.2	.6	0	0	-.9	-3.7	*****
-15	2.3	2.3	2.2	1.9	2.2	2.5	2.3	1.7	1.9	2	2.7	2.4	1.3	1.7	0	-.6	-.14	-.19	-4.2	*****
-10	2.4	1.6	1.9	.8	1.3	1.6	1.8	2.2	2.3	1.8	1.6	1.6	.9	.4	-.8	-.14	-.28	-.17	-3.9	*****
-5	1.3	1.2	1	.3	.3	.6	.5	1.1	1.6	1.5	1	.9	.4	-.8	-.19	-.22	-.31	-.27	-3.4	*****
0	0	.2	-.14	-.6	-.6	-.8	-.5	-.1	.6	.8	0	.1	-.4	-.2	-.22	-.23	-.2	-.32	-.41	*****
5	-.19	-.15	-.15	-.19	-.21	-.18	-.28	-.9	-.3	0	-.17	-.15	-.13	-.26	-.23	-.27	-.23	-.33	-.42	*****
10	-.31	-.2	-.31	-.29	-.29	-.23	-.4	-.2	-.23	-.15	-.19	-.13	-.23	-.24	-.23	-.33	-.3	-.4	-.48	*****
15	-.42	-.3	-.27	-.34	-.32	-.18	-.5	-.26	-.27	-.25	-.21	-.24	-.24	-.2	-.29	-.39	-.31	-.4	-.46	*****
20	-.6	1.3	-.7	.3	.2	-.27	-.44	.7	-.8	2	-.23	-.26	-.21	-.21	-.34	-.42	-.36	-.45	-.44	*****
25	-.5	-.7	.7	-.3	-.25	-.34	-.49	1.3	.7	.7	-.25	-.2	-.31	-.28	-.36	-.42	-.42	-.49	-.47	*****
30	-.24	.3	-.12	-.14	-.31	-.37	-.55	.3	1.5	.3	-.25	-.3	-.37	-.36	-.39	-.49	-.46	-.5	-.5	*****
35	-.15	-.13	-.12	-.19	-.35	-.47	-.57	-.11	-.15	-.12	-.12	-.4	-.38	-.38	-.46	-.51	-.48	-.52	-.54	*****
40	-.17	-.15	-.2	-.17	-.43	-.55	-.59	-.11	-.22	-.23	-.12	-.46	-.43	-.42	-.53	-.49	-.46	-.52	-.58	*****
45	-.2	-.15	-.56	-.53	-.49	-.67	-.64	-.6	-.51	-.5	-.46	-.48	-.43	-.5	-.54	-.49	-.48	-.54	-.61	*****
50	-.4	-.21	-.34	-.53	-.57	-.67	-.65	-.18	-.51	-.5	-.43	-.53	-.47	-.55	-.51	-.53	-.58	-.55	-.58	*****
55	-.31	-.21	-.37	-.52	-.55	-.7	-.61	-.2	-.57	-.57	-.52	-.52	-.49	-.51	-.54	-.56	-.56	-.6	-.58	*****
60	-.68	-.61	-.62	-.58	-.52	-.65	-.66	-.66	-.64	-.65	-.52	-.52	-.48	-.52	-.55	-.6	-.6	-.63	-.61	*****
65	-.66	-.64	-.65	-.64	-.5	-.63	-.66	-.71	-.73	-.69	-.57	-.51	-.52	-.55	-.57	-.65	-.62	-.64	-.62	*****
70	-.62	-.68	-.69	-.7	-.56	-.65	-.65	-.67	-.74	-.69	-.51	-.53	-.55	-.57	-.59	-.69	-.64	-.64	-.68	*****
75	-.63	-.65	-.71	-.72	-.59	-.7	-.67	-.63	-.73	-.69	-.53	-.56	-.6	-.62	-.59	-.63	-.65	-.64	-.73	*****
80	-.7	-.63	-.73	-.73	-.63	-.75	-.69	-.61	-.68	-.65	-.57	-.65	-.62	-.68	-.57	-.59	-.65	-.67	-.74	*****
85	-.74	-.65	-.68	-.67	-.7	-.78	-.71	-.66	-.65	-.62	-.63	-.65	-.66	-.66	-.56	-.65	-.7	-.74	-.73	*****
90	-.78	-.72	-.57	-.68	-.75	-.81	-.7	-.71	-.71	-.72	-.71	-.69	-.64	-.62	-.62	-.67	-.75	-.78	-.73	*****
95	-.8	-.78	-.77	-.68	-.75	-.79	-.78	-.78	-.77	-.82	-.78	-.68	-.64	-.66	-.68	-.73	-.79	-.82	-.76	*****
100	-.84	-.77	-.32	-.74	-.74	-.78	-.82	-.82	-.86	-.84	-.8	-.65	-.68	-.67	-.73	-.76	-.82	-.82	-.82	*****
105	-.86	-.81	-.82	-.77	-.72	-.78	-.83	-.95	-.86	-.86	-.79	-.68	-.69	-.73	-.8	-.82	-.81	-.87	-.83	*****
110	-.83	-.86	-.83	-.8	-.77	-.79	-.84	-.86	-.88	-.88	-.76	-.73	-.72	-.78	-.85	-.8	-.81	-.85	-.86	*****
115	-.85	-.89	-.88	-.84	-.79	-.86	-.86	-.8	-.84	-.85	-.79	-.79	-.8	-.81	-.85	-.81	-.77	-.86	-.89	*****
120	-.85	-.85	-.89	-.84	-.82	-.9	-.88	-.79	-.76	-.83	-.81	-.85	-.88	-.83	-.86	-.83	-.83	-.88	-.89	*****
125	-.88	-.88	-.84	-.9	-.88	-.94	-.86	-.83	-.86	-.84	-.9	-.88	-.88	-.79	-.84	-.86	-.9	-.89	-.93	*****
130	-.93	-.97	-.92	-.94	-.94	-.92	-.92	-.95	-.96	-.93	-.93	-.93	-.83	-.81	-.86	-.88	-.91	-.89	-.92	*****
135	-.96	-.95	-.97	-.95	-.97	-.96	-.97	-.96	-.97	-.93	-.94	-.92	-.88	-.87	-.95	-.10	-.97	-.97	-.97	*****
140	-.98	-.97	-.97	-.91	-.97	-.97	-.99	-.97	-.97	-.93	-.94	-.92	-.88	-.87	-.95	-.10	-.97	-.97	-.97	*****
145	-.10	-.99	-.99	-.96	-.96	-.98	-.98	-.1012	-.98	-.98	-.98	-.95	-.91	-.92	-.1011	-.1015	-.103	-.101	-.101	*****
150	-.103	-.103	-.102	-.10	-.98	-.10	-.101	-.106	-.102	-.10	-.102	-.101	-.10	-.10	-.105	-.103	-.99	-.103	-.102	*****
155	-.106	-.106	-.105	-.101	-.102	-.106	-.103	-.107	-.106	-.103	-.104	-.104	-.103	-.102	-.106	-.99	-.103	-.104	-.106	*****
160	-.108	-.109	-.109	-.106	-.104	-.108	-.107	-.106	-.101	-.106	-.104	-.107	-.106	-.107	-.107	-.103	-.106	-.108	-.112	*****
165	-.111	-.111	-.113	-.113	-.109	-.11	-.112	-.113	-.104	-.11	-.109	-.109	-.111	-.11	-.105	-.102	-.112	-.111	-.112	*****
170	-.115	-.114	-.116	-.115	-.114	-.114	-.116	-.112	-.113	-.113	-.112	-.115	-.113	-.11	-.109	-.106	-.113	-.114	-.114	*****
175	-.114	-.119	-.119	-.118	-.116	-.118	-.118	-.117	-.116	-.116	-.115	-.119	-.114	-.109	-.113	-.117	-.116	-.116	-.117	*****
180	-.119	-.123	-.122	-.121	-.12	-.122	-.123	-.12	-.119	-.121	-.12	-.121	-.119	-.114	-.119	-.123	-.119	-.119	-.122	*****
185	-.124	-.127	-.126	-.125	-.124	-.126	-.129	-.124	-.124	-.126	-.125	-.124	-.124	-.121	-.126	-.128	-.127	-.122	-.124	*****
190	-.129	-.13	-.129	-.129	-.129	-.13	-.132	-.128	-.13	-.13	-.13	-.129	-.127	-.126	-.128	-.129	-.131	-.127	-.129	*****
195	-.133	-.135	-.132	-.132	-.132	-.134	-.137	-.132	-.134	-.134	-.132	-.131	-.13	-.132	-.133	-.136	-.135	-.131	-.132	*****
200	-.136	-.139	-.136	-.136	-.135	-.138	-.138	-.136	-.14	-.138	-.136	-.137	-.135	-.134	-.138	-.135	-.136	-.136	-.135	*****

付表12 海床測定結果 (ケース 2, 6 時間後)

CASE No. 2 TIME: 6 hr	1	2	3	4	5	6	7	8	9	10	11	12	13	14	15	16	17	18	19	20
-60	*****	*****	*****	*****	*****	*****	*****	*****	*****	*****	*****	*****	*****	*****	*****	*****	*****	*****	*****	*****
-55	*****	*****	*****	*****	*****	*****	*****	*****	*****	*****	*****	*****	*****	*****	*****	*****	*****	*****	*****	*****
-50	*****	*****	*****	*****	*****	*****	*****	*****	*****	*****	*****	*****	*****	*****	*****	*****	*****	*****	*****	*****
-45	*****	*****	*****	*****	*****	*****	*****	*****	*****	*****	*****	*****	*****	*****	*****	*****	*****	*****	*****	*****
-40	3.7	3.6	3.6	3.5	3.4	2.9	3.9	3.3	3.4	3.4	3.6	4	3.7	3.5	3.5	3.3	3.3	3.3	3.2	3.2
-35	3.8	3.8	3.6	3.5	3.5	2.4	2.8	3	2.3	3.5	3.5	3.7	3.7	3.6	3.5	3.5	3.5	3.5	3.5	3.5
-30	3.7	3.8	3.5	3.6	3.5	2	2.1	1.9	1.8	3.3	3.2	3.5	3.6	3.6	3.7	3.5	3.5	3.5	3.6	3.6
-25	3.3	3.2	3.1	3.9	1.1	1.7	1.7	.8	.9	2.5	2.9	3.1	2.9	2.4	3.3	3.2	3.2	3.2	3.2	3.2
-20	3	2.7	3.6	3.9	.5	.5	.7	.4	.1	1.9	2.6	2.6	2.6	2.2	1.5	2.6	2.6	2.6	2.7	3
-15	2.4	3.1	3.7	2.9	0	-2	-7	-1.4	-1.1	1	1.8	1.7	2.1	2.1	.9	2.2	2.4	2.1	1.9	3.1
-10	2.6	3.6	3.4	2.1	-3	-1.3	-1.7	-3.2	-3.2	0	1.6	1	1.7	1.2	.4	1.4	1.4	1.8	1.3	2.6
-5	3.1	3.7	3	1.2	-1	-2.3	-1.9	-3.8	-4	-1	1.2	.8	1.1	-1	-4	.2	.3	.9	.8	1.7
0	3.5	3.4	2.1	.2	-1.8	-1.9	-3.6	-4.3	-4.2	-3.3	.3	.5	0	-1.2	-2	-6	-6	-2	.1	
5	3.2	3.3	1.1	-5	-2.1	-2.4	-4	-4.3	-3.8	-3.3	.6	-1	-8	-2.6	-3.2	-2.7	-2.4	-1.9	-7	-6
10	3.1	3	-4	-1.4	-3.1	-3.1	-4.6	-4.7	-4	-3	-2.3	-1.5	-1.4	-2	-4.2	-3.3	-3.3	-2.9	-2.9	-1.5
15	2.6	1.5	-1.6	-2.6	-4	-3.6	-4.7	-5.2	-4	-2.1	-2.8	-2.3	-2.2	-2	-4.7	-3.2	-2.9	-3.1	-3.2	-3
20	1.1	.1	-3.3	-4.1	-4.1	-3.7	-4.8	-4.9	-4.3	.1	.5	.2	.5	-2.8	-5.2	-1.6	-2	-1.8	-2.5	-3.8
25	-1	-3	-3.9	-4.4	-4.5	-4.1	-5.8	-5.7	-4.7	.5	1.6	2.2	.4	-3.5	-4.3	1.4	.9	.5	-2.4	-3.4
30	-1.1	-2.8	-4.2	-4.4	-5.1	-4.9	-6.4	-6.4	-5.1	-1.4	1.3	1.1	.4	-4.3	-5.1	.1	.6	-.9	-3.7	-4.3
35	-3.2	-4.1	-4.5	-5	-5.4	-5.4	-6.3	-6.3	-5.2	-2.7	.1	-1.4	-.9	-5	-5.8	.1	-.5	-.7	-3.9	-5.1
40	-4.3	-4.4	-4.1	-5.3	-5.4	-5.7	-6.1	-5.3	-5.5	-2	-1.2	-2	-3.7	-5.6	-6.8	-.3	-1.1	-1.7	-3.9	-5.5
45	-4.6	-4.5	-4.1	-6	-5.5	-5.3	-5.6	-5.3	-5.6	-2.1	-4.6	-4.1	-4.4	-6.1	-7.1	-.1	-4.3	-5.4	-5.4	-6.1
50	-4.8	-4.6	-4.4	-6.2	-5.5	-5.4	-5.6	-5.8	-6.3	-2.5	-5	-4.1	-5	-6.5	-6.9	-.7	-5.6	-5.9	-6.3	-6.7
55	-4.8	-4.6	-5.5	-6.8	-4.8	-5.8	-6.2	-6.2	-6.8	-2.8	-5.1	-4.3	-5.3	-6.7	-6.8	-2.2	-5.5	-5.6	-6.7	-7
60	-4.6	-5.2	-5.4	-6.5	-5.1	-6.3	-6.5	-6.8	-7.1	-6.8	-5.8	-6	-5.1	-6.2	-6.5	-4.8	-6.2	-6	-6.5	-7.1
65	-5.2	-6	-5.7	-6.2	-5.7	-6.4	-6.6	-7.1	-6.9	-7	-7	-7	-5.2	-6	-6.1	-7.1	-6.8	-6.3	-6.3	-6.6
70	-5.9	-6.3	-5.5	-6.3	-6.1	-6.4	-6.6	-6.3	-6.3	-7.1	-7.3	-6.9	-5.6	-6.1	-6.5	-7	-7.3	-6.7	-5.8	-6.5
75	-6.7	-6.4	-5.4	-7.6	-6.6	-6.1	-6.3	-6.1	-6.4	-7.2	-7.6	-7	-5.4	-6.5	-6.6	-6.9	-7.6	-6.8	-6.3	-7
80	-6.8	-6.5	-5.3	-7.8	-6.8	-5.8	-6.5	-6.1	-6.7	-7.4	-7.6	-6.7	-6.3	-7.1	-6.7	-6.8	-7.3	-6.9	-7.3	-7.7
85	-6.7	-6.5	-6.1	-8	-6.5	-6.2	-6.3	-7.1	-7	-7.6	-7.2	-6.7	-6.6	-7.5	-6.6	-6.6	-7.3	-7.3	-7.3	-8
90	-6.3	-6.8	-7	-7.9	-6.4	-7.3	-7.5	-7.3	-7.2	-7.3	-7.1	-7.1	-7.6	-8.1	-6.5	-6.8	-7.1	-7.1	-7.8	-8.3
95	-6.2	-8	-7.5	-7.6	-6.9	-7.6	-8	-7.9	-8.3	-7.4	-7.6	-7.6	-7.8	-7.7	-7	-7.5	-7.2	-7.2	-8.2	-8.6
100	-6.7	-8	-8.1	-7.2	-7.9	-8	-8.1	-8.5	-8.6	-7.8	-8.4	-7.7	-7.5	-7.9	-7.3	-8	-7.7	-7.5	-8	-3.5
105	-7.4	-8	-7.9	-7.5	-8.4	-7.9	-8.2	-8.6	-8.7	-8.4	-8.7	-8.5	-7.5	-7.8	-8	-3.4	-8	-7.8	-7.9	-7.9
110	-8.6	-9.3	-7.6	-8.6	-8.5	-7.9	-8.1	-7.8	-8.4	-8.1	-8.6	-9.8	-7.7	-7.8	-8.5	-3.4	-8.2	-7.8	-8	-7.0
115	-9.1	-8.2	-7.8	-8.5	-8.6	-7.5	-7.8	-7.6	-8.3	-8.2	-9	-9	-8	-7.9	-8.3	-8.8	-8.6	-8.6	-8.7	-8.4
120	*****	-8	-3.6	-3.5	-8.6	-7.5	-7.8	-8	-8.2	-8.9	-9.3	-9	-8.9	-8.3	-8.6	-8.7	-8.8	-3.9	-9	-9
125	*****	-8.1	-9.1	-9	-8.8	-7.9	-8.8	-8.5	-8.7	-8.9	-9.3	-9.3	-9.3	-9	-3.1	-8.4	-8.8	-8.8	-8.9	-9.2
130	*****	-9.4	-9.4	-9.4	-8.7	-8.4	-9.4	-8.9	-9.3	-9	-9.1	-9.4	-9.5	-9.3	-8.4	-8.8	-8.9	-9	-9.5	-9.2
135	*****	-9.4	-9.9	-9.1	-9.4	-9	-9.4	-9.3	-9.8	-9.6	-9.7	-9.6	-9.7	-9.5	-8.9	-8.5	-9.5	-9.7	-9.8	-9.4
140	*****	-9.5	-9.7	-8.7	-9.7	-9.7	-10.1	-9.9	-9.9	-9.7	-9.8	-9.7	-9.8	-9.5	-9.3	-9.1	-10.4	-9.9	-10.1	-9.8
145	*****	-10	-9.5	-9.2	-10	-10.3	-10.5	-10.4	-10	-9.7	-10	-10	-10.1	-9.8	-9.1	-9.7	-10.2	-9.5	-10	-10.1
150	*****	-10.3	-9.5	-10.2	-10.2	-10.1	-10.4	-10.5	-10.4	-10	-10.1	-10.1	-10.1	-9.9	-10	-10	-10.1	-10.2	-9.8	-10.4
155	*****	-10.3	-10.4	-10.4	-10.7	-9.7	-10	-10.6	-10.5	-10.5	-10.4	-10.5	-10.6	-10.3	-10.6	-10.3	-10.7	-10.1	-10.1	-10.3
160	*****	-10.3	-10.8	-10.2	-11.1	-10	-9.8	-10.4	-10.4	-10.7	-10.7	-10.8	-10.8	-10.2	-10.8	-10.7	-10.8	-10.5	-10.2	-10.7
165	*****	-10.8	-10.8	-10.9	-11.1	-10.7	-10.8	-10.8	-10.8	-11	-11.2	-11.4	-11.1	-10.8	-10.8	-10.9	-11	-10.9	-10.9	-11.2
170	*****	-11.3	-11.4	-11.4	-11.3	-11	-11.3	-11.3	-11.2	-11.3	-11.3	-11.5	-11.4	-11.1	-10.9	-10.7	-11.3	-11.3	-11.3	-11.4
175	*****	-11.5	-11.8	-11.6	-11.7	-11.2	-11.4	-11.7	-11.5	-11.6	-11.8	-11.8	-11.8	-11.3	-11.7	-11.1	-11.7	-11.6	-11.6	-11.6
180	*****	-11.6	-12.1	-11.9	-12.1	-11.8	-11.8	-12.1	-11.9	-11.9	-12.1	-12.1	-12	-11.8	-11.5	-11.7	-12.1	-11.9	-12	-12.1
185	*****	-12	-12.4	-12.3	-12.3	-12.3	-12.3	-12.3	-12.2	-12.4	-12.4	-12.6	-12.4	-12.2	-12	-11.9	-12.4	-12.4	-12.4	-12.4
190	*****	-12.4	-12.8	-12.7	-12.6	-12.8	-12.7	-12.6	-12.7	-12.8	-12.8	-12.9	-13	-12.6	-12.9	-12.2	-12.9	-12.9	-12.9	-13
195	*****	-12.8	-13	-12.9	-13	-13.2	-13.1	-13.2	-13.3	-13.1	-13.5	-13.3	-13.4	-13.1	-13.2	-12.8	-13.3	-13.3	-13.3	-13.3
200	*****	-13.4	-13.7	-13.5	-13.7	-13.7	-13.6	-13.5	-13.5	-13.8	-13.8	-14	-13.8	-13.5	-13.5	-13.2	-13.5	-13.6	-13.7	-13.8

CASE No. 2 TIME: 6 hr	21	22	23	24	25	26	27	28	29	30	31	32	33	34	35	36	37	38	39	40
-60	*****	*****	*****	*****	*****	*****	*****	*****	*****	*****	*****	*****	*****	*****	*****	*****	*****	*****	2.1	*****
-55	*****	*****	*****	*****	*****	*****	*****	*****	*****	*****	*****	*****	*****	*****	*****	*****	*****	*****	1.3	*****
-50	*****	*****	*****	*****	*****	*****	*****	*****	*****	*****	*****	*****	*****	*****	*****	*****	*****	*****	-1	*****
-45	*****	*****	*****	*****	*****	*****	*****	*****	*****	*****	*****	*****	*****	*****	*****	*****	*****	*****	3	*****
-40	3.5	3.3	3.6	3.9	3.2	3.2	3.6	3.6	3.9	3.9	3.7	3.7	3.5	3.4	3.6	3.4	3.4	2	-2.7	*****
-35	3.6	3.6	3.8	3.8	3.5	3.5	3.6	3.6	3.9	4	3.7	3.6	3.5	3.4	3.5	2.4	3.1	1.8	-3.3	*****
-30	3.6	3.7	3.7	3.7	3.5	3.4	3.3	3.3	3.6	3.7	3.5	3.4	3.4	3.3	1.6	1.6	2.4	1.2	-3.6	*****
-25	3.3	3.3	3.2	3.3	3	3.4	2.9	2.7	3.1	3.5	3.1	2.8	2.9	2.7	1	.7	1.4	-.4	-3.8	*****
-20	2.5	2.7	2.7	2.4	2.1	3.4	2.5	2.5	2.6	2.9	2.5	2.6	1.6	2.2	.4	-.2	.1	-1.6	-4.3	*****
-15	2.4	2.3	2.2	2	1.7	2.4	2.3	1.8	2.1	2	2.2	2.6	1.2	1.5	-.1	-1.3	-.1	-2.3	-4.2	*****
-10	2	1.7	1.6	1.7	1.9	1.5	1.8	1.8	2.3	2.2	1.6	1.5	.7	.2	-1.8	-1.8	-2.7	-3.2	-3.7	*****
-5	1.2	1.2	.5	.7	.4	.7	.6	.7	1.5	1.8	.8	.8	.1	-1.3	-1.2	-2	-3.8	-3.1	-3.8	*****
0	0	.2	-.4	-.8	-.9	-.2	-.8	-.4	.2	.8	-.1	-.1	-.5	-1.8	-1.6	-2.2	-2.2	-3.3	-4.1	*****
5	-1.1	-.4	-2.5	-2.2	-2.4	-.6	-2.6	-1.3	-.6	1.1	-1.2	-.5	-1.4	-2	-1.9	-2.6	-2.5	-3.2	-4.4	*****
10	-3.3	-2	-3.4	-2.9	-3.2	-1.5	-.4	-.3	-2.1	-.6	-1.9	-1.5	-.2	-1.5	-.2	-3.1	-2.9	-3.8	-4.6	*****
15	-3.2	-3.2	-2.5	-3.3	-3.6	-1.6	-5.1	-2.9	-2.5	-2	-1.6	-2.5	-2.2	-1.9	-2.2	-4	-2.8	-4.3	-4.5	*****
20	-7	-1	-.9	-1.4	-2.3	-2.8	-4.5	-1.2	.9	-1.1	-2	-3.3	-2.6	-2.5	-3.3	-4.4	-3.3	-4.7	-4.1	*****
25	-1.5	1.1	.7	.1	-2	-3.4	-4.8	1.2	.6	1.7	-2.2	-2.5	-2.7	-3	-3.1	-4.7	-.4	-.5	-4.7	*****
30	-2.9	.4	-.1	-.3	-2.9	-3.9	-5.5	.1	.6	.3	-2.4	-3.2	-3	-3.5	-4.8	-5.2	-4.6	-4.9	-5.1	*****
35	-1.4	-1.1	-.1	-.5	-3.8	-4.4	-5.9	-1.2	1.8	-.2	-3.2	-4.3	-3.8	-4.3	-4.8	-4.8	-4.8	-4.8	-5.1	*****
40	-1.7	-1.4	-2.4	-2.3	-.4	-5.3	-6	-1.2	-2.1	-1.9	-3.6	-4.8	-4.3	-3	-4.6	-4.8	-4.9	-4.8	-5.1	*****
45	-4.1	-1.4	-5.4	-5.2	-4.9	-5.9	-6.4	-.4	-4.9	-4.9	-4.7	-5.8	-4.7	-5.3	-5	-4.9	-5	-5.5	-6.1	*****
50	-4.6	-1.7	-5.1	-4.7	-5.7	-6.7	-6.5	-.8	-5	-4.8	-4.5	-5.5	-4.9	-5	-4.8	-5.3	-5.3	-5.6	-5.7	*****
55	-3	-2.1	-5.6	-4.8	-5.8	-6.7	-6.4	-3.1	-5.8	-5.4	-5.1	-5	-4.4	-4.8	-5.5	-6	-5.8	-6	-5.8	*****
60	-6.8	-5.9	-6.3	-5.8	-5.6	-6.3	-6.4	-6.4	-6.5	-6.4	-5.6	-5.1	-4.9	-5.2	-5.8	-6.4	-6.3	-6.3	-5.9	*****
65	-6.3	-6.4	-6.9	-6.4	-5.4	-6.3	-6.6	-6.9	-7.3	-7	-5.3	-5.4	-5.1	-5.7	-3.7	-6.9	-6.4	-6.4	-6.3	*****
70	-6.3	-6.6	-6.9	-6.9	-6.4	-6.6	-6.7	-6.3	-7.3	-7.1	-5.4	-5.7	-5.8	-6.4	-5.5	-6.6	-6.3	-6.1	-6.5	*****
75	-6.5	-6.5	-7.1	-6.8	-6.3	-6.9	-6.6	-6.3	-7	-6.6	-5.8	-5.8	-6.1	-6.7	-5.5	-5.8	-6.3	-6.4	-7	*****
80	-7.1	-6.6	-7	-6.8	-6.3	-7.4	-7	-6.2	-6.8	-6.4	-5.7	-6	-5.7	-6.6	-5.3	-6.1	-6.5	-7	-7.3	*****
85	-7.7	-6.5	-6.9	-6.3	-7.3	-7.8	-7	-6.6	-6.6	-5.7	-6.1	-6.3	-5.9	-6.1	-5.7	-6.4	-6.9	-7.3	-7.3	*****
90	-7.6	-7	-6.8	-6.7	-7.7	-8.2	-7.1	-7.1	-7.1	-6.8	-7	-6.6	-6	-6.4	-6.1	-6.8	-7.3	-7.8	-7.3	*****
95	-7.7	-7.8	-7.5	-6.6	-7.4	-8	-7.9	-7.9	-7.5	-7.8	-7.7	-.6	-6.5	-6.4	-6.4	-7.2	-7.8	-7.9	-7.7	*****
100	-8.4	-8.1	-8.1	-7.2	-6.9	-7.9	-8.4	-8.4	-8.3	-8.3	-8.1	-6.3	-5.3	-7	-7.4	-7.9	-8.2	-8.4	-8.2	*****
105	-8.7	-8	-8.4	-7.7	-7.2	-7.5	-8.5	-8.5	-8.4	-8.1	-6.8	-6.7	-7.1	-7.7	-7.7	-7.8	-8.3	-8.2	-8.3	*****
110	-8.7	-3.4	-8.3	-8.1	-7.3	-7.8	-8.5	-8.6	-8.6	-8.7	-7.8	-7.1	-7.4	-7.7	-7.8	-7.6	-7.8	-8.1	-8.6	*****
115	-8.7	-9	-7	-3.6	-7.8	-8.4	-.6	-7.8	-3.2	-8.5	-7.7	-7.8	-7.7	-7.9	-8	-7.3	-8	-8.2	-8.8	*****
120	-8.6	-8.9	-9	-9.8	-8.2	-9.1	-8.9	-7.9	-7.6	-7.9	-8.2	-8.3	-8.3	-8.2	-7.8	-7.7	-8.5	-8.6	-9	*****
125	-8.9	-8.6	-8.4	-8.8	-8.7	-9.2	-8.8	-8.3	-8	-8.1	-9.2	-8.9	-8.5	-8.1	-8.1	-8.2	-8.9	-8.8	-9.2	*****
130	-9.3	-9.4	-9.2	-9.2	-9.3	-9.2	-9.2	-9.2	-9.2	-9.4	-9.3	-9.3	-8.5	-8.1	-8.6	-8.9	-9	-9.2	-9.3	*****
135	-9.6	-9.5	-9.7	-9.7	-9.7	-9.7	-9.6	-9.6	-9.6	-9.6	-9.4	-9.4	-8.3	-8.3	-9	-9.2	-9.6	-9.6	-9.7	*****
140	-9.9	-9.7	-9.6	-9.2	-9.6	-9.5	-9.9	-9.6	-9.7	-9.5	-9.5	-9.3	-8.4	-8.9	-9.6	-9.6	-10	-9.7	-9.8	*****
145	-10.1	-10	-9.8	-9.5	-9.5	-9.8	-9.9	-10	-9.9	-9.7	-10	-9.8	-9.2	-9.3	-9.9	-10	-9.8	-10	-10.1	*****
150	-10.2	-10.3	-10	-10.2	-9.8	-9.8	-10.1	-10.5	-10.5	-10.2	-10.1	-9.7	-9.8	-9.8	-10.4	-10.1	-9.8	-10.1	-10.3	*****
155	-10.3	-10.6	-10.5	-10.3	-9.8	-10.4	-10.4	-10.5	-10.4	-10.4	-10.3	-10.3	-10.4	-10.4	-10.3	-9.8	-10.1	-10.5	-10.5	*****
160	-10.8	-10.8	-10.9	-10.3	-10.6	-10.5	-10.5	-10.5	-10.1	-9.7	-10.1	-10.7	-10.8	-10.5	-10.9	-10.2	-9.9	-10.6	-10.7	*****
165	-11.2	-11.1	-11.3	-11.1	-11.2	-11.1	-11.1	-11.2	-10.9	-10.9	-10.9	-10.8	-11.2	-10.8	-10.4	-10.3	-11.1	-11.1	-11.1	*****
170	-11.5	-11.2	-11.5	-11.5	-11.4	-11.3	-11.5	-11.5	-11.5	-11.2	-11.1	-11.3	-11.3	-10.9	-11	-10.7	-11.4	-11.3	-11.4	*****
175	-11.6	-11.8	-11.8	-11.7	-11.5	-11.6	-11.8	-11.7	-11.7	-11.6	-11.5	-11.7	-11.4	-11.2	-11.2	-11.6	-11.7	-11.6	-11.7	*****
180	-12	-12.1	-12.1	-12.1	-12	-12.1	-12.2	-11.8	-11.8	-12.1	-12.1	-11.8	-11.3	-11.9	-12.3	-11.8	-11.8	-12	-11.8	*****
185	-12.4	-12.5	-12.5	-12.5	-12.5	-12.5	-12.5	-12.3	-12.5	-12.4	-12.3	-12.2	-12.2	-11.9	-12.4	-12.8	-12.6	-12.1	-12.3	*****
190	-12.9	-12.9	-12.9	-12.8	-12.8	-12.8	-13	-13	-12.8	-13	-12.9	-12.7	-12.6	-12.6	-12.7	-12.9	-13	-12.8	-12.8	*****
195	-13.4	-13.4	-13.2	-13.2	-13.2	-13.3	-13.6	-13.3	-13.4	-13.3	-13.2	-13.3	-13	-13.1	-13.3	-13.5	-13.3	-13.2	-13.1	*****
200	-13.7	-13.7	-13.6	-13.6	-13.5	-13.8	-13.8	-13.7	-14	-13.8	-13.7	-13.8	-13.7	-13.5	-13.8	-13.7	-13.5	-13.5	-13.4	*****

CASE No.	3	TIME=	0	1	2	3	4	5	6	7	8	9	10	11	12	13	14	15	16	17	18	19	20
KYORI	1	2	3	4	5	6	7	8	9	10	11	12	13	14	15	16	17	18	19	20	21	22	
-75	*****	*****	*****	*****	*****	*****	*****	*****	*****	*****	*****	*****	*****	*****	*****	*****	*****	*****	*****	*****	*****	*****	
-70	*****	*****	*****	*****	*****	*****	*****	*****	*****	*****	*****	*****	*****	*****	*****	*****	*****	*****	*****	*****	*****	*****	
-65	*****	*****	*****	*****	*****	*****	*****	*****	*****	*****	*****	*****	*****	*****	*****	*****	*****	*****	*****	*****	*****	*****	
-60	*****	*****	*****	*****	*****	*****	*****	*****	*****	*****	*****	*****	*****	*****	*****	*****	*****	*****	*****	*****	*****	*****	
-55	*****	*****	*****	*****	*****	*****	*****	*****	*****	*****	*****	*****	*****	*****	*****	*****	*****	*****	*****	*****	*****	*****	
-50	*****	*****	*****	*****	*****	*****	*****	*****	*****	*****	*****	*****	*****	*****	*****	*****	*****	*****	*****	*****	*****	*****	
-45	4.3	3.9	4.2	3.9	3.7	3.9	3.7	3.9	3.8	3.9	4.1	4.1	3.9	3.9	3.9	3.8	3.9	3.8	3.9	3.8	4.1	4	
-40	4.2	3.8	4	4	3.9	3.8	3.7	3.8	3.8	3.9	4	4.1	3.8	4	3.9	3.8	3.7	3.8	3.8	4.1	4	4	
-35	4.1	3.8	3.9	3.9	3.8	3.9	3.8	3.9	4	3.9	4	4.3	3.9	4	4	3.8	3.7	3.9	4.1	3.9	3.9	3.9	
-30	3.8	3.7	3.9	3.8	3.7	3.8	3.7	3.8	3.9	3.7	3.7	3.8	3.6	3.8	3.8	3.7	3.7	3.7	3.8	3.6	3.6	3.6	
-25	3.3	3.3	3.3	3.3	3.1	3.4	3.3	3.3	3.1	3.1	3.2	3.1	3.3	3.2	3.2	3.3	3.4	3.3	3.4	3.5	3.3	3.3	
-20	2.7	2.8	2.7	2.3	2.8	2.6	2.6	2.4	2.2	2.6	2.5	2.7	2.6	2.7	2.7	2.9	2.8	2.9	2.8	2.7	2.7	2.7	
-15	2.1	2.1	2.1	1.6	2.1	1.7	1.9	1.7	1.8	2.1	1.7	2.1	2	1.8	2	2.2	2	1.8	2.1	2	2	2	
-10	1.3	1.4	1.3	1.9	1.3	1.1	1.3	1.9	1	1.4	1.3	1.5	1.3	1.4	1.4	1.3	1.7	1	1.2	1.4	1.4	1.4	
-5	.7	.9	.8	.4	.6	.4	.4	.2	.1	.6	.7	.9	.7	.4	.5	.7	.3	.4	.5	.7	.7	.7	
0	.1	.2	0	-.3	-.3	-.3	-.3	-.3	-.3	-.2	-.2	.1	-.3	-.3	-.3	-.3	-.3	-.3	-.2	-.2	-.2	-.2	
5	-.7	-.4	-.5	-.1	-.1	-.1.2	-.1	-.1.5	-.1.3	-.1.1	-.8	-.5	-.9	-.1	-.1	-.8	-.1	-.1.2	-.1	-.1	-.1	-.1	
10	-1.3	-1.3	-.9	-1.9	-1.7	-2	-1.7	-2.3	-2.3	-1.7	-1.3	-1.4	-1.9	-2.2	-1.8	-1.7	-2	-1.9	-2	-1.8	-2	-2	
15	-2	-1.8	-2.1	-2.3	-2.3	-2.6	-2.6	-2.6	-2.7	-2.2	-2.1	-2.1	-2.4	-2.6	-2.4	-2.2	-2.5	-2.5	-2.5	-2.3	-2.3	-2.3	
20	-2.7	-2.9	-2.9	-2.9	-3.2	-3.2	-3	-3	-.9	1.1	2.3	1.4	-3.1	-3.1	1.9	1.2	2.7	1.6	-3.1	-2.8	-2.8	-2.8	
25	-3.3	-3.4	-3.4	-3.5	-3.6	-3.5	-3.6	-3.9	1.4	.5	2.2	1.7	-3.8	-3.5	.5	1.8	2.6	1.6	-3.5	-3.3	-3.3	-3.3	
30	-4	-3.8	-4.1	-4	-4.3	-4.1	-4.1	-4.3	1.2	2.2	2.5	2.3	-4	-4	-.1	1.4	2.4	1.9	-4	-4.1	-4.1	-4.1	
35	-4.5	-4.3	-4.4	-4.4	-																		

- 84 -

付表14 海床測定結果(ケース3, 2時間後)

CASE No= 3 TIME= 2 hr	21	22	23	24	25	26	27	28	29	30	31	32	33	34	35	36	37	38	39	40
-75	*****	*****	*****	*****	*****	*****	*****	*****	*****	*****	*****	*****	*****	*****	*****	*****	*****	*****	*****	*****
-70	*****	*****	*****	*****	*****	*****	*****	*****	*****	*****	*****	*****	*****	*****	*****	*****	*****	*****	*****	*****
-65	*****	*****	*****	*****	*****	*****	*****	*****	*****	*****	*****	*****	*****	*****	*****	*****	*****	*****	*****	*****
-60	*****	*****	*****	*****	*****	*****	*****	*****	*****	*****	*****	*****	*****	*****	*****	*****	*****	*****	*****	*****
-55	*****	*****	*****	*****	*****	*****	*****	*****	*****	*****	*****	*****	*****	*****	*****	*****	*****	*****	*****	*****
-50	3.9	3.7	3.9	4.2	3.9	4	3.9	3.9	4	4	3.9	4.1	4.1	3.9	3.9	3.9	3.9	3.9	3.9	3.8
-45	3.9	3.7	3.9	4.2	4	4	3.9	3.9	4	4	3.9	3.9	4	3.9	3.8	3.8	3.8	3.8	3.8	3.8
-40	3.8	3.8	4.1	4.2	4	3.9	4	3.9	4	3.7	3.7	3.8	3.8	3.8	3.8	3.8	3.8	3.8	3.8	3.8
-35	3.7	3.7	3.7	3.7	3.9	3.8	3.9	3.7	3.7	3.7	3.6	3.5	3.7	3.7	3.8	3.7	3.7	3.7	3.7	3.7
-30	3.7	3.7	3.7	3.7	3.9	3.8	3.9	3.7	3.7	3.7	3.6	3.5	3.7	3.7	3.8	3.7	3.7	3.7	3.7	3.7
-25	2.9	3.2	3.3	3.2	3.3	3.4	3.2	3.1	3.2	3.2	3.2	3	3.2	3.2	3.2	3.2	3.1	2.7	-1.1	-1.1
-20	2.4	2.6	2.7	2.7	2.3	2.9	2.6	2.4	2.6	2.5	2.6	2.4	2.9	3	2	2.2	1.6	1	-2.7	-2.7
-15	2.2	2.1	2	1.8	1.5	2.1	2	1.8	2	1.9	2.6	2.6	2.8	3.1	1.3	1.4	0	-1.1	-3.2	-3.2
-10	1.8	1.3	1.9	1.2	1.2	1.7	1.6	1.7	1.9	1.2	2.8	3.1	2.2	2.3	1.5	1.1	0	-1.1	-3.2	-3.2
-5	1.4	1.8	1.7	1.6	1.6	1	1	1.2	1.6	1.2	2.6	2.3	1.2	1.3	1.1	1.2	0	-2.3	-3.3	-3.3
0	-1.6	-1.2	-1.3	-1.3	-1.5	-1.2	-1.3	-1.2	-1.4	1.2	1.8	1.3	1.6	0	-1.7	-1.2	-1.2	-1.5	-3.3	-3.3
5	-2.1	-1.5	-2.2	-1.7	-1.5	-1.8	-1.4	-1.7	-1.2	1.1	1.2	1.6	-1.1	-1.9	-1.2	-1.9	-1.7	-2.2	-3	-3
10	-3.2	-2.8	-2.8	-2.5	-1.8	-2.4	-3.1	-2.6	-1.6	1.5	1.3	-2	-1.9	-3	-2.7	-1.9	-2.5	-2.9	-3.6	-3.6
15	-3.4	-2.6	-1.4	-2.8	-3.2	-3.2	-4	-1.9	-2.8	-1.3	-1.4	-1	-1.8	-3	-2.3	-3.1	-3.1	-3.3	-4.2	-4.2
20	1.2	1.5	1	1.4	-3.3	-2.2	1.3	1.8	1.6	2.4	-1.6	-2.6	-1.5	-1.8	-2.3	-3.3	-3.1	-3.6	-4.7	-4.7
25	1	2.4	1	1.9	-2.8	-2.9	-1.2	1.1	1.9	2.2	-2.2	-1.8	-1.8	-3.3	-3.3	-3.2	-3.2	-4.2	-5	-5
30	-1.6	-1.2	1.4	1.5	-3.4	-3	-1.8	1.1	1.7	1.6	-3.1	-2.8	-3.5	-4.1	-3.5	-3.5	-4.1	-4.9	-4.9	-4.9
35	-1.9	-1.1	-1.3	-1.3	-3.9	-4.3	-1.8	-1.9	-1.2	-1.6	-3.2	-3.6	-3.6	-4.2	-4	-4.3	-4.8	-5.5	-4.6	-4.6
40	-1.4	-1.9	-1.2	-1.3	-4.2	-5.2	-1.2	-1	-1.2	-1	-3.6	-3.4	-3.8	-4.2	-5	-5.7	-5.3	-5.5	-4.5	-4.5
45	-2.1	-1.6	-1.3	-1.6	-4.6	-5.6	-1.7	-1.3	-1.2	-1	-4.1	-4.2	-4.1	-4.8	-4.8	-5.8	-5.6	-5.6	-5.2	-5.2
50	-2.5	-1.7	-1.6	-2.1	-5.2	-6	-2.2	-1.6	-1.5	-1.7	-4.4	-4.7	-4.1	-5.2	-5.2	-5.7	-5.6	-5.7	-5.5	-5.5
55	-6.8	-2.5	-2.1	-2.6	-5.3	-6.4	-2.7	-2.3	-2.3	-2.4	-5	-3.7	-5.3	-5.9	-4.9	-5	-5.7	-5.9	-5.8	-5.8
60	-6	-6.8	-6.7	-6.2	-6.1	-6.2	-6.8	-6.1	-6.8	-6.7	-5.6	-5.2	-5.8	-5.6	-5	-5.1	-5.9	-5.8	-6.3	-6.3
65	-6.2	-6.6	-6.2	-5.5	-6	-6.3	-5.3	-5.7	-6.5	-6.6	-5.7	-6.1	-6.2	-5.5	-5.3	-6.2	-6.4	-6.2	-6.7	-6.7
70	-6.4	-6.6	-6.2	-5.8	-6.3	-6.7	-6.5	-5.8	-6	-6.1	-6	-6	-5.6	-5.6	-5.6	-6.4	-6.8	-6.5	-6.4	-6.4
75	-7.1	-6.8	-6.7	-6	-5.7	-6.9	-6.5	-6.4	-6.8	-6.2	-6.1	-6	-5.6	-5.7	-6.3	-6.7	-6.9	-7	-6.3	-6.3
80	-7.2	-7	-7.7	-5.9	-6.3	-7.2	-7.3	-7	-7.1	-7	-6.2	-6.4	-6.2	-6.3	-6.7	-7.4	-7.3	-7	-6.8	-6.8
85	-7.5	-7.3	-7.5	-6.3	-6.8	-7.6	-7.4	-7.6	-6.8	-7	-6.6	-6.5	-6.8	-6.9	-7.2	-7.1	-7.4	-7.3	-7	-6.6
90	-7.5	-7.5	-7.6	-7.1	-6.9	-7.8	-7.5	-7.6	-7.4	-7.5	-6.9	-6.7	-7.2	-7.4	-7	-6.7	-7	-7.5	-7.1	-6
95	-7.8	-7.7	-8.1	-7.4	-7.4	-7.6	-7.6	-8	-8	-7.9	-7.7	-7.4	-7.8	-7.7	-6.7	-7	-7.6	-7.5	-6.4	-6.4
100	-7.7	-8.2	-7.9	-7.2	-7.3	-7.5	-7.6	-7.8	-7.8	-8	-7.6	-7.9	-7.8	-7.3	-7.1	-7.7	-8	-7.8	-7.7	-7
105	-7.9	-7.7	-7.7	-7	-7.1	-7.7	-7.6	-7.9	-7.3	-7.6	-7.8	-7.9	-7.7	-7.2	-7.7	-8.2	-8	-7.9	-7.9	-7
110	-8.5	-7.9	-7.4	-7.1	-7.4	-8.1	-7.9	-7.6	-7.2	-7.7	-7.7	-7.7	-7.7	-7.7	-7.8	-8	-8.2	-8.2	-7.9	-7.4
115	-8.4	-8.4	-7.8	-7.7	-7.5	-8.5	-8.7	-8.1	-8.2	-8.2	-8.4	-8	-7.6	-7.7	-8	-8.4	-8.7	-8.3	-8.5	-8
120	-8.6	-8.5	-8.9	-8.2	-8.1	-8.9	-8.9	-8.3	-8.6	-8.5	-8.6	-8.6	-8.1	-8.4	-8.8	-8.9	-8.6	-8.6	-8.6	-8.8
125	-8.8	-8.7	-8.8	-8.6	-8.5	-8.8	-8.9	-8.5	-8.5	-8.3	-9.7	-8.6	-8.2	-8.5	-8.6	-8.8	-8.9	-8.8	-8.7	-8.6
130	-9	-9	-9.2	-9.1	-9.2	-9.2	-8.8	-9.4	-9.3	-9	-9.2	-9.2	-8.9	-8.6	-8.8	-8.9	-9	-9.1	-9	-8.7
135	-9.3	-9.3	-9.5	-9.6	-9.2	-9.2	-9.4	-9.8	-9.9	-9.4	-9.3	-9.3	-8.9	-9.3	-8.6	-9.4	-9.4	-9.2	-9.2	-9
140	-9.5	-9.4	-9.6	-9.1	-9.1	-9.4	-9.5	-9.3	-9.7	-9.5	-9.7	-9.5	-9.4	-9.2	-9.7	-9.8	-9.7	-9.4	-9.4	-9.4
145	-9.7	-9.7	-9.7	-9.1	-9.4	-9.7	-9	-9.2	-9.2	-9.6	-9.8	-9.7	-9.6	-9.5	-9.6	-9.9	-10.1	-9.7	-9.6	-9.6
150	-10	-10	-10.2	-9.5	-9.7	-10	-9.4	-10.3	-10.1	-10.4	-10.1	-9.7	-9.7	-9.7	-9.8	-9.8	-10.5	-10	-9.8	-10
155	-10.3	-10.2	-10.5	-10.1	-9.9	-10.4	-10	-9.9	-10.4	-10.3	-10.4	-10.1	-10.1	-10.2	-10.2	-10	-10.8	-10.3	-10.1	-10.2
160	-10.6	-10.6	-10.7	-10.5	-10.5	-10.5	-10.4	-9.9	-10.3	-10.5	-10.7	-10.3	-10.2	-10.4	-10.6	-10.5	-11	-10.7	-10.3	-10.8
165	-10.9	-10.8	-10.8	-10.7	-11	-10.8	-10.9	-10.6	-10.6	-11	-10.9	-10.6	-10.8	-10.6	-10.7	-10.6	-11.3	-11	-10.6	-10.7
170	-11.1	-11	-11.1	-11.1	-11.1	-11.3	-11.1	-11	-11.2	-11.3	-11.3	-11.1	-11	-10.9	-11.1	-11	-11.4	-11.2	-10.9	-11
175	-11.5	-11.3	-11.4	-11.4	-11.4	-11.6	-11.5	-11.4	-11.6	-11.6	-11.6	-11.6	-11.3	-11.3	-11.6	-11.5	-11.5	-11.5	-11.3	-11.5
180	-12	-11.6	-11.8	-11.7	-11.8	-12.1	-11.8	-11.6	-11.9	-12	-11.9	-11.8	-11.8	-11.8	-12	-11.9	-11.9	-11.7	-11.8	-11.8
185	-12.5	-12.2	-12.3	-12	-12.1	-12.3	-12.2	-12	-12.2	-12.4	-12.3	-12.2	-12.3	-12.3	-12.4	-12.2	-12.2	-12.2	-12.1	-12.3
190	-12.8	-12.6	-12.6	-12.5	-12.6	-12.6	-12.8	-12.5	-12.5	-12.6	-12.7	-12.6	-12.6	-12.6	-12.6	-12.7	-12.5	-12.6	-12.7	-12.7
195	-13.3	-13.2	-13	-13	-12.9	-13.1	-13.2	-12.9	-13	-13	-13.1	-13.1	-13.2	-13	-13.1	-13.2	-13	-13	-12.9	-13.2
200	-13.8	-13.5	-13.6	-13.6	-13.4	-13.7	-13.6	-13.4	-13.4	-13.4	-13.5	-13.6	-13.4	-13.5	-13.6	-13.5	-13.4	-13.4	-13.3	-13.6

CASE No= 3 TIME= 2 hr	1	2	3	4	5	6	7	8	9	10	11	12	13	14	15	16	17	18	19	20
-75	*****	*****	*****	*****	*****	*****	*****	*****	*****	*****	*****	*****	*****	*****	*****	*****	*****	*****	*****	*****
-70	*****	*****	*****	*****	*****	*****	*****	*****	*****	*****	*****	*****	*****	*****	*****	*****	*****	*****	*****	*****
-65	*****	*****	*****	*****	*****	*****	*****	*****	*****	*****	*****	*****	*****	*****	*****	*****	*****	*****	*****	*****
-60	*****	*****	*****	*****	*****	*****	*****	*****	*****	*****	*****	*****	*****	*****	*****	*****	*****	*****	*****	*****
-55	*****	*****	*****	*****	*****	*****	*****	*****	*****	*****	*****	*****	*****	*****	*****	*****	*****	*****	*****	*****
-50	*****	*****	*****	*****	*****	*****	*****	*****	*****	*****	*****	*****	*****	*****	*****	*****	*****	*****	*****	*****
-45	4.4	3.9	4	3.9	3.9	3.9	3.7	3.9	3.8	3.9	4.1	4.1	4	4	3.9	3.9	3.9	3.9	4.1	4
-40	4.2	3.8	4.1	3.9	3.9	3.8	3.7	3.8	3.8	3.9	4	4.2	3.9	4	3.8	3.8	3.8	3.8	4.1	4
-35	4	3.8	4	3.9	3.8	3.8	3.5	3.6	3.9	3.9	3.9	4.3	3.9	4	4	3.7	3.8	3.9	4.1	3.9
-30	3.8	3.8	3.9	3.7	3.7	2.2	2.3	1.8	3.8	3.7	3.8	3.7	3.6	3.7	3.8	3.7	3.7	3.8	4	3.7
-25	3.3	3.3	3.4	3	3.4	1.4	1.1	1.6	1.9	3.3	3.2	3.1	3.2	3	3.2	3.8	3.3	3.4	3.6	3.3
-20	2.7	3.1	3.6	2.9	2.1	1.5	1	1.5	1.8	2.6	2.6	2.7	2.3	2.4	2.7	2.7	2.9	3	2.5	2.6
-15	2.8	2.5	3.1	2.2	1.5	1.5	1.2	1.4	1.5	1.5	2	2.2	1.9	2.3	2.1	2.1	2	2.1	1.9	2.1
-10	3.4	3.2	2.6	1.8	1.5	1.5	2.4	2.5	2.1	1	1.4	1.2	1.4	1.8	1.6	1.4	1.6	1.3	1.4	1.7
-5	3.9	3.1	2.2	1.9	1.7	2.8	2	2.7	3.3	1.2	1.6	1.2	1	1.6	1.5	1.6	1	1	1	1.8
0	3.4	2.8	1	1.4	2.2	1.9	2.7	2.7	3.3	1.5	1.4	1.4	1.4	1.4	1.4	1.4	1.4	1.3	1.3	1.3
5	2.7	1.4	1	1.4	3.2	2.6	2.9	3.6	3.6	1.7	1.4	1.5	1.2	1.9	2.3	2.1	1.3	2	1.4	1.4
10	2.1	1.1	1.8	2	2.5	3.4	3.4	4.2	2.6	2.7	1.8	1.3	1.9	2.4	3	2.6	2	1.8	1.8	1.9
15	1.1	1.7	2.5	3	2.7	3.7	4.2	4.3	2.4	1.9	2	1.5	2.6	1.6	3.5	2.2	2.1	1.7	3.5	3.3
20	1.2	1.8	3.5	3.3	3.7	4.4	4.4	4.2	1.2	1.8	1.2	1.2	1.5	1.9	1.3	1.4	2.3	1.9	2.1	3.1
25	1.5	2.9	4.1	3.6	4	4.5	5.2	5.5	1.3	1.1	2.2	1.7	0	2.7	1.5	1.7	1.1	1.4	2.5	2
30	1.2	3.8	4.4	3.8	4.1	4.8	5.5	5.9	1.7	1.8	1.4	1.4	1.3	3.6	1.9	1.5	1.2	1.7	3.2	2.3
35	3.3	4.4	4.1	4	4.5	5.2	5.9	6	1.5	1.5	1.8	1.2	1.7	4.2	1.7	1.4	1.7	1.4	3.1	4.2
40	4.6	4.7	4.3	4.8	4.8	5	5.8	5.9	1.3	1	1.1	1.1	1	5.1	1.1	1.5	1.8	1.3	4	4.7
45	4.5	4.3	4.8	5.5	4.8	5.2	5.2	5.5	1.1	2.3	1.1	1.2	1.3	5.6	1.9	1.5	1.2	1.4	4.4	5.6
50	4.5	4.9	5.6	5.7	5	4.9	5.4	5.6	3.9	1.8	1.5	1.6	1.6	6	2.4	1.8	1.6	1.7	4.7	6.1
55	4.5	5.9	6.1	5.7	5.2	5.6	6	5.9	4.6	2.1	2.2	1.9	1.8	6.3	6.3	2.2	2.3	2.1	4.9	6.7
60	5.3	6.2	6.4	5.6	5.4	6.2	6.5	6.3	6.4	6.5	6.5	6.1	5.4	6.1	6.3	6.4	6.7	6.3	5.6	6.7
65	5.9	6.3	6.5	6	5.7	6.1	6.6	6.7	6.7	6.8	6.5	5.8	5.8	6.5	6.8	6.2	5.9	5.8	5.2	6.2
70	6.5	6.1	6.3	6.4	6.2	6.6	7	6.7	6.5	6.5	6.6	5.5	5.8	6.4	6.2	6.3	6.2	5.2	5.7	6
75	6.7	6.2	6.2	6.7	6.5	7	7	6.7	6.2	6.3	6.3	5.6	6.1	6	6.9	6.5	6.5	5.7	5.6	6.6
80	6.5	6.3	7	7.2	6.7	6.1	7.1	6.8	6.7	6.7	7.2	6.3	6.7	6.7	7	7	7	6.2	6.1	7.1
85	6.2	6.8	7.3	7.3	6.3	6.5	6.7	6.5	7.3	7.2	7.3	6.6	7	7.2	7.3	7.3	7.3	6.6	6.8	7.6
90	6.5	7.3	7.4	7.8	6.6	7.1	6.7	7.3	7.4	7.6	7.3	7.2	7.6	7.5	7.3	7.3	7.2	7	7.5	7.7
95	7	7.5	7.7	7.4	6.9	7.5	7.2	7.6	7.9	7.7	7.5	7.6	7.6	7.7	7.5	7.9	7.8	7.5	7.9	8
100	7.7	8.1	8.3	7.4	7.6	7.8	7.5	7.9	8.3	8.1	7.9	7.5	7.6	7.5	7.8	8	7.6	7.5	7.6	7.8
105	7.9	8.1	7.6	8.1	7.9	7.7	8	7.8	8.3	8.1	7.6	7.4	7.5	7.6	7.6	7.8	7.4	7	7.2	7.6
110	8.2	8.1	7.5	8.7	7.8	8.3	8.4	7.8	8	7.9	7	8	7.9	7.9	8.1	8	7.3	7.3	7.8	8.2
115	8.2	7.7	8.2	8.6	8.2	8.4	8.3	7.9	8.1	8.2	7.7	8.5	8.1	8.5	8.5	8.6	8.1	8.4	8.3	8.5
120	7.7	8.4	8.8	8.6	8.8	8.7	8.6	8	8.3	8.8	8.4	8.5	8.4	8.5	8.5	8.7	8.4	8.4	8.6	8.7
125	*****	8.9	8.6	8.9	8.6	8.7	8.4	8	8.7	8.5	8.8	8.6	8.6	8.7	8.6	8.5	8.5	8.4	8.8	8.8
130	*****	8.9	9.4	9.2	8.6	8.9	9.1	8.5	9	8.7	8.7	9	9.1	9	8.8	9.1	8.9	8.9	9.3	9.2
135	*****	9.3	9.5	9.3	9	9	9.2	9.1	9.1	9.1	9.1	9.2	9.3	9.5	9.3	9.2	9.3	9.6	9.4	9.5
140	*****	9.5	9.3	9.7	9.1	9.2	9.3	9.3	9.4	9.3	9.5	9.2	9.7	9.7	9.4	9.5	9.6	9.3	9	9.2
145	*****	9.9	9.2	10	9.4	9.7	9.9	9.7	9.8	9.6	9.8	8.9	9.7	9.7	9.7	9.9	9.8	9.5	9.6	9.7
150	*****	9.7	10	10	9.7	10.2	10.1	9.8	10	10	10	10	10	10	10	10.1	10.1	9.9	9.9	10.2
155	*****	10	10.3	10.4	10.1	10.3	10.1	10.2	10.4	10.1	10	10	10	10.1	10.2	10.3	10.2	10.1	10.1	10.3
160	*****	10.6	10.3	10.5	10.5	10.5	10.2	10.5	10.5	10.3	10.3	10.1	10.8	10.4	10.5	10.6	10.6	10.4	10.2	10.3
165	*****	10.7	10.8	10.8	10.6	11	10.5	10.4	10.8	10.6	10.7	10.6	10.8	10.8	10.6	10.8	10.8	10.7	10.7	10.7
170	*****	11	11	11.1	10.9	10.9	10.8	11	11	10.9	10.8	11	11.1	11.1	11	11.2	11.1	11.1	11	11.2
175	*****	11.3	11.7	11.5	11.3	11.1	11.2	11.3	11.4	11.3	11.1	11.1	11.4	11.5	11.5	11.5	11.3	11.6	11.5	11.4
180	*****	11.7	12.1	11.9	11.8	11.8	11.6	11.8	11.6	11.6	11.7	11.5	11.7	11.9	11.9	11.9	11.7	11.8	11.8	11.9
185	*****	12	12	12.2	12.1	12.1	11.9	12.3	12	12	12.1	12	12.1	12.3	12.5	12.3	12.1	12.2	12.2	12.4
190	*****	12.5	12.5	12.6	12.5	12.6	12.4	12.6	12.5	12.6	12.5	12.4	12.5	12.6	12.6	12.9	12.6	12.7	12.6	12.8
195	*****	12.9	12.9	13.2	13	13	12.9	13	12.9	13.1	13	13	13.1	13	13	13	13.1	13	13	13.2
200	*****	13.4	13.5	13.6	13.4	13.4	13.4	13.4	13.3	13.4	13.7	13.4	13.4	13.6	13.4	13.4	13.5	13.5	13.5	13.7

付表15 海床測定結果 (ケース 3, 3 時間後)

CASE No. 3 TIME= 3 hr

XYORI	1	2	3	4	5	6	7	8	9	10	11	12	13	14	15	16	17	18	19	20
-75	*****	*****	*****	*****	*****	*****	*****	*****	*****	*****	*****	*****	*****	*****	*****	*****	*****	*****	*****	*****
-70	*****	*****	*****	*****	*****	*****	*****	*****	*****	*****	*****	*****	*****	*****	*****	*****	*****	*****	*****	*****
-65	*****	*****	*****	*****	*****	*****	*****	*****	*****	*****	*****	*****	*****	*****	*****	*****	*****	*****	*****	*****
-60	*****	*****	*****	*****	*****	*****	*****	*****	*****	*****	*****	*****	*****	*****	*****	*****	*****	*****	*****	*****
-55	*****	*****	*****	*****	*****	*****	*****	*****	*****	*****	*****	*****	*****	*****	*****	*****	*****	*****	*****	*****
-50	*****	*****	*****	*****	*****	*****	3.7	4	4	4	4.1	4.1	4	4	3.9	3.8	3.9	3.8	4.1	4
-45	4.4	3.9	4.2	4	3.9	3.8	3	4	3.9	4	4.1	4.1	3.9	3.9	4	3.8	3.8	3.9	4.1	4
-40	4.2	3.8	4.1	4	3.9	2.8	2.3	2.5	3.9	3.9	4	4.2	3.9	4	3.9	3.9	3.8	3.8	4.1	3.9
-35	4.1	3.9	3.9	4	3.8	2.2	2.1	1.3	2.7	3.9	4.1	4.3	3.9	4	4	3.9	3.8	3.9	4.1	3.9
-30	3.9	3.8	3.9	3.8	3.7	2.3	1.2	1.2	1.2	3.8	3.7	3.7	3.6	3.8	3.7	3.7	3.7	3.8	3.9	3.6
-25	3.4	3.3	3.8	3.5	2.1	1.5	-1.3	-1.8	1.1	3.3	3.2	3.2	3.1	3.1	3.3	3.3	3.3	3.4	3.5	3.3
-20	2.8	3.1	4.1	3.8	1.4	1.5	-1.6	-2.3	-1.8	2.3	2.5	2.6	2.8	2.9	2.9	2.8	2.9	3	2.6	2.5
-15	2.7	3.6	3.5	3.7	1.7	-1.9	-1.6	-2.3	-2.5	1.2	2	2.1	3	2.6	2	2.3	2.2	2	2	2.2
-10	3.2	3.6	3.4	2.8	1.2	-1.9	-1.7	-2.7	-3.5	0	1.3	1.6	2.5	1.8	1.4	1.5	2	1.9	1.6	2.2
-5	3.8	3.1	2.7	1.5	-1.5	-1.6	-2.6	-3.5	-3.6	-1.2	1.5	1.3	2.2	1.4	-1.2	1.6	1.4	2	1.1	1.3
0	3	2.3	1.3	1.3	-1	-2.6	-3.2	-4.1	-3.3	-1.7	1	1	1	1	-1.6	-2.2	1.4	2	1.1	1.3
5	2.3	1.5	1.2	-1.8	-1.2	-2.9	-3.2	-4.5	-3.1	-2.3	1.3	1.8	1.2	-1.2	-3.5	-2.4	-1.5	0	1.1	-1.4
10	2.2	1.7	-1.9	-2.1	-2.2	-3.2	-3.7	-4.3	-2.6	-2.3	-1.5	1.5	-1.7	-2.5	-4.1	-3.1	-2	-1.4	-1.7	-2
15	1.6	-1.1	-2.5	-3.5	-2.9	-3.9	-4.3	-4.2	-3.5	-1.6	-1.2	1.2	-1.9	-3	-3.4	-2.4	-2.6	-2.8	-3.4	-1.8
20	1.9	-1	-3.9	-3.6	-3.5	-4	-5.1	-5.4	-4	1.8	2.6	1.9	1.5	-3.6	-3	1.3	1.4	1.8	-2.2	-1.6
25	1.1	-2.4	-4.1	-3.9	-3.6	-4.5	-5.2	-5.9	-4.6	1	1.6	2.7	-2.5	-3.5	-3	1.3	1.4	1.8	-2.2	-1.6
30	-1.7	-3.9	-4.1	-3.9	-3.8	-4.4	-5.8	-6.1	-1.1	1	1.4	1.7	-2.6	-4	-1.6	1.6	2.1	0	-2	-2
35	-1.4	-4.2	-4.2	-4	-4.4	-4.9	-5.4	-5.9	-1.1	-1.9	1.5	1.5	-3	-4.4	-1	1.4	1.3	-1.6	-2.3	-2.8
40	-3.9	-4.4	-4.4	-4.8	-5	-4.9	-5.6	-5.7	-1.5	-1.2	1.6	0	-3.5	-5	-1.2	1.1	1.4	-1.7	-3.6	-4.9
45	-4.5	-4.1	-5.1	-5.3	-5.3	-5	-5.5	-5.3	-4	-1	-1.2	-1.2	-4.1	-5.9	-2.2	-1.4	1.1	-1.5	-4.1	-5.6
50	-4.7	-4.6	-5.7	-5.5	-5.6	-5.1	-5.6	-5.9	-2.5	-1	-1.6	-1.5	-4.1	-6.4	-2.6	-1.9	-1.7	-1.8	-4.3	-6.4
55	-4.6	-5.3	-6.1	-6	-5.6	-5.8	-6.3	-6.4	-6.5	-2.4	-2.2	-2.1	-4.5	-6.5	-2.4	-2.2	-2.3	-2.1	-4.9	-6.8
60	-5	-6.1	-6.1	-5.7	-5.5	-6.4	-6.4	-6.5	-6.8	-7	-6.5	-5.7	-5.2	-6.5	-6.3	-6.2	-6.6	-6.5	-5.3	-6.9
65	-5.7	-6.2	-5.9	-5.7	-5.7	-6.5	-6.8	-7.2	-6.9	-6.7	-6.2	-5.2	-5.5	-6.5	-6.2	-6.1	-6.2	-5.9	-6	-6.1
70	-6.4	-6.1	-5.4	-6.1	-6	-6.9	-7	-7.1	-6.7	-6.3	-6.6	-6.1	-5.7	-6.4	-6.7	-6.9	-6.8	-5.8	-6.2	-6.8
75	-6.7	-6.1	-6.4	-7.1	-6.4	-6.5	-6.9	-6.3	-6.3	-6.6	-6.1	-6.9	-6.4	-6.9	-7.1	-7	-6.5	-5.8	-6.4	-7.3
80	-6.7	-5.9	-6.8	-7.2	-6.9	-6.4	-6.6	-6.2	-7	-7.1	-6.9	-6.4	-6.9	-7.4	-7.3	-7.5	-7.2	-6.5	-7.5	-7.6
85	-6.3	-6.3	-7.1	-7.4	-6.7	-6.5	-6.9	-6.5	-7.1	-7.2	-7.2	-6.9	-7.4	-7.3	-7.5	-7.2	-6.2	-6.5	-7.5	-7.6
90	-6.3	-7.1	-7.5	-7.6	-6.3	-7.2	-7.3	-7.1	-7.7	-7.7	-7.4	-7.5	-7.4	-7.6	-7.4	-7	-7.4	-7	-7.6	-7.9
95	-7.2	-7.5	-8	-7.5	-6.6	-7.6	-7.3	-7.6	-8.2	-8.2	-7.8	-7.7	-7.7	-7.8	-7.5	-7.6	-7.9	-7.5	-7.8	-8.1
100	-7.5	-7.8	-7.9	-7.5	-7.3	-7.7	-7.9	-8.1	-8.5	-8.5	-7.6	-7.7	-8	-7.5	-7.7	-7.8	-7.7	-7.5	-7.4	-7.5
105	-8	-8.1	-7.4	-8	-7.7	-8.4	-8.3	-8.9	-8.2	-8.3	-7.8	-7.3	-7.4	-7.5	-7.4	-7.3	-7.4	-7.6	-6.8	-7.2
110	-8.1	-8	-7.4	-8.6	-8	-8.3	-8.9	-8.2	-8.3	-8.3	-8.1	-7.8	-8.3	-8.3	-8.3	-8.1	-8	-8.2	-8.5	-8.7
115	-8.3	-7.9	-8.3	-8.6	-8.6	-8.4	-8.9	-8.2	-8.3	-7.6	-7.4	-7.8	-8.1	-7.9	-7.8	-7.8	-7.5	-7.3	-7.6	-8
120	-8.1	-8.1	-8.8	-8.7	-8.4	-8.1	-8.7	-8	-8	-8.3	-8.1	-8.4	-8.3	-8.3	-8.3	-8.1	-8	-8.2	-8.5	-8.7
125	*****	-8.9	-9.1	-8.9	-8.3	-8.7	-8.7	-8.6	-8.9	-8.7	-8.7	-8.8	-8.8	-8.8	-8.8	-8.9	-8.3	-8.7	-8.6	-8.8
130	*****	-8.8	-9.4	-9.1	-8.1	-8.7	-9	-9	-9.2	-9.1	-9	-9.2	-9.1	-8.9	-9.1	-8.6	-9.1	-8.8	-9.1	-9.2
135	*****	-9.1	-9.5	-9.2	-8.9	-9.2	-9	-9.3	-9.2	-9.2	-9.3	-9.3	-9.3	-9.3	-9.3	-9.1	-9.3	-9.4	-9.2	-9.3
140	*****	-9.5	-9.1	-9.6	-9.4	-9.4	-9.4	-9.7	-9.7	-9.4	-9.4	-9.2	-9.5	-9.7	-9.1	-9.5	-9.6	-9.3	-8.8	-9.4
145	*****	-9.8	-9.2	-9.9	-9.5	-10	-9.9	-9.7	-9.8	-9.7	-9.4	-9.2	-9.7	-9.7	-9.2	-9.2	-9.9	-8.9	-9.2	-9.6
150	*****	-9.8	-10	-9.9	-9.8	-10.3	-10.2	-10.3	-10.1	-10.2	-9.9	-10	-10	-9.9	-10	-9.8	-10.1	-9.6	-10	-10.1
155	*****	-9.8	-10.4	-10.2	-10.2	-10.2	-9.9	-10.1	-10.4	-10.1	-10.1	-10.1	-10.3	-10.1	-10	-10.2	-10.3	-10.2	-10.2	-10.4
160	*****	-10.4	-10.8	-10.5	-10.5	-10.2	-9.9	-10.2	-10.4	-10.4	-10.6	-10.3	-10.5	-10.3	-10.3	-10.3	-10.5	-10.3	-10.3	-10.6
165	*****	-10.7	-10.8	-10.7	-10.7	-10.8	-10.3	-10.4	-10.7	-10.6	-10.6	-10.6	-10.7	-10.8	-10.6	-10.7	-10.8	-10.6	-10.8	-10.9
170	*****	-10.9	-11.1	-11.1	-11.2	-11.4	-10.9	-11	-11.2	-11	-10.9	-11	-11	-11.2	-11	-11.1	-11.1	-11	-11.2	-11.2
175	*****	-11.2	-11.7	-11.3	-11.5	-11.1	-11.1	-11.4	-11.6	-11.4	-11.3	-11.4	-11.3	-11.4	-11.5	-11.2	-11.4	-11.4	-11.6	-11.6
180	*****	-11.6	-11.9	-11.8	-11.8	-11.8	-11.9	-11.6	-11.8	-11.9	-11.9	-11.8	-11.8	-11.8	-11.9	-11.8	-11.8	-11.8	-11.9	-11.9
185	*****	-12	-12.1	-12.1	-12.1	-12.1	-12	-12.2	-12.2	-12.3	-12.2	-12.3	-12.1	-12.3	-12.4	-12.1	-12.2	-12.1	-12.2	-12.4
190	*****	-12.4	-12.6	-12.5	-12.5	-12.7	-12.6	-12.8	-12.6	-12.6	-12.6	-12.6	-12.6	-12.6	-12.7	-12.7	-12.6	-12.5	-12.7	-12.8
195	*****	-13	-13	-12.8	-13	-13.1	-12.8	-13.2	-12.9	-13.1	-13.1	-13.1	-13.1	-13	-13	-13	-13	-13	-13	-13.2
200	*****	-13.3	-13.4	-13.4	-13.4	-13.8	-13.5	-13.5	-13.3	-13.5	-13.8	-13.3	-13.4	-13.5	-13.5	-13.6	-13.5	-13.5	-13.5	-13.6

CASE No. 3 TIME= 3 hr

XYORI	21	22	23	24	25	26	27	28	29	30	31	32	33	34	35	36	37	38	39	40
-75	*****	*****	*****	*****	*****	*****	*****	*****	*****	*****	*****	*****	*****	*****	*****	*****	*****	*****	*****	*****
-70	*****	*****	*****	*****	*****	*****	*****	*****	*****	*****	*****	*****	*****	*****	*****	*****	*****	*****	*****	*****
-65	*****	*****	*****	*****	*****	*****	*****	*****	*****	*****	*****	*****	*****	*****	*****	*****	*****	*****	*****	*****
-60	*****	*****	*****	*****	*****	*****	*****	*****	*****	*****	*****	*****	*****	*****	*****	*****	*****	*****	*****	*****
-55	*****	*****	*****	*****	*****	*****	*****	*****	*****	*****	*****	*****	*****	*****	*****	*****	*****	*****	*****	*****
-50	4	3.8	3.9	4.2	4	4	3.9	3.9	4.1	4	3.9	3.9	4	3.9	3.9	3.9	3.9	4	3.7	*****
-45	3.9	3.8	4	4.1	3.9	4	4	3.9	4	4	3.8	3.8	3.8	3.8	3.8	3.8	3.8	3.8	4	3.6
-40	3.8	3.8	4.1	4.1	4.1	3.9	4	3.9	3.9	4	3.8	3.7	3.8	3.8	3.9	3.9	3.9	3.9	4	1.7
-35	3.7	3.8	4.1	4.1	4.1	4	3.9	4	3.8	3.9	3.8	3.6	3.7	3.8	3.8	3.8	3.8	4	3.8	-2.6
-30	3.7	3.7	3.8	3.8	3.9	3.7	3.7	3.7	3.7	3.7	3.6	3.5	3.7	3.7	3.6	3.7	3.2	2.6	-2	*****
-25	3.1	3.3	3.2	3.2	3.4	3.1	3.1	3.1	3.2	3.3	3.2	3	3.3	3.3	3.1	3.2	2.4	1.9	-3.1	*****
-20	2.5	2.6	2.7	2.6	2.6	2.3	2.6	2.5	2.6	2.5	2.6	2.9	3	3.3	2.6	2.4	1.8	1.1	-4	-3.5
-15	2.5	2.3	2.5	1.7	2	1.9	2	1.9	1.7	2.6	3.3	3.1	2	1.8	1.8	0	-1	-4	-3.8	*****
-10	1.2	1.7	2.1	1.3	1.9	1.2	1.5	2	1.9	1.5	2.3	3.7	2.9	1.6	1.7	0	-1	-1.7	-3.4	*****
-5	1.1	1.7	1.8	1.8	1.8	1.2	1.8	1	1.8	1.3	2.1	3.8	2.9	1.8	-1.1	-1.1	-1.9	-2.1	-3.2	*****
0	-1.7	-1.2	-1.3	-1.1	-1.4	-1.8	-1.4	1.1	1.6	1.1	1.8	2.6	1.5	0	-2.1	-2.6	-2.1	-2.4	-3.7	*****
5	-2.9	-1.4	-1.9	-1.7	-1.2	-1.8	-2.3	-1.1	0	1	1.4	1.4	1.4	-1.7	-2.6	-3	-2.6	-2.7	-3.8	*****
10	-3.4	-2.5	-2.7	-2.5	-2.4	-1.3	-3.7	-2.4	-1.6	1.6	1.5	1.2	-1.5	-1.2	-2.5	-3.2	-3.1	-2.8	-4.3	*****
15	-2.7	-2.7	-2.2	-2.7	-2.6	-1.7	-4.2	-2.1	-2.5	1.1	-1.4	-1	-1.8	-1.2	-2.4	-3.7	-3.1	-2.8	-4.3	*****
20	1.2	1.6	1.8	1.3	-2.5	-2.8	2	1.9	1.2	2.3	4.1	-1.8	-3.5	-2.9	-2.7	-3.3	-3.5	-3.4	-4.5	*****
25	-1.1	1.8	1	1.6	-2.8	-3.5	0	2	2.6	1.1	-2.5	-3.1	-3.7	-3.1	-3.2	-3.4	-3.9	-4.3	-4.5	*****
30	-1.7	1.3	1.5	1.4	-3.4	-4.5	-1.1	1	1.6	1.6	-2.7	-3.4	-4.2	-3.7	-3.6	-4.1	-4.8	-4.7	-4.6	*****
35	-1.2	-1.9	-1.1	-1.3	-3.8	-4.6	-1.1	-1.9	-1.7	-1.8	-3.2	-3.6	-3.7	-3.6	-4.1	-4.8	-4.9	-5.3	-4.7	*****
40	-1.5	-1.3	-1.2	-1.5	-3.9	-5.1	-2	-1	-1.9	-1.1	-3.3	-3.7	-3.5	-3.7	-4.4	-5.5	-5.4	-4.9	-5.3	*****
45	-2.1	-1.8	-1.6	-1.7	-4.3	-5.8	-1.9	-1.4	-1.2	-1.4	-3.6	-3.5	-3.5	-4.2	-5	-5.3	-5.2	-4.8	-5.5	*****
50	-2.6	-1.9	-1.9	-2.1	-5.1	-6.2	-2.2	-1.6	-1.5	-1.9	-4.2	-4.1	-4	-5.3	-4.8	-4.9	-5.1	-6	*****	
55	-2.8	-2.8	-2.3	-2.2	-5.2	-6.5	-2.7	-2.1	-2.2	-2.4	-4.8	-5.3	-5	-6.1	-4.4	-5.2	-5.2	-5.6	-6.3	*****
60	-6.2	-7	-6.2	-5.3	-6.1	-6.3	-6.8	-6.2	-6.7	-6.9	-5.5	-5.8	-5.7	-5.8	-5.2	-5.8	-6.1	-5.8	-6.4	*****
65	-6.4	-6.8	-6	-5.4	-5.6	-6.2	-6.7	-6	-6.5	-6.8	-5.9	-5.9	-6.1	-5.4	-5.3	-5.8	-6.4	-6.5	-6.1	*****
70	-6.6	-6.7	-6.4	-5	-5.4	-6.7	-6.4	-5.9	-5.8	-5.7	-5.2	-6.1	-5.9	-5.2	-5.9	-6.6	-6.8	-6.7	-6.4	*****
75	-7	-6.5	-6.5	-5.4	-5.8	-6.9	-6.7	-6.1	-5.9	-5.6	-6.1	-5.8	-5.5	-5.4	-6.4	-7	-7.2	-6.9	-6.8	*****
80	-7.5	-6.7	-7.2	-6.1	-6.3	-7.4	-7.2	-7.2	-6.8	-6.2	-6.1	-5.8	-5.9	-6.1	-7	-7.2	-7.1	-6.6	-7	*****
85	-7.6	-7.1	-7.8	-6.4	-6.5	-7.5	-7.6	-7.1	-7.1	-6.9	-6.1	-6	-6.5	-5.9	-6.7	-6.7	-6.6	-6.7	-7.3	-6.3
90	-7.8	-7.5	-7.7	-6.7	-6.9	-7.8	-7.2	-7.5	-7.4	-7.2	-6.9	-6.7	-7.2	-7.7	-6.7	-6.8	-7.1	-7.2	-7.4	-6
95	-7.9	-7.8	-8.1	-7.1	-7.4	-7.8	-7.4	-8	-8.1	-7.9	-7.7	-7.4	-7.6	-7.6	-7	-7.3	-7.6	-7.3	-7.6	-6.9
100	-7.7	-7.8	-7.6	-6.7	-7.2	-7.5	-7.6	-8.1	-7.9	-8.2	-7.9	-7.9	-8.1	-7.5	-7.5	-7.6	-8	-7.8	-7.7	-7.1
105	-8	-7.7	-7.5	-6.7	-6.6	-7.3	-7.2	-7.2	-7.5	-7.9	-7.8	-8	-8.1	-6.7	-7.8	-8	-8.1	-7.9	-8	-7
110	-8.1	-7.9	-7.1	-7	-7.1	-7.9	-7.8	-7.7	-6.9	-7.4	-7.7	-8	-7.2	-7.5	-7.8	-8	-8.3	-8.1	-8.5	-7.5
115	-8.4	-8.5	-7.9	-7.9	-7.9	-8.5	-8.8	-8.4	-7.8	-7.9	-8	-7.8	-7.4	-8.1	-8.5	-8.6	-8.6	-8.4	-8.9	-8.6
120	-8.6	-8.6	-8.6	-8.5	-8.3	-8.6	-8.8	-8.5	-8.8	-8.4	-8.1	-8.2	-7.7	-8.4	-8.9	-8.8	-8.4	-8.6	-8.7	-8.8
125	-8.8	-8.7	-8.6	-8.8	-8.7	-9	-8.9	-8.5	-8.6	-8.5	-8.7	-8.7	-8.4	-8.6	-8.3	-8.6	-8.9	-8.9	-8.7	*****
130	-9.2	-8.9	-9.2	-9.1	-9.3	-9.2	-9.2	-9	-9.5	-8.8	-9	-9	-8.8	-8.7	-8.2	-8.5	-9.1	-9.1	-9.1	-8.8
135	-9.4	-9.2	-9.3	-9.5	-9.4	-9.5	-9.6	-9.5	-9.9	-9.7	-9.2	-9.2	-9.3	-9.4	-9.1	-9.3	-9.5	-9.4	-9.3	-9
140	-9.6	-9.5	-9.8	-9.9	-9.4	-9.4	-9.6	-9.4	-10.1	-9.8	-9.6	-9.7	-9.6	-9.3	-9.8	-9.4	-9.6	-9.5	-9.4	-9.1
145	-9.8	-9.6	-9.8	-8.7	-8.7	-9.6	-8.9	-9.3	-9.4	-9.7	-9.5	-9.7	-9.4	-9.4	-9.6	-9.4	-10	-9.7	-9.8	-9.4
150	-10	-9.9	-10.2	-9.3	-9.4	-10.3	-9.9	-9.9	-9.5	-9.6	-10.2	-9.7	-9.2	-9.2	-10	-9.7	-10.4	-10.1	-10	-10.1
155	-10.4	-10.2	-10.6	-10.2	-10.2	-10.4	-10.5	-10.3	-10.3	-10.1	-10.5	-10.2	-10	-9.9	-10.3	-10.2	-10.7	-10.4	-10.2	-10.2
160	-10.6	-10.6	-10.7	-10.4	-10.7	-10.6	-10.5	-10.1	-10.4	-10.4	-10.6	-10.2	-10.4	-10.6	-10.6	-10.3	-11	-10.7	-10.5	-10.4
165	-10.9	-10.8	-10.9	-10.7	-10.7	-10.8	-10.9	-10.6	-10.6	-10.7	-10.8	-10.7	-10.7	-10.9	-10.9	-10.5	-11.3	-11	-10.7	-10.7
170	-11.2	-11	-11.1	-11.1	-10.9	-11.2	-11.1	-11.2	-11.3	-11.1	-11.2	-11.1	-11.1	-11.1	-11.2	-11.1	-10.9	-11.5	-11.2	-11.2
175	-11.5	-11.3	-11.5	-11.5	-11.6	-11.6	-11.5	-11.4	-11.7	-11.5	-11.5	-11.5	-11.5	-11.2	-11.7	-11.6	-11.5	-11.2	-11.4	-11.6
180	-12	-11.7	-12.1	-11.8	-11.8	-11.9	-11.8	-11.7	-11.9	-11.9	-11.9	-11.9	-11.9	-11.7	-11.7	-11.7	-11.9	-11.8	-11.9	-11.9
185	-12.4	-12.1	-12.3	-12.2	-12.1	-12.3	-12.2	-12	-12.3	-12.3	-12.3	-12.2	-12.2	-12.1	-12.2	-12.5	-12.3	-12.1	-12.4	-12.2
190	-12.7	-12.6	-12.8	-12.6	-12.6	-12.7	-12.7	-12.5	-12.7	-12.6	-12.5	-12.7	-12.6	-12.6	-12.6	-12.6	-12.9	-12.7	-12.1	-12.7
195	-13.4	-13.1	-13.1	-13.1	-13.1	-13.1	-13.2	-12.9	-13.1	-12.9	-12.9	-13.2	-13.1	-13	-13	-13.2	-12.9	-12.9	-13	-13.1
200	-13.6	-13.5	-13.6	-13.7	-13.3	-13.7	-13.5	-13.4	-13.4	-13.3	-13.6	-13.6	-13.5	-13.5	-13.6	-13.7	-13.4	-13.4	-13.5	-13.7

付表16 海床測定結果 (ケース 3, 4 時間後)

CASE No= 7 TIME= 5 hr

KYORI	1	2	3	4	5	6	7	8	9	10	11	12	13	14	15	16	17	18	19	20
-75	*****	*****	*****	*****	*****	*****	*****	*****	*****	*****	*****	*****	*****	*****	*****	*****	*****	*****	*****	*****
-70	*****	*****	*****	*****	*****	*****	*****	*****	*****	*****	*****	*****	*****	*****	*****	*****	*****	*****	*****	*****
-65	*****	*****	*****	*****	*****	*****	*****	*****	*****	*****	*****	*****	*****	*****	*****	*****	*****	*****	*****	*****
-60	*****	*****	*****	*****	*****	*****	*****	*****	*****	*****	*****	*****	*****	*****	*****	*****	*****	*****	*****	*****
-55	*****	*****	*****	*****	*****	*****	*****	*****	*****	*****	*****	*****	*****	*****	*****	*****	*****	*****	*****	*****
-50	*****	*****	*****	*****	*****	*****	*****	*****	*****	*****	*****	*****	*****	*****	*****	*****	*****	*****	*****	*****
-45	4.4	3.9	4.2	4	3.9	4.1	3.7	3.8	3.9	4	4.1	4.1	4	4	3.9	3.9	3.9	3.8	4.1	4
-40	4.2	3.9	4.1	4	3.9	3.1	3	2.7	1.9	3.9	4	4.2	3.9	4	3.9	3.8	3.8	3.9	4.1	4.1
-35	4.1	3.9	3.9	4	3.9	2.4	2.3	1.6	1.2	3.9	4.1	4.2	3.9	4	3.9	3.8	3.8	3.9	4	4
-30	3.9	3.8	3.8	3.7	3.6	2	1.3	.8	.6	3.7	3.7	3.7	3.6	3.7	3.8	3.7	3.7	3.8	4	3.9
-25	3.6	3.4	3.7	3.7	2.5	.8	.2	-.4	-.1	3.2	3.1	3.2	3.2	3.2	3.2	3.3	3.3	3.4	3.5	3.4
-20	2.9	3.2	3.8	3.3	2.1	-1.1	-1.1	-1.4	-3.1	-2.8	1.9	2.2	2.7	2.5	1.4	2.3	2.9	2.9	2.6	2.8
-15	2.7	3.6	3.4	2.4	1.7	-1.1	-1.1	-1.8	-4	-3.9	1.2	1.7	1.6	2.1	1.5	1.7	2.4	1.6	1.6	2.2
-10	3.1	3.8	3.8	1.6	.4	-1.6	-1.8	-4	-3.9	-2	1.7	1.6	2.1	1.5	1.7	2.4	1.6	1.6	1.6	2.2
-5	3.7	3.7	2.6	.9	-.6	-1.8	-3.2	-4.4	-3.9	-6	1.9	1.1	1.3	1.1	0	.8	1.3	.9	1.5	1.6
0	3.8	3	1.4	1.1	-2.1	-3.6	-4	-4.4	-3.3	-2	0	.5	-.2	-.7	-.1	-.5	.2	.4	1.1	.6
5	3.6	2.7	.3	-.6	-2.5	-3.9	-3.7	-4.4	-3.2	-.5	-.4	-.2	-.1	-.2	-.7	-.2	-.3	-.5	0	-.3
10	2.1	1.9	-.4	-.1	-3.1	-4.2	-5.1	-4.6	-2.9	-2.6	-1.5	-.2	-.1	-.9	-.3	-.1	-.3	-.5	-.6	-1.7
15	1.3	.4	-1.5	-2.6	-3.1	-3.8	-5.4	-5.2	-3.9	-2.4	-2.2	-1.8	-.8	-.4	-.1	-.3	-.2	-.3	-.6	-2.4
20	.5	-.5	-3.7	-3.5	-3.7	-4.1	-5.6	-6	-.5	.2	.5	.8	-.2	-.2	-.5	-.1	.5	.6	.3	-2.1
25	1	-1.6	-4.3	-3.6	-3.7	-5.2	-5.7	-6.2	-.8	1.4	2.1	2.4	-.2	-.9	-.4	.6	1.8	1	-.1	-1.8
30	-.5	-2.8	-4.5	-3.5	-.4	-5.3	-5.8	-5.8	-1.3	1.2	1.7	-.5	-.3	-.1	-.9	.3	.9	.1	-.2	-2.2
35	-1.1	-3.8	-4.2	-3.9	-4.5	-5.3	-5.5	-5.5	-1.4	1	1.4	.4	-.5	-.4	-.3	-.2	-.1	-.1	-.7	-.3
40	-3.5	-4.4	-4.1	-4.4	-4.7	-5.2	-4.9	-5.2	-1.7	-1.7	-.7	-.3	-.4	-.2	-.4	-.1	-.5	-.9	-.2	-3.6
45	-4.6	-4.3	-4.7	-5.3	-5	-5.1	-5.1	-5.8	-2.3	-1.3	-1.3	-.2	-.4	-.2	-.5	-.2	-.6	-1.2	-1.6	-4.2
50	-4.7	-4.4	-5.4	-5.6	-5	-5.4	-5.8	-6.2	-2.6	-1.7	-1.7	-1.8	-.4	-.4	-.3	-.2	-.1	-.6	-2	-4.7
55	-4.6	.5	-.6	-5.5	-4.6	-.6	-6.3	-6.7	-.7	-.2	-.8	-2.3	-1.8	-.5	-.4	-.2	-.3	-.2	-.1	-.6
60	-5	-5.6	-6.1	-5.2	-5.6	-.6	-6.6	-7.1	-.7	-.6	-.7	-.4	-.5	-.7	-.6	-.6	-.5	-.5	-.5	-6.9
65	-5.5	-6.4	-.6	-5.2	-5.9	-.6	-6.8	-6.6	-.6	-.6	-.5	-.6	-.5	-.7	-.6	-.6	-.6	-.5	-.5	-6.6
70	-6.4	-6.3	-.6	-6.1	-6.1	-.6	-6.2	-6.5	-.6	-.6	-.6	-.5	-.7	-.6	-.6	-.6	-.6	-.5	-.7	-6.3
75	-6.8	-.6	-.5	-5.8	-6.6	-.6	-5.8	-5.7	-.6	-.6	-.6	-.5	-.6	-.6	-.6	-.6	-.6	-.5	-.7	-6.3
80	-6.6	-6.1	-.6	-7.2	-.6	-.5	-6.5	-6.7	-.7	-.6	-.6	-.6	-.6	-.6	-.6	-.6	-.6	-.5	-.7	-6.3
85	-6.5	-6.4	-.7	-7.7	-.6	-.6	-7.1	-6.9	-.7	-.6	-.6	-.6	-.6	-.6	-.6	-.6	-.6	-.5	-.7	-6.3
90	-6.2	-.7	-.7	-7.7	-.6	-.6	-7.4	-7.6	-.7	-.6	-.6	-.6	-.6	-.6	-.6	-.6	-.6	-.5	-.7	-6.3
95	-6.3	-7.7	-.7	-7.3	-.7	-.6	-7.6	-.7	-.6	-.6	-.6	-.6	-.6	-.6	-.6	-.6	-.6	-.5	-.7	-6.3
100	-7.3	-7.7	-.7	-7.1	-.7	-.6	-7.8	-.8	-.7	-.6	-.6	-.6	-.6	-.6	-.6	-.6	-.6	-.5	-.7	-6.3
105	-8.1	-8.2	-.7	-7.5	-.7	-.6	-8.2	-.8	-.7	-.6	-.6	-.6	-.6	-.6	-.6	-.6	-.6	-.5	-.7	-6.3
110	-8.2	-8.2	-.7	-8.3	-.8	-.7	-7.6	-.7	-.6	-.6	-.6	-.6	-.6	-.6	-.6	-.6	-.6	-.5	-.7	-6.3
115	-8.4	-.8	-.7	-9.5	-.8	-.7	-7.8	-.8	-.7	-.6	-.6	-.6	-.6	-.6	-.6	-.6	-.6	-.5	-.7	-6.3
120	-8.2	-.8	-.7	-8.5	-.8	-.7	-8.4	-.8	-.7	-.6	-.6	-.6	-.6	-.6	-.6	-.6	-.6	-.5	-.7	-6.3
125	*****	-8.2	-.8	-8.7	-.8	-.7	-8.3	-.8	-.7	-.6	-.6	-.6	-.6	-.6	-.6	-.6	-.6	-.5	-.7	-6.3
130	*****	-8.9	-.9	-.9	-.8	-.8	-.9	-.8	-.9	-.9	-.9	-.9	-.9	-.9	-.9	-.9	-.9	-.8	-.9	-.9
135	*****	-9.1	-.9	-9.8	-.9	-.8	-.9	-.9	-.9	-.9	-.9	-.9	-.9	-.9	-.9	-.9	-.9	-.8	-.9	-.9
140	*****	-9.6	-.9	-.9	-.9	-.9	-.9	-.9	-.9	-.9	-.9	-.9	-.9	-.9	-.9	-.9	-.9	-.8	-.9	-.9
145	*****	-10	-.9	-.9	-.9	-.9	-.9	-.9	-.9	-.9	-.9	-.9	-.9	-.9	-.9	-.9	-.9	-.8	-.9	-.9
150	*****	-9.8	-.9	-.9	-.9	-.9	-.9	-.9	-.9	-.9	-.9	-.9	-.9	-.9	-.9	-.9	-.9	-.8	-.9	-.9
155	*****	-9.6	-10.3	-10.3	-10.5	-.9	-.9	-.9	-.9	-.9	-.9	-.9	-.9	-.9	-.9	-.9	-.9	-.8	-.9	-.9
160	*****	-10.4	-10.6	-10.5	-10.5	-10.6	-10.4	-10.2	-10.7	-10.2	-10.6	-10.6	-10.6	-10.3	-10.3	-10.3	-10.4	-10.6	-10.2	-10.5
165	*****	-10.6	-10.7	-10.7	-10.8	-10.9	-10.4	-10.5	-10.7	-10.7	-10.7	-10.6	-10.7	-10.6	-10.7	-10.7	-10.4	-10.5	-10.6	-10.8
170	*****	-11.1	-11.1	-11	-11.1	-10.9	-11.1	-11	-11	-11	-10.9	-10.9	-11.1	-11.1	-11.1	-11	-10.9	-11	-11.2	-11.6
175	*****	-11.3	-11.6	-11.4	-11.6	-11.2	-11.5	-11.3	-11.6	-11.4	-11.3	-11.4	-11.3	-11.4	-11.3	-11.5	-11.3	-11.2	-11.3	-11.6
180	*****	-11.9	-11.9	-11.7	-11.9	-12	-11.8	-11.8	-11.8	-11.7	-11.7	-11.6	-11.7	-11.7	-11.9	-11.8	-11.7	-11.7	-11.9	-12
185	*****	-12.1	-12.1	-12.1	-12.2	-12.2	-12.3	-12.3	-12.2	-12.1	-12	-12.1	-12	-12.1	-12.2	-12.2	-12.2	-12.1	-12	-12.5
190	*****	-12.4	-12.5	-12.5	-12.6	-12.7	-12.5	-12.7	-12.5	-12.7	-12.5	-12.5	-12.5	-12.6	-12.7	-12.7	-12.5	-12.4	-12.7	-12.8
195	*****	-12.8	-12.8	-12.8	-12.9	-13	-12.9	-13.1	-13	-13.1	-13	-13.1	-13	-13.1	-13	-13.1	-13	-13.1	-13.3	-13.6
200	*****	-13.4	-13.5	-13.5	-13.4	-13.7	-13.4	-13.4	-13.4	-13.4	-13.6	-13.5	-13.5	-13.6	-13.6	-13.4	-13.5	-13.4	-13.6	-13.6

CASE No= 3 TIME= 5 hr

KYORI	21	22	23	24	25	26	27	28	29	30	31	32	33	34	35	36	37	38	39	40
-75	*****	*****	*****	*****	*****	*****	*****	*****	*****	*****	*****	*****	*****	*****	*****	*****	*****	*****	*****	*****
-70	*****	*****	*****	*****	*****	*****	*****	*****	*****	*****	*****	*****	*****	*****	*****	*****	*****	*****	*****	*****
-65	*****	*****	*****	*****	*****	*****	*****	*****	*****	*****	*****	*****	*****	*****	*****	*****	*****	*****	*****	*****
-60	*****	*****	*****	*****	*****	*****	*****	*****	*****	*****	*****	*****	*****	*****	*****	*****	*****	*****	*****	*****
-55	*****	*****	*****	*****	*****	*****	*****	*****	*****	*****	*****	*****	*****	*****	*****	*****	*****	*****	*****	*****
-50	3.9	3.8	3.9	4.2	3.9	4	3.9	3.9	4	4.3	4.4	4	4	4.2	3.9	3.9	3.8	3.9	3.9	2.2
-45	3.9	3.8	4	4.1	3.9	4	4	3.9	4	4	3.9	3.8	3.8	3.8	3.9	3.8	3.8	3.8	3.9	1.9
-40	3.8	3.8	4.1	4.1	4	3.9	4	3.9	3.9	3.9	3.8	3.6	3.8	3.8	3.9	3.8	3.8	3.8	2.2	-1.4
-35	3.5	3.8	4.1	4.1	4.1	4	3.9	4	3.8	3.9	3.8	3.5	3.7	3.8	3.8	3.6	4	1.6	-5.1	*****
-30	3.6	3.7	3.7	3.7	3.8	3.8	3.6	3.7	3.7	3.7	3.6	3.5	3.7	3.7	3.6	1.9	2.4	1.7	-3.4	*****
-25	3.1	3.2	3.1	3.2	3.3	3.2	3.1	3.1	3.1	3.3	3.2	2.9	3.3	3.4	1.7	1.3	1.8	-.2	-3.3	*****
-20	2.6	2.6	2.7	2.5	2.3	2.3	2.6	2.5	2.7	2.4	2.4	2.8	3	2.3	1.1	.8	.7	-1.5	-3.9	*****
-15	2.7	2.4	2.6	1.6	1.6	1.9	1.9	2	2	1.7	2.6	3.3	3.1	1.5	.4	0	-.1	-1.6	-4.4	*****
-10	2	1.9	1.5	1.1	1.4	1.2	1.4	1.7	1.9	1.6	2.6	3.7	2.3	1	-.3	-.9	-1.3	-1.7	-4.2	*****
-5	.6	.9	.5	.1	.5	.3	.4	.7	1.7	1.4	2.5	2.4	1.9	.2	-.1	-.2	-.3	-.3	-3.3	*****
0	-.3	-.3	-.5	-.7	-.6	-.8	-.6	-.3	.5	1.3	1.6	2	.9	-.8	-.1	-.2	-.4	-2.6	-3.4	-3.3
5	-2.5	-1.5	-2.5	-2.4	-1.6	-2.4	-2.9	-1.5	-.2	1.3	1.4	1.6	-.2	-.1	-.3	-.6	-.2	-2.3	-3.6	-3.8
10	-.4	-2.7	-2.8	-2.6	-1.9	-1.9	-4.5	-2.3	-.1	1.7	.5	.6	-.1	-.1	-.8	-.2	-.1	-2.9	-3.1	-4.3
15	-2.9	-.3	-2.6	-3.2	-3.5	-1.6	-4.1	-2.9	-.2	1.1	-.1	-.1	-.1	-.6	-.2	-.2	-.1	-3	-2.6	-3.9
20	-2.8	.1	1.1	0	-2.9	-2.7	0	1.3	.6	1	-1.5	-1.8	-2.1	-2.3	-2.2	-3.2	-3.3	-4.8	-4.2	*****
25	-.2	-.2	-.5	-.2	-.3	-.3	-.1	1.6	-.1	2.1	-1.9	-2.6	-1.7	-2.6	-3.4	-3.9	-4.1	-5.1	-4.4	*****
30	-.7	.2	.1	.6	-.3	-.2	-.4	1.1	1.3	1.4	.6	-.2	-.4	-.7	-.3	-.7	-.4	-4.5	-5.3	-5.1
35	-1.5	-1.2	-.3	-1.4	-.3	-.7	-.4	-.5	-.2	-.9	-1.1	-1.6	-.2	-1.8	-.3	-.4	-.4	-4.6	-5.3	-5.1
40	-1.7	-1.4	-1.2	-1.5	-.4	-.5	-.5	-.7	-1.1	-1.1	-1.1	-3.2	-.2	-.7	-.4	-.3	-.4	-4.8	-5.6	-5.4
45	-2.2	-1.8	-1.7	-1.7	-.4	-.8	-.2	-.3	-.5	-1.2	-1.4	-.1	-.3	-.4	-.2	-.3	-.4	-4.9	-4.7	-5.1
50	-2.6	-2.2	-2.1	-2.1	-.4	-.8	-.7	-.2	-.5	-.7	1.6	-.9	-.7	-.4	-.8	-.2	-.4	-4.9	-4.5	-5.9
55	-.7	-.3	-2.3	-2.3	-.5	-.8	-.2	-.2	-.4	-.2	-.6	-.3	-.9	-.4	-.5	-.2	-.4	-5.1	-4.8	-5.9
60	-7.1	-.7	-.6	-.5	-.6	-.6	-.5	-.1	-.6	-.6	-.9	-.4	-.5	-.4	-.2	-.4	-.9	-5.5	-6.1	-5.4
65	-.7	-.8	-.6	-.5	-.7	-.4	-.2	-.5	-.9	-.1	-.6	-.6	-.5	-.3	-.5	-.5	-.7	-.6	-5.3	-5.8
70	-.6	-.6	-.6	-.6	-.6	-.6	-.6	-.6	-.6	-.6	-.6	-.6	-.6	-.6	-.6	-.6	-.6	-.6	-.6	-.6
75	-.6	-.6	-.6	-.6	-.6	-.6	-.6	-.6	-.6	-.6	-.6	-.6	-.6	-.6	-.6	-.6	-.6	-.6	-.6	-.6
80	-.6	-.6	-.6	-.6	-.6	-.6	-.6	-.6	-.6	-.6	-.6	-.6	-.6	-.6	-.6	-.6	-.6	-.6	-.6	-.6
85	-.6	-.6	-.6	-.6	-.6	-.6	-.6	-.6	-.6	-.6	-.6	-.6	-.6	-.6	-.6	-.6	-.6	-.6	-.6	-.6
90	-.6	-.6	-.6	-.6	-.6	-.6	-.6	-.6	-.6	-.6	-.6	-.6	-.6	-.6	-.6	-.6	-.6	-.6	-.6	-.6
95	-.6	-.6	-.6	-.6	-.6	-.6	-.6	-.6	-.6	-.6	-.6	-.6	-.6	-.6	-.6	-.6	-.6	-.6	-.6	-.6
100	-.6	-.6	-.6	-.6	-.6	-.6	-.6	-.6	-.6	-.6	-.6	-.6	-.6	-.6	-.6	-.6	-.6	-.6	-.6	-.6
105	-.6	-.6	-.6	-.6	-.6	-.6	-.6	-.6	-.6	-.6	-.6	-.6	-.6	-.6	-.6	-.6	-.6	-.6	-.6	-.6
160	-.6	-.6	-.6	-.6	-.6	-.6	-.6	-.6	-.6	-.6	-.6	-.6	-.6	-.6	-.6	-.6	-.6	-.6	-.6	-.6
165	-.6	-.6	-.6	-.6	-.6	-.6	-.6	-.6	-.6	-.6	-.6	-.6	-.6	-.6	-.6	-.6	-.6	-.6	-.6	-.6
170	-.6	-.6	-.6	-.6	-.6	-.6	-.6	-.6	-.6	-.6	-.6	-.6	-.6	-.6	-.6	-.6	-.6	-.6	-.6	-.6
175	-.6	-.6	-.6	-.6	-.6	-.6	-.6	-.6	-.6	-.6	-.6	-.6	-.6	-.6	-.6	-.6	-.6	-.6	-.6	-.6
180	-.6	-.6	-.6	-.6	-.6	-.6	-.6	-.6	-.6	-.6	-.6	-.6	-.6	-.6	-.6	-.6	-.6	-.6	-.6	-.6
185	-.6	-.6	-.6	-.6	-.6	-.6	-.6	-.6	-.6	-.6	-.6	-.6	-.6	-.6	-.6	-.6	-.6	-.6	-.6	-.6
190	-.6	-.6	-.6	-.6	-.6	-.6	-.6	-.6	-.6	-.6	-.6	-.6	-.6	-.6	-.6	-.6	-.6	-.6	-.6	-.6
195	-.6	-.6	-.6	-.6	-.6	-.6	-.6	-.6	-.6	-.6	-.6	-.6	-.6	-.6	-.6	-.6	-.6	-.6	-.6	-.6
200	-.6	-.6	-.6	-.6	-.6	-.6	-.6	-.6	-.6	-.6	-.6	-.6	-.6	-.6	-.6	-.6	-.6	-.6	-.6	-.6

付表17 海床測定結果 (ケース 3, 5時間後)

CASE No: 3 TIME: 4 hr

YORI	1	2	3	4	5	6	7	8	9	10	11	12	13	14	15	16	17	18	19	20
-75	*****	*****	*****	*****	*****	*****	*****	*****	*****	*****	*****	*****	*****	*****	*****	*****	*****	*****	*****	*****
-70	*****	*****	*****	*****	*****	*****	*****	*****	*****	*****	*****	*****	*****	*****	*****	*****	*****	*****	*****	*****
-65	*****	*****	*****	*****	*****	*****	*****	*****	*****	*****	*****	*****	*****	*****	*****	*****	*****	*****	*****	*****
-60	*****	*****	*****	*****	*****	*****	*****	*****	*****	*****	*****	*****	*****	*****	*****	*****	*****	*****	*****	*****
-55	*****	*****	*****	*****	*****	*****	*****	*****	*****	*****	*****	*****	*****	*****	*****	*****	*****	*****	*****	*****
-50	*****	*****	*****	*****	*****	*****	*****	*****	*****	*****	*****	*****	*****	*****	*****	*****	*****	*****	*****	*****
-45	4.3	3.9	4.2	3.9	3.8	3.8	3.8	1.7	3.9	4	4.1	4.1	3.9	4	4	3.8	3.8	3.8	4.2	4
-40	4.1	3.8	4	4	3.8	3.4	3.1	1.5	3.7	3.9	4	4.2	3.9	4	3.9	3.8	3.8	3.8	4	3.9
-35	4	3.9	3.9	4	3.7	2.9	2.1	.7	1.6	3.9	4	4.2	3.9	4	4	3.8	3.7	3.8	4.1	3.9
-30	3.8	3.8	3.8	3.7	3.6	2.4	.6	-.4	.6	3.7	3.7	3.6	3.6	3.7	3.8	3.7	3.7	3.8	4	3.6
-25	3.4	3.2	3.8	3.5	2.2	1.6	-.5	-1.1	-.4	3	3.1	3.2	3.2	3.2	3.4	3.3	3.4	3.5	3.5	3.3
-20	2.8	3.4	4.1	3	1.8	.6	-1.2	-2.8	-2.2	1.4	2.5	2.5	2.8	3.1	2.8	2.7	2.9	3	2.8	2.8
-15	2.8	3.7	3.6	2.4	1	-.4	-2.5	-3.9	-3.3	1.7	1.8	2	2	2.2	2.5	2.2	2.4	1.9	1.9	2.7
-10	3.3	3.6	3.3	2.1	.6	-1.2	-3.5	-4.3	-3.9	1.1	1.5	1.6	1.6	1.8	1.6	1	1.6	1	1.2	1.4
-5	3.8	2.9	2.7	1.6	-.4	-1.6	-3.6	-4.8	-3.8	-.9	1.2	1.2	1.2	1.2	.2	.5	.6	.5	.6	.7
0	3.4	2.2	1.4	.1	-1.3	-2.8	-.4	-4.8	-3.4	-2.3	0	.8	.8	-.2	-1.9	-.7	-.5	-.3	-.1	-.1
5	2.3	1.5	.6	-.9	-2.4	-3.3	-4.1	-4.9	-2.5	-2.4	-.7	.3	.2	-.1	-.3	-1.8	-2.2	-1.3	-1.1	-1.5
10	1.8	.8	-.8	-.2	-2.7	-3.7	-5.1	-4.8	-2.7	-2.4	-1.7	-.2	-.7	-.2	-3.4	-2.8	-.3	-2.2	-2.1	-1.7
15	1.2	0	-1.8	-.3	-3.3	-3.9	-5.3	-4.3	-3.6	-2.9	-2.1	-1.6	-.9	-1.9	-1.6	-3.7	-2.9	-2.6	-2.2	-1.5
20	.4	-.8	-3.6	-3.4	-3.3	-4.8	-5.5	-5.9	-.4	.2	2.3	.9	.3	-.9	0	0	.5	.1	-.2	-.2
25	-.1	-1.3	-3.6	-3.7	-3.1	-5.2	-5.7	-6.3	-.7	1.7	1.7	2.2	-2.3	-2.8	-.4	.7	1.9	.6	-2.5	-2.9
30	-.8	-2.2	-4.2	-.4	-3.7	-5.5	-6.1	-6.6	-2.8	.9	.8	1.1	-2.7	-2.9	-1.1	.3	1.2	1.2	-3.1	-3.8
35	-1.6	-4.1	-5.6	-.4	-4.3	-5.6	-5.6	-6.2	-1.3	.1	-.7	-.9	-3.3	-.4	-1.2	.2	-.9	.4	-3.5	-4.6
40	-4.1	-4.1	-4.2	-4.6	-4.6	-5.5	-5.2	-5.7	-1.6	-.3	-.1	-.1	-4.3	-5.1	-1.3	-1.1	-1.2	-.7	-4.2	-5.4
45	-4.5	-4.5	-.5	-5.2	-4.7	-5.3	-5.6	-2.3	-.3	-.1	-1.3	-4.4	-5.7	-2.2	-1.2	-1.2	-.9	-.4	-4.5	-5.7
50	-4.4	-4.4	-5.4	-5.7	-5.1	-5.1	-6.2	-5.9	-2.4	-1.7	-1.7	-1.7	-4.6	-5.9	-2.7	-1.2	-1.6	-.2	-4.3	-.6
55	-4.6	-.5	-6.1	-5.5	-.5	-5.8	-.6	-6.7	-6.8	-2.7	-2.7	-2.1	-4.8	-6.6	-2.8	-2.8	-2.6	-2.2	-.5	-6.7
60	-4.7	-5.7	-6.1	-5.2	-3.4	-6.5	-6.6	-.7	-6.9	-6.9	-.6	-5.7	-5.3	-6.4	-6.1	-6.1	-6.6	-6.2	-5.8	-6.6
65	-5.4	-6.3	-5.7	-5.4	-.6	-6.4	-7.1	-7.2	-6.4	-6.5	-5.7	-5.4	-6.2	-5.9	-5.9	-6.2	-6.5	-6.1	-5.7	-6.3
70	-6.1	-6.6	-5.6	-.6	-6.1	-6.5	-6.4	-6.6	-6.5	-5.9	-6.1	-5.4	-5.9	-6.3	-6.2	-6.2	-6.4	-.6	-5.7	-6.8
75	-6.8	-6.1	-6.1	-6.9	-6.6	-6.1	-6.2	-5.8	-6.7	-6.6	-6.6	-5.9	-6.3	-.7	-6.6	-6.1	-6.2	-.6	-6.4	-7.1
80	-6.8	-6.1	-6.9	-7.2	-6.7	-6.2	-6.6	-6.5	-7.3	-6.9	-6.7	-6.4	-7.2	-.7	-7.1	-6.4	-6.5	-6.3	-6.7	-7.2
85	-6.4	-6.3	-7.2	-7.5	-6.1	-6.9	-7.2	-6.9	-7.6	-7.2	-6.7	-.7	-7.4	-7.5	-7.5	-6.6	-.7	-6.4	-7.3	-7.7
90	-6.2	-7.4	-7.6	-7.8	-6.2	-7.3	-7.4	-7.4	-8.1	-7.5	-7.5	-7.7	-7.6	-7.6	-7.4	-7.4	-7.4	-.7	-7.9	-.8
95	-6.6	-7.5	-7.9	-7.1	-6.7	-7.6	-7.7	-7.9	-8.4	-7.6	-7.7	-7.8	-7.8	-7.6	-7.7	-7.4	-7.7	-7.1	-7.5	-7.9
100	-7.5	-7.7	-7.2	-7.2	-7.3	-7.9	-8.4	-8.2	-7.6	-7.3	-7.6	-7.4	-7.5	-7.4	-7.5	-7.5	-7.2	-.7	-7.5	-7.7
105	-.8	-7.3	-.7	-7.9	-7.7	-8.4	-9.2	-8.2	-7.3	-7.6	-7.6	-7.2	-7.2	-7.4	-7.4	-7.7	-7.9	-.7	-7.4	-7.2
110	-8.2	-7.7	-7.6	-.8	-7.8	-8.3	-8.5	-7.8	-7.6	-8.4	-7.9	-7.8	-8.2	-.8	-.8	-7.7	-7.5	-7.2	-8.1	-8.2
115	-8.4	-7.3	-8.4	-8.5	-8.4	-7.6	-7.9	-7.8	-.8	-8.4	-8.7	-8.7	-8.4	-8.5	-8.6	-8.3	-7.9	-7.8	-9.4	-8.7
120	*****	-8.4	-8.5	-8.6	-8.6	-.8	-8.6	-8.3	-8.5	-8.9	-8.6	-8.5	-8.5	-8.4	-8.6	-8.5	-8.3	-8.5	-.7	-8.7
125	*****	-8.8	-8.8	-8.8	-8.1	-8.7	-8.7	-8.4	-.9	-8.9	-8.6	-8.6	-.9	-8.5	-8.6	-8.7	-8.7	-8.6	-9.1	-9.3
130	*****	-8.9	-9.5	-9.1	-8.7	-8.8	-8.9	-8.8	-9.4	-9.2	-9.5	-9.2	-9.4	-9.1	-8.9	-8.9	-9.3	-.9	-9.7	-9.3
135	*****	-9.3	-9.7	-9.2	-8.9	-8.9	-9.4	-9.3	-9.5	-9.1	-9.5	-9.2	-9.1	-9.1	-.9	-9.2	-9.1	-9.4	-9.3	-9.4
140	*****	-9.7	-.9	-9.7	-9.1	-9.6	-9.9	-9.6	-9.3	-9.2	-8.9	-8.7	-9.1	-9.3	-9.2	-9.4	-9.5	-9.3	-9.2	-9.3
145	*****	-10.1	-9.4	-9.7	-9.4	-10.1	-9.9	-10.2	-9.1	-9.6	-9.1	-9.2	-9.7	-9.5	-9.5	-9.5	-9.3	-8.9	-9.1	-9.7
150	*****	-9.5	-10.1	-10.1	-.10	-10.2	-10.1	-10.3	-9.9	-10.1	-10.2	-10	-9.8	-9.8	-9.9	-10.1	-10.1	-9.5	-10	-10
155	*****	-9.9	-10.5	-10.4	-10.4	-.10	-10.4	-10.1	-10.4	-10.1	-10.1	-10.2	-10.1	-10.1	-10.1	-10.1	-10.4	-10.1	-10.4	-10.4
160	*****	-10.5	-10.4	-10.6	-10.5	-.11	-10.1	-10.2	-10.7	-10.5	-10.6	-10.4	-10.6	-10.5	-10.5	-10.5	-10.7	-10.6	-10.5	-10.5
165	*****	-10.8	-10.8	-10.9	-10.8	-10.8	-10.8	-10.8	-10.8	-10.7	-10.7	-.11	-10.9	-10.9	-10.7	-10.8	-10.7	-10.6	-10.6	-11
170	*****	-10.9	-11.3	-11.2	-11	-11.1	-11.1	-11.2	-11.1	-11.1	-.11	-.11	-11.1	-11.1	-11.1	-11.2	-11.2	-10.9	-.11	-11.3
175	*****	-11.3	-11.8	-11.7	-11.4	-11.4	-11.5	-11.4	-11.6	-11.5	-11.6	-11.3	-11.4	-11.3	-11.4	-11.4	-11.5	-11.3	-11.4	-11.6
180	*****	-11.7	-11.9	-12	-11.7	-12.1	-12	-11.8	-11.9	-11.8	-11.9	-11.7	-11.7	-11.7	-11.9	-12	-11.8	-11.8	-11.9	-12
185	*****	-12.1	-12.3	-12.4	-12.1	-12.4	-12.4	-12.3	-12.3	-12.4	-12.2	-12.1	-12.2	-12.4	-12.4	-12.5	-12.1	-12.1	-12.6	-12.5
190	*****	-12.6	-12.7	-12.7	-12.5	-12.7	-12.6	-13	-12.7	-12.8	-12.7	-12.7	-12.7	-12.8	-12.8	-12.8	-12.8	-12.5	-12.6	-12.8
195	*****	-13	-13.1	-13.2	-13.1	-13.1	-13.1	-13.1	-13.1	-13.1	-13.3	-13.2	-13.1	-13.1	-13.1	-13.2	-13.3	-13.3	-13.2	-13.3
200	*****	-13.5	-13.7	-13.6	-13.4	-13.7	-13.5	-13.4	-13.4	-13.5	-13.6	-13.6	-13.5	-13.5	-13.5	-13.5	-13.5	-13.5	-13.6	-13.7

CASE No: 3 TIME: 4 hr

YORI	21	22	23	24	25	26	27	28	29	30	31	32	33	34	35	36	37	38	39	40
-75	*****	*****	*****	*****	*****	*****	*****	*****	*****	*****	*****	*****	*****	*****	*****	*****	*****	*****	*****	*****
-70	*****	*****	*****	*****	*****	*****	*****	*****	*****	*****	*****	*****	*****	*****	*****	*****	*****	*****	*****	*****
-65	*****	*****	*****	*****	*****	*****	*****	*****	*****	*****	*****	*****	*****	*****	*****	*****	*****	*****	*****	*****
-60	*****	*****	*****	*****	*****	*****	*****	*****	*****	*****	*****	*****	*****	*****	*****	*****	*****	*****	*****	*****
-55	*****	*****	*****	*****	*****	*****	3.9	4	4.3	4.3	3.9	4	4.2	3.9	3.9	3.9	3.9	4	3.7	*****
-50	3.9	3.8	3.9	4.2	3.7	4	3.9	3.9	4	4.1	3.9	3.9	4	3.9	3.8	3.8	3.8	4	1.3	*****
-45	3.9	3.8	4	4.2	3.9	4	3.9	3.9	3.9	4	3.8	3.8	3.9	3.8	3.8	3.8	3.8	4	.8	*****
-40	3.8	3.8	4.1	4.2	4	3.9	4	3.9	3.9	4	3.7	3.7	3.8	3.8	3.8	3.8	3.9	3.9	4	1.1
-35	3.7	3.8	4.1	4.1	4.1	4	3.9	4	3.8	3.9	3.8	3.6	3.8	3.8	3.8	3.8	4	2.3	-.7	*****
-30	3.6	3.7	3.8	3.7	3.8	3.6	3.7	3.6	3.7	3.7	3.6	3.5	3.7	3.7	3.6	3.7	3.3	1.2	-2.8	*****
-25	3.1	3.3	3.2	3.2	3.2	3	3.3	3.1	3.1	3.3	3.1	2.9	3.2	3.3	3.1	1.2	2.2	-.1	-3.7	*****
-20	2.5	2.6	2.5	2.2	2.7	2.5	2.5	2.3	2.5	2.6	2.5	2.9	3	3.1	2.1	.5	1	-.1	-3.9	*****
-15	1.7	2.3	2.3	1.3	2.4	2.1	2.4	1.8	1.9	1.7	2.7	3.4	2.6	2.4	.8	0	-.4	-2.6	-3.9	*****
-10	1.1	1.7	2	.9	1.8	1.4	1.4	1.7	2	1.6	2.6	3.7	2.8	1.6	-.3	-.9	-1.7	-3.3	-3.9	*****
-5	.6	1.6	1.2	.5	.9	0	-.1	.4	1.9	1.4	2.9	3.5	2.1	1	-.2	-1.6	-3.3	-.2	-3.7	*****
0	.1	.4	.1	-.4	0	-.1	-1.1	-.5	.4	1.2	2.1	2.2	1.3	.5	-.1	-1.9	-2.1	-2.5	-3.6	*****
5	-.5	-.1	-.5	-.2	-.6	-1.4	-.3	-1.7	-.3	1.3	1.2	1.1	.7	-.4	-.2	-2.5	-2.4	-2.3	-2.9	-3.9
10	-2.2	-.1	-2.5	-2.2	-1.9	-1.6	-.4	-.3	-1.9	.9	.3	-.1	-.5	-1.2	-.2	-2.6	-3.3	-3.9	-4.4	*****
15	-3.5	-2.7	-2.5	-.3	-2.9	-1.9	-4.2	-2.5	-2.9	-.2	-.9	-1.1	-2.1	-2.3	-2.6	-2.9	-3.1	-3.9	-4.4	*****
20	-.2	0	1.5	.1	-2.6	-2.1	-1.3	-.9	2.4	2.4	-2.7	-2.6	-3.1	-1.9	-3.1	-3.3	-3.9	-4.6	-4.4	*****
25	-.1	-.8	-.4	.3	-.2	-.3	-.1	1.5	2.6	2.1	-3.5	-.3	-1.8	-2.9	-3.7	-3.9	-4.2	-5.1	-4.4	*****
30	-.4	.1	.2	.3	-.3	-1.1	-.4	1.5	1.5	.7	-.2	-2.1	-2.5	-2.8	-3.4	-4.4	-3.8	-4.6	-4.7	*****
35	-2.2	-.1	-1.4	-1.3	-3.7	-4.9	-.1	0	-1.2	-1.5	-2.4	-3.4	-3.4	-3.7	-4.8	-4.6	-.5	-4.8	-5.1	*****
40	-1.6	-1.3	-1.3	-1.5	-4.1	-5.6	-2.4	-1.4	-1.1	-1.2	-3.1	-3.4	-3.2	-3.8	-4.9	-4.9	-4.7	-4.9	-5.7	*****
45	-2.2	-1.8	-.6	-1.7	-4.9	-6.1	-2.2	-.5	-1.2	-1.4	-3.6	-3.7	-3.6	-4.4	-4.7	-4.8	-4.6	-5.1	-6.1	*****
50	-2.2	-2	-2.1	-.1	-4.8	-6.5	-2.4	-.8	-1.5	-1.1	-4.3	-4.2	-4.5	-5.1	-5.1	-4.9	-4.9	-5	-.6	*****
55	-2.8	-2.8	-.2	-2.2	-5.3	-6.7	-2.8	-2.5	-2.3	-2.7	-5.2	-4.5	-5.4	-5.6	-4.9	-5.6	-5.2	-6.2	-5.4	*****
60	-6.8	-7.1	-6.2	-5.5	-5.5	-6.8	-6.9	-.6	-6.5	-6.7	-5.1	-5.5	-5.9	-5.5	-5.2	-5.6	-.6	-6.3	-5.5	*****
65	-6.9	-6.3	-6.2	-4.8	-5.6	-6.7	-6.4	-5.9	-6.1	-6.2	-5.6	-5.8	-5.9	-5.2	-5.6	-.6	-6.4	-6.3	-6.2	*****
70	-6.6	-6.5	-5.7	-4.9	-5.4	-6.9	-6.8	-6.2	-5.7	-5.7	-5.4	-5.6	-5.3	-5.3	-.6	-6.6	-.7	-6.2	-6.3	*****
75	-6.3	-6.2	-6.2	-5.4	-6.2	-6.1	-6.9	-6.1	-6.3	-6.2	-5.9	-5.9	-5.7	-5.8	-6.6	-6.6	-6.6	-6.5	-6.4	*****
80	-7.2	-6.7	-7.3	-5.9	-6.5	-7.7	-7.1	-6.9	-.7	-6.8	-6.1	-5.9	-.6	-6.4	-6.4	-6.2	-6.4	-6.4	-7.1	*****
85	-7.4	-7.2	-7.8	-6.7	-7.3	-7.8	-7.3	-7.5	-7.3	-.7	-6.5	-.6	-6.2	-6.8	-6.5	-6.4	-6.7	-6.5	-7.3	-6.6
90	-7.4	-7.6	-7.9	-6.9	-7.2	-7.9	-7.5	-7.9	-7.8	-7.2	-6.7	-6.2	-7.1	-7.3	-6.5	-7.2	-7.5	-7.6	-7.5	-6.6
95	-7.5	-7.9	-7.9	-6.9	-7.3	-7.6	-7.7	-8.2	-8.1	-7.7	-7.3	-7.2	-7.8	-7.1	-6.8	-7.1	-7.7	-7.8	-7.4	-6.9
100	-7.8	-7.9	-7.4	-5.6	-6.7	-7.1	-7.9	-7.9	-7.7	-7.8	-7.7	-7.6	-.8	-.7	-7.1	-7.5	-8.1	-7.9	-7.9	-7.3
105	-.9	-7.9	-6.8	-6.3	-.7	-7.4	-7.6	-7.6	-7.4	-7.4	-7.8	-.8	-7.4	-7.1	-7.7	-7.8	-8.5	-7.8	-7.8	-7.7
110	-7.9	-8.1	-7.3	-7.1	-7.8	-7.9	-8.3	-7.9	-7.6	-7.7	-.8	-7.5	-7.5	-7.4	-8.4	-8.3	-8.5	-8.1	-8.1	-7.9
115	-8.6	-8.2	-7.8	-.8	-8.1	-8.7	-8.7	-8.1	-8.2	-8.4	-8.1	-7.9	-7.3	-7.6	-9.6	-.8	-.8	-9.4	-9.4	-8.4
120	-8.6	-8.6	-8.6	-8.5	-8.4	-8.7	-8.7	-8.5	-8.7	-8.4	-8.1	-7.6	-7.8	-8.1	-9.7	-8.2	-8.4	-8.8	-8.7	-8.6
125	-8.6	-8.9	-8.7	-.9	-8.7	-9.1	-9.2	-.9	-8.7	-8.5	-8.8	-8.2	-8.5	-8.6	-9.3	-8.3	-8.6	-8.9	-8.8	-8.5
130	-9.1	-.9	-9.2	-9.3	-9.1	-.9	-9.3	-9.5	-9.1	-9.2	-.9	-8.8	-8.9	-8.9	-8.4	-8.8	-.9	-9.1	-8.9	-8.7
135	-9.3	-9.4	-9.2	-9.5	-9.2	-9.1	-9.4	-9.8	-9.7	-9.5	-9.5	-9.4	-9.1	-9.2	-8.9	-9.3	-9.4	-9.3	-9.3	-.9
140	-9.5	-9.6	-9.3	-8.8	-.9	-9.1	-9.4	-9.4	-9.8	-9.8	-9.4	-9.7	-9.7	-9.3	-9.4	-9.6	-9.7	-9.5	-9.3	-9.4
145	-9.9	-9.6	-9.4	-9.1	-9.1	-9.6	-9.4	-9.5	-9.1	-9.3	-9.5	-9.7	-.9	-.8	-8.9	-9.9	-9.9	-10.2	-9.7	-9.8
150	-10	-9.9	-9.5	-9.4	-9.5	-10.1	-9.9	-9.9	-9.7	-9.8	-9.8	-9.8	-9.3	-9.5	-.8	-9.8	-10.4	-10	-10	-10
155	-10.4	-10.2	-10	-9.9	-10.1	-10.4	-10.6	-10.4	-10.2	-10.4	-10.1	-9.9	-9.9	-10.4	-10.5	-10.1	-10.4	-10.4	-10.2	-10.1
160	-10.6	-10.5	-10.7	-10.4	-10.5	-10.5	-10.6	-10.5	-10.4	-10.5	-10.7	-10.3	-10.5	-10.7	-10.4	-10.5	-10.9	-10.6	-10.4	-10.4
165	-10.9	-10.9	-10.7	-11	-10.8	-11	-11.1	-11.1	-10.5	-10.8	-10.9	-10.7	-10.4	-11	-10.4	-11	-11.2	-11	-10.7	-10.6
170	-11.2	-11.1	-10.9	-11.1	-11.2	-11.3	-11.4	-11.5	-11.2	-11.2	-11.3	-11.1	-11	-10.8	-10.9	-11.3	-11.6	-11.3	-10.9	-11.1
175	-11.6	-11.5	-11.2	-11.4	-11.6	-11.6	-11.7	-11.5	-11.6	-11.6	-11.5	-11.4	-11.5	-11.2	-11.4	-11.5	-11.6	-11.8	-11.5	-11.9
180	-11.9	-11.8	-11.5	-11.9	-11.9	-12	-12	-11.9	-11.9	-11.8	-12	-11.9	-1.8	-11.7	-11.6	-12.1	-11.9	-11.9	-11.9	-12
185	-12.4	-12.4	-12	-12	-12.2	-12.5	-12.4	-12.3	-12.5	-12.2	-12.4	-12.2	-12.3	-12.1	-12	-12.5	-12.3	-12.3	-12.4	-12.4
190	-12.8	-12.6	-12.4	-12.5	-12.6	-13	-12.9	-12.6	-12.7	-12.7	-12.8	-12.9	-12.7	-12.5	-12.5	-12.9	-12.8	-12.7	-12.7	-12.8
195	-13.3	-13.1	-12.8	-13.1	-13	-13.4	-13.4	-13	-13	-13	-13.1	-13.2	-13.1	-13	-13.2	-13.2	-13.1	-13.1	-13.2	-13.3
200	-13.8	-13.6	-13.3	-13.7	-13.5	-13.7	-13.7	-13.5	-13.5	-13.2	-13.6	-13.7	-13.5	-13.5	-13.5	-13.5	-13.5	-13.4	-13.4	-13.6

付表18 海床測定結果 (ケース 3, 6 時間後)

CASE No. 3 TIME= 6 hr

KYORI

	1	2	3	4	5	6	7	8	9	10	11	12	13	14	15	16	17	18	19	20
-75	*****	*****	*****	*****	*****	*****	*****	*****	*****	*****	*****	*****	*****	*****	*****	*****	*****	*****	*****	*****
-70	*****	*****	*****	*****	*****	*****	*****	*****	*****	*****	*****	*****	*****	*****	*****	*****	*****	*****	*****	*****
-65	*****	*****	*****	*****	*****	*****	*****	*****	*****	*****	*****	*****	*****	*****	*****	*****	*****	*****	*****	*****
-60	*****	*****	*****	*****	*****	*****	*****	*****	*****	*****	*****	*****	*****	*****	*****	*****	*****	*****	*****	*****
-55	*****	*****	*****	*****	*****	*****	*****	*****	*****	*****	*****	*****	*****	*****	*****	*****	*****	*****	*****	*****
-50	*****	*****	*****	*****	*****	*****	*****	*****	*****	*****	*****	*****	*****	*****	*****	*****	*****	*****	*****	*****
-45	4.3	4	4.2	4	3.9	4.1	4	3.5	3.8	4	4.1	4.1	4	4	3.9	3.9	3.9	3.8	4.1	4
-40	4.2	3.8	4.1	4	3.9	3.7	2.9	3.3	2	3.9	4	4.1	4	4	4	3.8	3.9	3.9	4.1	4.1
-35	4.1	3.8	4	4	3.8	2.8	2.2	2.4	1.8	3.9	4	4.2	3.9	4	3.9	3.8	3.8	3.9	4.1	4
-30	3.8	3.8	4	3.9	3.5	2	1.5	1.1	1.3	3.8	3.8	3.8	3.7	3.8	3.8	3.7	3.8	3.8	4	3.6
-25	3.4	3.5	3.8	3.8	1.8	1.1	1.1	1.3	3.3	3.8	3.8	3.2	3.2	3.2	3.2	3.5	3.3	3.5	3.5	3.4
-20	2.8	3.3	4.1	3	1.5	1.1	1.1	1.3	3.3	3.2	3.2	3.2	3.2	3.2	3.2	3.5	3.3	3.5	3.5	3.4
-15	2.6	3.6	3.6	2.9	1.2	1.6	1.1	1.3	3.3	3.2	3.2	3.2	3.2	3.2	3.2	3.5	3.3	3.5	3.5	3.4
-10	3.1	3.8	3.7	2.3	1.3	1.3	1.3	1.3	3.3	3.2	3.2	3.2	3.2	3.2	3.2	3.5	3.3	3.5	3.5	3.4
-5	3.6	4.1	3.4	1.2	1.7	1.3	1.3	1.3	3.3	3.2	3.2	3.2	3.2	3.2	3.2	3.5	3.3	3.5	3.5	3.4
0	3.9	2.8	1.8	0	1.8	1.3	1.3	1.3	3.3	3.2	3.2	3.2	3.2	3.2	3.2	3.5	3.3	3.5	3.5	3.4
5	3.6	2.5	1.9	1.9	2.3	1.8	1.3	1.3	3.3	3.2	3.2	3.2	3.2	3.2	3.2	3.5	3.3	3.5	3.5	3.4
10	2.8	1.8	1.3	1.3	1.8	1.3	1.3	1.3	3.3	3.2	3.2	3.2	3.2	3.2	3.2	3.5	3.3	3.5	3.5	3.4
15	1.9	1.8	1.4	1.3	1.3	1.3	1.3	1.3	3.3	3.2	3.2	3.2	3.2	3.2	3.2	3.5	3.3	3.5	3.5	3.4
20	1	1.4	1.3	1.3	1.3	1.3	1.3	1.3	3.3	3.2	3.2	3.2	3.2	3.2	3.2	3.5	3.3	3.5	3.5	3.4
25	1.2	1.4	1.3	1.3	1.3	1.3	1.3	1.3	3.3	3.2	3.2	3.2	3.2	3.2	3.2	3.5	3.3	3.5	3.5	3.4
30	1.7	1.8	1.4	1.3	1.3	1.3	1.3	1.3	3.3	3.2	3.2	3.2	3.2	3.2	3.2	3.5	3.3	3.5	3.5	3.4
35	1.5	1.2	1.4	1.3	1.3	1.3	1.3	1.3	3.3	3.2	3.2	3.2	3.2	3.2	3.2	3.5	3.3	3.5	3.5	3.4
40	1.3	1.2	1.4	1.3	1.3	1.3	1.3	1.3	3.3	3.2	3.2	3.2	3.2	3.2	3.2	3.5	3.3	3.5	3.5	3.4
45	1.3	1.2	1.4	1.3	1.3	1.3	1.3	1.3	3.3	3.2	3.2	3.2	3.2	3.2	3.2	3.5	3.3	3.5	3.5	3.4
50	1.6	1.2	1.4	1.3	1.3	1.3	1.3	1.3	3.3	3.2	3.2	3.2	3.2	3.2	3.2	3.5	3.3	3.5	3.5	3.4
55	1.2	1.2	1.4	1.3	1.3	1.3	1.3	1.3	3.3	3.2	3.2	3.2	3.2	3.2	3.2	3.5	3.3	3.5	3.5	3.4
60	1.2	1.2	1.4	1.3	1.3	1.3	1.3	1.3	3.3	3.2	3.2	3.2	3.2	3.2	3.2	3.5	3.3	3.5	3.5	3.4
65	1.2	1.2	1.4	1.3	1.3	1.3	1.3	1.3	3.3	3.2	3.2	3.2	3.2	3.2	3.2	3.5	3.3	3.5	3.5	3.4
70	1.2	1.2	1.4	1.3	1.3	1.3	1.3	1.3	3.3	3.2	3.2	3.2	3.2	3.2	3.2	3.5	3.3	3.5	3.5	3.4
75	1.2	1.2	1.4	1.3	1.3	1.3	1.3	1.3	3.3	3.2	3.2	3.2	3.2	3.2	3.2	3.5	3.3	3.5	3.5	3.4
80	1.2	1.2	1.4	1.3	1.3	1.3	1.3	1.3	3.3	3.2	3.2	3.2	3.2	3.2	3.2	3.5	3.3	3.5	3.5	3.4
85	1.2	1.2	1.4	1.3	1.3	1.3	1.3	1.3	3.3	3.2	3.2	3.2	3.2	3.2	3.2	3.5	3.3	3.5	3.5	3.4
90	1.2	1.2	1.4	1.3	1.3	1.3	1.3	1.3	3.3	3.2	3.2	3.2	3.2	3.2	3.2	3.5	3.3	3.5	3.5	3.4
95	1.2	1.2	1.4	1.3	1.3	1.3	1.3	1.3	3.3	3.2	3.2	3.2	3.2	3.2	3.2	3.5	3.3	3.5	3.5	3.4
100	1.2	1.2	1.4	1.3	1.3	1.3	1.3	1.3	3.3	3.2	3.2	3.2	3.2	3.2	3.2	3.5	3.3	3.5	3.5	3.4
105	1.2	1.2	1.4	1.3	1.3	1.3	1.3	1.3	3.3	3.2	3.2	3.2	3.2	3.2	3.2	3.5	3.3	3.5	3.5	3.4
110	1.2	1.2	1.4	1.3	1.3	1.3	1.3	1.3	3.3	3.2	3.2	3.2	3.2	3.2	3.2	3.5	3.3	3.5	3.5	3.4
115	1.2	1.2	1.4	1.3	1.3	1.3	1.3	1.3	3.3	3.2	3.2	3.2	3.2	3.2	3.2	3.5	3.3	3.5	3.5	3.4
120	1.2	1.2	1.4	1.3	1.3	1.3	1.3	1.3	3.3	3.2	3.2	3.2	3.2	3.2	3.2	3.5	3.3	3.5	3.5	3.4
125	1.2	1.2	1.4	1.3	1.3	1.3	1.3	1.3	3.3	3.2	3.2	3.2	3.2	3.2	3.2	3.5	3.3	3.5	3.5	3.4
130	1.2	1.2	1.4	1.3	1.3	1.3	1.3	1.3	3.3	3.2	3.2	3.2	3.2	3.2	3.2	3.5	3.3	3.5	3.5	3.4
135	1.2	1.2	1.4	1.3	1.3	1.3	1.3	1.3	3.3	3.2	3.2	3.2	3.2	3.2	3.2	3.5	3.3	3.5	3.5	3.4
140	1.2	1.2	1.4	1.3	1.3	1.3	1.3	1.3	3.3	3.2	3.2	3.2	3.2	3.2	3.2	3.5	3.3	3.5	3.5	3.4
145	1.2	1.2	1.4	1.3	1.3	1.3	1.3	1.3	3.3	3.2	3.2	3.2	3.2	3.2	3.2	3.5	3.3	3.5	3.5	3.4
150	1.2	1.2	1.4	1.3	1.3	1.3	1.3	1.3	3.3	3.2	3.2	3.2	3.2	3.2	3.2	3.5	3.3	3.5	3.5	3.4
155	1.2	1.2	1.4	1.3	1.3	1.3	1.3	1.3	3.3	3.2	3.2	3.2	3.2	3.2	3.2	3.5	3.3	3.5	3.5	3.4
160	1.2	1.2	1.4	1.3	1.3	1.3	1.3	1.3	3.3	3.2	3.2	3.2	3.2	3.2	3.2	3.5	3.3	3.5	3.5	3.4
165	1.2	1.2	1.4	1.3	1.3	1.3	1.3	1.3	3.3	3.2	3.2	3.2	3.2	3.2	3.2	3.5	3.3	3.5	3.5	3.4
170	1.2	1.2	1.4	1.3	1.3	1.3	1.3	1.3	3.3	3.2	3.2	3.2	3.2	3.2	3.2	3.5	3.3	3.5	3.5	3.4
175	1.2	1.2	1.4	1.3	1.3	1.3	1.3	1.3	3.3	3.2	3.2	3.2	3.2	3.2	3.2	3.5	3.3	3.5	3.5	3.4
180	1.2	1.2	1.4	1.3	1.3	1.3	1.3	1.3	3.3	3.2	3.2	3.2	3.2	3.2	3.2	3.5	3.3	3.5	3.5	3.4
185	1.2	1.2	1.4	1.3	1.3	1.3	1.3	1.3	3.3	3.2	3.2	3.2	3.2	3.2	3.2	3.5	3.3	3.5	3.5	3.4
190	1.2	1.2	1.4	1.3	1.3	1.3	1.3	1.3	3.3	3.2	3.2	3.2	3.2	3.2	3.2	3.5	3.3	3.5	3.5	3.4
195	1.2	1.2	1.4	1.3	1.3	1.3	1.3	1.3	3.3	3.2	3.2	3.2	3.2	3.2	3.2	3.5	3.3	3.5	3.5	3.4
200	1.2	1.2	1.4	1.3	1.3	1.3	1.3	1.3	3.3	3.2	3.2	3.2	3.2	3.2	3.2	3.5	3.3	3.5	3.5	3.4

CASE No. 3 TIME= 6 hr

KYORI

-75	*****	*****	*****	*****	*****	*****	*****	*****	*****	*****	*****	*****	*****	*****	*****	*****	*****	*****	*****	*****
-70	*****	*****	*****	*****	*****	*****	*****	*****	*****	*****	*****	*****	*****	*****	*****	*****	*****	*****	*****	*****
-65	*****	*****	*****	*****	*****	*****	*****	*****	*****	*****	*****	*****	*****	*****	*****	*****	*****	*****	*****	*****
-60	*****	*****	*****	*****	*****	*****	*****	*****	*****	*****	*****	*****	*****	*****	*****	*****	*****	*****	*****	*****
-55	*****	*****	*****	*****	*****	*****	*****	*****	*****	*****	*****	*****	*****	*****	*****	*****	*****	*****	*****	*****
-50	4	3.8	3.9	4.2	4	4.1	3.9	4	4	4.3	3.9	4	4.1	3.9	4	4	3.9	3.9	4	1.7
-45	3.9	3.8	4	4.2	4	4	4	3.9	4	4	3.9	3.9	4	3.9	3.8	3.8	3.9	3.9	3.9	1.3
-40	3.9	3.9	4.1	4.1	4	4	4	3.9	3.9	4	3.8	3.7	3.8	3.8	3.9	3.8	3.9	3.8	3.9	1.6
-35	3.7	3.9	4.1	4.1	4.1	4	3.9	4	3.8	3.9	3.7	3.6	3.6	3.7	3.7	3.6	2.1	1.7	1.6	3.9
-30	3.7	3.7	3.8	3.7	3.9	3.7	3.7	3.7	3.7	3.7	3.6	3.6	3.7	3.7	3.6	2.1	1.7	1.6	3.9	*****
-25	3.1	3.2	3.3	3.2	3.3	3.3	3	3	3.2	3.2	3.2	3.2	3.4	3.4	1.8	2	1.9	1.4	3.4	*****
-20	2.6	2.7	2.8	1.6	2.4	2.2	2.6	2.4	2.7	2.6	2.5	2.8	3.1	1.9	1.3	1.1	1.3	1.2	4.2	*****
-15	2.8	2.7	2.8	1.3	1.5	1.8	2.3	2	2.1	1.7	2.7	3.3	3	1.2	1.6	0	1.3	1.7	4.3	*****
-10	2.2	1.7	1.7	1.6	1.1	1.3	1.7	1.9	1.7	1.6	2.7	3.7	2.2	1.6	1.2	1.5	0	1.8	3.6	*****
-5	1.2	1.9	1.5	1.1	1.3	1.2	1.3	1.9	1.5	1.3	2.4	3.2	1.5	0	1.2	1.2	1.9	2.4	3.5	*****
0	1.3	0	1.1	1.7	1.4	1.7	1.3	1.6	1.3	1.2	2	2.5	1.7	1.7	1.7	2	2.5	2.1	2.9	*****
5	-1.5	-1.6	-2.6	-1.7	-1.1	-1.9	-1.2	-1.4	-1.4	1.2	1.7	1.6	-1.1	-1.2	-1.9	-2	-2.1	-2.8	-3.4	*****
10	-1.4	-2.6	-3	-2.5	-2	-1.7	-3.2	-1.7	-1.8	1.3	1.9	1.2	-1.8	-1.7	-2.1	-2.1	-2.9	-3.4	-3.8	*****
15	-3.8	-2.7	-2.8	-3.4	-3.6	-1.7	-4.8	-2.7	-2.5	-1.2	-1.1	-1.6	-1.8	-2.1	-2	-2.6	-2.9	-4.2	-4.4	*****
20	-1.4	0	1.5	0	-3	-2.7	-1.4	-2.6	-2.7	2.4	-1.4	-1.7	-1.2	-2	-2.2	-3.3	-3.5	-4.7	-4	*****
25	-1.3	0	1.3	1.3	-2.4	-3.3	-1.1	1.3	-1.2	2.2	-1.8	-3.2	-2.2	-2.8	-3.2	-3.8	-4	-5.3	-4.6	*****
30	-1.8	1.5	1	1.3	-3.2	-3.9	-1.9	1.6	-1.2	1.5	-2.6	-2	-1.8	-3.4	-4	-4.2	-3.9	-5.6	-5	*****
35	-1.2	-1.2	-1.1	-1.4	-3.9	-4.9	-1.2	1.2	-1	-1.8	-2.1	-2.4	-3.1	-3.9	-4.5	-4.8	-4.4	-5.4	-5.4	*****
40	-1.8	-1.4	-1	-1.4	-4	-5.4	-1.1	-1	-1.1	-1.3	-2.9	-3.1	-3.6	-4.6	-5.1	-5	-4.8	-5.2	-5.7	*****
45	-2.3	-1.9	-1.7	-1.7	-4.3	-5.8	-1.1	-1.1	-1.3	-1.4	-3.6	-3	-3.8	-4.9	-5	-4.4	-4.6	-5.1	-5.9	*****
50	-2.6	-2.2	-2.1	-2.1	-4.4	-6.8	-1.8	-1.5	-1.7	-1.8	-3.6	-3.6	-4.2	-5.7	-5	-4.5	-5.2	-5.4	-6.1	*****
55	-7	-3.2	-2.3	-2.2	-5.1	-6.7	-2.3	-2.9	-2.3	-2.6	-4.4	-4.9	-4.6	-5.7	-4.7	-4.9	-5.9	-5.8	-5.8	*****
60	-7.1	-7	-6.5	-5.6	-5.9	-6.6	-2.5	-2.4	-6.6	-6.8	-4.4	-4.5	-5.3	-5.4	-5.3	-5.4	-6.2	-6.2	-5.3	*****
65	-6.5	-6.9	-6.3	-5.5	-5.5	-6.7	-6.8	-6.1	-6.6	-6.4	-5.3	-5.3	-5.5	-5.2	-5.8	-5.7	-6.7	-6.6	-5.9	*****
70	-6.4	-6.6	-6.1	-5.5	-6	-6.8	-6.5	-5.9	-6	-6.2	-5.5	-5.3	-5.2	-5.2	-6.1	-6.2	-6.7	-6.1	-6.3	*****
75	-6.7	-6.5	-5.9	-5.3	-6.3	-7.2	-6.5	-5.7	-6	-6.2	-5.5	-5.1	-5.5	-5.6	-6.2	-6.5	-6.3	-6.2	-6.8	*****
80	-6.9	-6.8	-6.4	-5.4	-6.4	-7.7	-6.5	-5.8	-6.4	-6.7	-5.5	-5.2	-5.4	-6.1	-6	-6.2	-6.2	-6.3	-7	*****
85	-7.5	-7	-7.4	-6	-6.5	-7.9	-6.7	-6.6	-7.1	-6.9	-5.9	-5.9	-5.8	-6.5	-6	-5.9	-6.7	-6.8	-7.4	-6
90	-7.3	-7.4	-7.5	-6.2	-6.7	-7.6	-7.1	-7.1	-7.6	-7.1	-6.5	-6.1	-5.8	-6.6	-5.9	-6.5	-6.9	-6.8	-7.3	-5.9
95	-7.4	-7.9	-7.4	-6.8	-6.9	-7.3	-7.2	-7.4	-8.1	-7.6	-7	-6.5	-6.5	-6.7	-6.3	-6.9	-7.2	-7.5	-7.2	-7
100	-7.9	-8.4	-6.9	-6.7	-6.3	-7.2	-7.5	-7.9	-7.5	-7.9	-7	-6.9	-6.9	-6.5	-6.7	-7.3	-7.6	-7.7	-7.5	-7.9
105	-7.8	-8.1	-6.8	-6.6	-6.5	-7.7	-7.4	-7.6	-7.2	-7.6	-7.8	-7.6	-7.2	-6.6	-7.2	-8	-8.1	-7.9	-7.5	-8.3
110	-7.5	-8	-7.2	-6.5	-6.9	-8	-7.5	-7.6	-7.3	-7.7	-8	-7.7	-7.2	-6.9	-8	-8	-8.6	-8.1	-7.9	-7.4
115	-8.3	-8.5	-7.9	-6.9	-7.7	-8.5	-7.2	-7.7	-7.7	-8.1	-7.6	-7.4	-6.8	-7.3	-8.2	-8	-8.4	-7.7	-8.4	-7.5
120	-8.7	-8.6	-8.5	-7.6	-8.3	-8.8	-7.7	-8	-8.2	-8.7	-8.1	-7.5	-7.6	-7.5	-8	-7.9	-8.1	-8	-8.6	-7.5
125	-8.6	-8.7	-8.8	-8.2	-8.3	-9.2	-8.8	-8.3	-8	-8.8	-8.5	-8.2	-8.1	-8.1	-7.4	-8.2	-8.4	-8.5	-8.7	-7.7
130	-8.8	-9	-9	-8.6	-8.7	-9.3	-9	-8.8	-8.8	-8.8	-8.7	-8.9	-8.5	-8.9	-7.9	-8.2	-8.9	-8.9	-8.9	-8.2
135	-9.1	-9.3	-9.5	-9.2	-8.3	-9.2	-9.2	-9.2	-9.2	-9.5	-9	-9.1	-8.8	-9.2	-8.4	-8.7	-9.4	-8.9	-9.1	-8.7
140	-9.5	-9.5	-9.7	-9.4	-8.7	-9	-9	-9.7	-10	-9.8	-9.5	-9.2	-9.1	-9	-9.1	-9.6	-9.2	-9.2	-9.5	*****
145	-9.8	-9.7	-9.2	-8.8	-8.7	-9.3	-9.4	-9.6	-9	-9.4	-9.7	-9.8	-9.3	-9.2	-9.4	-9.8	-10	-9.5	-9.7	-9.8
150	-10	-9.9	-9.8	-8.6	-8.7	-9.8	-9.7	-9	-9.8	-9.7	-9.8	-9.8	-9.4	-9.3	-10	-10.2	-10.3	-9.7	-10.1	-10.3
155	-10.3	-10.2	-10.3	-9.7	-9.2	-10.3	-8.9	-9.5	-9.2	-10	-9.9	-9.6	-9.4	-9.7	-10.1	-9.9	-10.4	-10	-10.3	-9.6
160	-10.5	-10.5	-10.6	-10.3	-9.7	-10.8	-9.5	-10	-10.2	-10.5	-10.5	-10.2	-9.8	-10.2	-10.4	-9.5	-10.5	-10.2	-10.5	-10
165	-10.8	-10.8	-10.8	-10.4	-10.3	-11	-10.4	-10	-10.4	-10.5	-10.9	-10.6	-10.1	-11	-10.5	-10.1	-10.9	-10.7	-10.7	-10.5
170	-11	-11	-11.1	-10.6	-10.7	-11.3	-10.6	-10.7	-10.9	-11	-11.1	-11	-10.4	-11	-10.5	-10.7	-11.5	-10.9	-10.9	-11.1
175	-11.3	-11.3	-11.3	-11.2	-11.2	-11.8	-10.7	-11.4	-11.6	-11.3	-11.4	-11.7	-11	-11	-10.9	-11	-11.3	-11.2	-11.4	-11.7
180	-11.7	-11.7	-11.7	-11.5	-11.6	-12	-11.2	-11.7	-11.8	-12	-11.8	-11.9	-11.5	-11.2	-11.4	-11.6	-11.9	-11.5	-11.9	-11.9
185	-12.3	-12.1	-12.2	-11.3	-11.4	-12.5	-11.7	-11.8	-12.2	-12.1	-12.2	-12.1	-11.5	-11.2	-11.9	-12.4	-12.4	-11.8	-12.1	-12.3
190	-12.6	-12.5	-12.6	-11.7	-11.7	-12.5	-12.2	-12.1	-12.6	-12.6	-12.5	-12.6	-11.9	-12	-12.4	-12.6	-12.6	-12.2	-12.6	-12.9
195	-13.1	-13	-13	-12.3	-12.4	-13	-11.9	-12.7	-13.3	-13	-13	-13	-12.5	-12.3	-13	-12.9	-13	-12.6	-12.9	-13.2
200	-13.7	-13.4	-13.6	-13.1	-12.8	-13.6	-12.6	-13	-13.4	-13.3	-13.5	-13.7	-13	-12.9	-13.4	-13.4	-13.3	-13	-13.4	-13.3

付表19 洗掘形状測定結果 (ケース1, 0時間後)

CASE No= 1 TIME= 0 hr	8	9	10	11	12	13	14	15	16	17	18	19	20	21	22	23	24	25	26	27	28	29	30	31
-10.0	*****	*****	
-7.5	.9	1.15	1.15	.9	1	1.25	.75	.75	.75	.5	.65	.9	1.2	1.15	1.1	.95	1	1.05	.7	.58	.35	.85	.7	.65
-5.0	.6	.85	.8	.65	.7	.75	.5	.45	.45	.35	.3	.65	.85	.8	.75	.5	.6	.8	.35	.15	.15	.6	.35	.45
-2.5	.15	.35	.35	.35	.4	.4	-.05	.3	0	-.4	-.2	.12	.6	.5	.35	0	.28	.4	.15	-.02	.25	.15	.6	.35
0.0	-.25	.5	-.1	0	.11	.05	-.45	.05	-.2	-.45	-.45	-.3	.11	.1	.05	-.13	-.22	0	-.3	-.27	-.45	.05	-.12	-.3
2.5	-.55	-.3	-.4	-.45	-.2	-.2	-.7	-.3	-.5	-.95	-.7	-.7	-.35	-.2	-.25	-.13	-.72	.35	-.9	-.95	-.1	-.5	-.55	-.8
5.0	-.9	-.6	-.85	-.11	-.55	-.75	-.125	-.7	-.8	-.145	-.12	-.85	-.7	-.65	-.7	-.15	-.12	-.95	-.1127	-.155	-.114	-.1	-.5	-.85
7.5	-.13	-.105	-.115	-.13	-.11	-.11	-.145	-.145	-.145	-.145	-.12	-.115	-.115	-.19	-.125	-.175	-.15	-.13	-.165	-.155	-.175	-.13	-.135	-.112
10.0	-.165	-.14	-.14	-.16	-.13	-.145	-.19	-.155	-.155	-.2	-.16	-.145	-.145	-.14	-.155	-.195	-.18	-.165	-.195	-.117	-.195	-.175	-.2	-.15
12.5	-.195	-.18	-.17	-.2	-.17	-.185	-.22	-.21	-.185	-.24	-.18	-.18	-.18	-.116	-.195	-.225	-.215	-.195	-.21	-.197	-.215	-.205	-.2	-.2
15.0	-.225	-.21	-.21	-.24	-.22	-.255	-.25	-.22	-.225	-.26	-.22	-.205	-.21	-.195	-.225	-.25	-.255	-.205	-.225	-.23	-.24	-.245	-.26	-.245
17.5	-.26	-.245	-.245	-.27	-.26	-.25	-.3	-.265	-.275	-.28	-.24	-.225	-.235	-.225	-.29	-.285	-.262	-.23	-.26	-.8	-.82	1.1	-.28	-.285
20.0	-.3	-.24	.3	-.115	.25	-.275	-.35	1.12	.95	1.35	1.35	-.24	-.26	1.45	2.4	2.6	1.25	-.255	3	1.28	3.4	.7	2.3	-.31
22.5	-.35	2.85	1.85	2	2.2	-.35	-.34	2.1	1.9	3	3.3	-.27	-.29	1.75	.4	2.85	3.85	-.275	-.34	1.85	2.85	3.85	2.23	-.335
25.0	-.35	2.95	3.05	1	3	-.35	-.375	1.75	2.4	2.15	2.3	-.32	-.34	2.2	2.75	2.95	1.6	-.335	-.39	1.55	1.35	2.93	1.6	-.385
27.5	-.375	1.7	1.6	1.65	1.35	-.38	-.415	1.7	0	1.65	3.3	-.35	-.36	2.1	1.5	2.2	2.9	-.355	-.422	1.33	2.3	.8	2.6	-.4
30.0	-.39	2.35	1.25	2.45	.5	-.425	-.42	1.25	-.15	.05	1.4	-.375	-.4	.35	-.25	-.45	.15	-.45	-.485	-.6	-.4	-.325	-.25	-.49
32.5	-.415	1.4	-.25	1.45	1	-.44	-.44	.65	-.25	-.65	.35	-.4	-.4	.35	-.25	-.45	.15	-.45	-.485	-.6	-.4	-.325	-.25	-.49
35.0	-.43	.6	.15	-.5	-.05	-.455	-.47	-.35	2.05	-.95	-.25	-.42	-.43	.35	-.25	-.45	.15	-.45	-.485	-.6	-.4	-.325	-.25	-.49
37.5	-.46	-.3	-.05	-.7	-.21	-.48	-.485	-.6	-.65	-.36	-.65	-.45	-.455	.3	-.7	-.7	-.255	-.465	-.505	-.485	-.35	-.237	-.31	-.51
40.0	-.48	-.47	-.5	-.95	-.495	-.505	-.515	-.315	-.49	-.53	-.485	-.465	-.485	-.465	-.48	-.5	-.505	-.49	-.505	-.515	-.545	-.52	-.52	-.51
42.5	-.5	-.485	-.51	-.535	-.51	-.53	-.52	-.5	-.51	-.52	-.505	-.485	-.49	-.485	-.495	-.505	-.525	-.52	-.54	-.525	-.56	-.522	-.535	-.525
45.0	-.51	-.5	-.54	-.535	-.515	-.535	-.54	-.535	-.545	-.53	-.505	-.51	-.505	-.5	-.53	-.535	-.54	-.56	-.565	-.565	-.535	-.545	-.54	-.54
47.5	-.55	-.54	-.56	-.56	-.535	-.535	-.53	-.54	-.555	-.53	-.535	-.525	-.535	-.535	-.545	-.58	-.57	-.56	-.595	-.565	-.582	-.575	-.58	-.595
50.0	-.555	-.55	-.56	-.56	-.58	-.58	-.58	-.58	-.585	-.575	-.575	-.57	-.585	-.56	-.58	-.595	-.59	-.595	-.595	-.595	-.602	-.59	-.595	-.585
52.5	-.56	-.565	-.59	-.575	-.565	-.595	-.58	-.59	-.585	-.6	-.61	-.605	-.65	-.6	-.62	-.615	-.63	-.625	-.63	-.625	-.63	-.625	-.63	-.625
55.0	-.57	-.58	-.615	-.59	-.585	-.61	-.59	-.59	-.585	-.6	-.61	-.605	-.65	-.6	-.62	-.615	-.63	-.625	-.63	-.625	-.63	-.625	-.63	-.625
57.5	-.59	-.6	-.615	-.6	-.595	-.625	-.6	-.61	-.605	-.65	-.6	-.61	-.605	-.65	-.6	-.62	-.615	-.63	-.625	-.63	-.625	-.63	-.625	-.63
60.0	-.615	-.62	-.625	-.615	-.61	-.63	-.615	-.625	-.615	-.615	-.615	-.615	-.615	-.615	-.615	-.615	-.615	-.615	-.615	-.615	-.615	-.615	-.615	-.615
62.5	-.615	-.62	-.625	-.615	-.61	-.63	-.615	-.625	-.615	-.615	-.615	-.615	-.615	-.615	-.615	-.615	-.615	-.615	-.615	-.615	-.615	-.615	-.615	-.615
65.0	-.615	-.62	-.625	-.615	-.61	-.63	-.615	-.625	-.615	-.615	-.615	-.615	-.615	-.615	-.615	-.615	-.615	-.615	-.615	-.615	-.615	-.615	-.615	-.615


付表21 洗掘形状測定結果(ケース1, 6時間後)

CASE No= 1 TIME= 6 hr	8	9	10	11	12	13	14	15	16	17	18	19	20	21	22	23	24	25	26	27	28	29	30	31	
-10.0	*****	*****	*****	*****	*****	*****	*****	*****	*****	*****	*****	*****	*****	*****	*****	*****	*****	*****	*****	*****	*****	*****	*****	*****	
-7.5	-3.95	-2.85	.1	.7	2.05	1.1	.25	-.15	.1	1.35	1.3	3.05	1.6	1.1	.9	.5	1.8	1.6	1.6	.9	1.4	2.45	1.55	2.5	
-5.0	-4.35	-2.9	-.3	.45	1.8	.35	-.3	-.55	-.25	.8	1.25	3.05	1.35	.7	.4	.2	1.2	1.15	1.25	.25	.75	1.95	1.35	2.25	
-2.5	-4.5	-.3	-.35	.5	1.35	-.25	-.11	-.15	-.65	.3	1.1	2.35	1.05	.4	-.2	-.1	.6	.8	.7	-.2	.25	1.5	1.2	1.85	
0.0	-4.6	-3.25	-1.65	-.05	.45	-.17	1.65	-2.65	-1.7	-.25	.9	1.6	.4	.1	-.9	-.35	.15	.1	.25	-.6	-.35	1.05	1	1.4	
2.5	-4.55	-3.4	-2.2	-.3	.15	-.17	2.3	-3.05	-2.75	-.65	1.65	1.15	-.05	-.35	-.1	-.1.05	-.25	-.4	-.25	-.1	-.65	.6	.8	.5	
5.0	-4.45	-3.1	-2.25	-.75	-.45	-.2	-2.65	-3.65	-3.05	-.15	.35	.35	-.65	-.5	-.2.5	-2.35	-.75	-.13	-.75	-.1.8	-.1.45	.15	.6	-.1	
7.5	-4.45	-2.75	-2.2	-.17	-.1	-.2.1	-.2.4	-.3.55	-.3	-.2.3	.9	-.15	-.1.2	-2.95	-.3.25	-2.9	-.1.2	-.1.8	-.1.75	-.3.1	-2.65	-.4	.35	-.8	
10.0	-4.4	-2.65	-2.05	-1.85	-.2	-1.75	-2.65	-3.9	-2.65	-2.85	-.35	-.75	-.1.8	-.2.6	-3.65	-2.95	-.1.8	-2.65	-2.05	-3.35	-.3	-.1.3	.0	-.1.4	
12.5	-4.75	-2.55	-2.25	-.2	-.2.2	-1.6	-2.75	-3.9	-2.55	-2.7	-.65	-.1.4	-.2.4	-.3.1	-3.75	-2.95	-2.25	-2.55	-.1.8	-.3.5	-2.75	-1.95	-.7.45	-.2	
15.0	-4.65	-2.9	-2.45	-2.05	-2.25	-1.65	-.3	-3.25	-.3	-.2.35	-2.05	-2.35	-2.65	-3.2	-.3.4	-.3.1	-2.05	-.1.9	-1.65	-.3	-.3.2	-.2	-.4.85	-3.1	
17.5	-4.8	-4.05	-3.25	-2.4	-.2.4	-.1.9	-.3.7	-.1.9	-.3.55	-2.8	-.2.2	-2.45	-.1.9	-.2.5	-.2.3	-.05	-2.15	-.1.7	-2.45	-.1.2	.45	.75	-.1.2	-3.3	
20.0	-4.85	-.6	-.1.9	.3	-.6	-.2.35	-4.35	.4	-.1	-1.65	-.1.9	-2.7	-.1.95	-.15	-2.15	1.5	.35	-.1.6	-2.75	-.3	2.15	1.55	-.25	-.3	
22.5	-5.25	-.95	.0	-.05	-1.45	-3.55	-4.9	-.95	-1.05	1.6	.4	-2.6	-.2.2	-.1.1	-.25	.65	1.6	-.1.9	-.3.7	-.9	.35	2.35	2.45	-.2.4	
25.0	-5.65	-.9	-.6	.55	-.25	-3.75	-.5	-.1.75	1.6	1.15	.85	-2.95	-.3.9	-2.05	.35	.45	-.1	-.2.3	-4.05	.95	1.6	.65	1.9	-1.85	
27.5	-6	-1.05	-.3	-1.35	-.1.3	-3.75	-4.65	-.55	1.15	-.1.1	-.95	-3.2	-.4.2	-1.05	-.1	.115	1.6	-.3.45	-4.65	-.15	.45	-.9	.8	-.1.9	
30.0	-6.1	-1.25	-.15	.2	-1.65	-3.9	-4.6	-.3	-.2	.1	-.75	-3.25	-.45	-.1	-.45	.95	.1	-.3.8	-.5	1	1.4	.55	.35	-.2.15	
32.5	-6.15	-.55	-1.45	.7	-.1.5	-3.8	-4.55	-3.7	-.5	.4	-.1.1	-3.45	-4.45	-.2.75	-.4	-2.85	-.1	-.4.2	-.5	-.4	-.25	1.2	.0	-.2.3	
35.0	-5.8	-4.15	-2.9	-2.25	-.1.5	-3.9	-4.9	-.2.1	-.1.9	-1.65	-1.35	-3.9	-.5	-.1.5	-.1.6	-.1.4	-1.65	-.4.4	-4.95	-1.85	-.1.2	-.1.4	-.7	-3.1	
37.5	-5.6	-2.15	-2.2	-.75	-3.6	-4.05	-.5.5	-.2.2	-.2.2	-1.35	-2.25	-3.9	-.4.4	-.1.4	-2.2	-.1.8	-3.8	-4.65	-5.35	-1.85	-.1.6	-.1.65	-3.85	-3.65	
40.0	-5.3	-3.35	-3.4	-.1.6	-.1.4	-4.55	-5.6	-.2.1	-.1.9	-1.65	-1.35	-4.7	-.4.65	-1.75	-1.2	-3.45	-.1.6	-4.75	-5.55	-.1.8	-2.9	-.1.35	-.1.45	-3.8	
42.5	-5.35	-4.2	-4.25	-4.3	-4.05	-4.65	-5.85	-.5.5	-.5.35	-5.25	-4.65	-4.95	-5.35	-.4.9	-.5.2	-.4.7	-.4	-4.95	-.6	-.5.45	-.5.2	-.4.4	-3.55	-.4.1	
45.0	-5.65	-5.85	-5.4	-4.55	-4.15	-5.3	-.5.7	-.6	-5.55	-.6	-4.8	-4.95	-.5.5	-.5.8	-.5	-.5.1	-.4.6	-.4.5	-.5.8	-6.25	-5.45	-3.15	-4.65	-3.85	-4.25
47.5	-5.55	-5.6	-5.05	-4.5	-4.25	-5.7	-.6	-.5.55	-.6	-4.8	-.5.15	-.5.5	-.5.8	-.5	-.5.1	-.4.6	-.4.5	-.5.8	-6.25	-5.45	-3.15	-4.65	-3.85	-4.25	
50.0	-5.8	-5.5	-5.4	-4.55	-4.6	-.5.9	-5.85	-.5.1	-.5.9	-5.25	-5.4	-.5.7	-6.15	-5.05	-5.25	-.5	-4.25	-.6.1	-6.7	-.5.4	-.5	-.4.6	-4.55	-.5.1	
52.5	-6.1	-5.55	-5.15	-4.25	-4.85	-6.3	-.5.7	-5.85	-.5.7	-5.55	-5.7	-5.95	-6.15	-4.85	-5.05	-.5.3	-.4.9	-6.55	-6.7	-5.65	-.5.4	-5.35	-.5	-.5.15	
55.0	-6.1	-5.7	-5.3	-4.65	-5.3	-.6.2	-.5.9	-.5.8	-.5.5	-5.45	-6.3	-.6.4	-.6.3	-.5	-.5.4	-.5.7	-5.15	-6.45	-7.05	-5.8	-6.05	-5.7	-.5.2	-.5.15	
57.5	-6	-6.25	-5.45	-4.65	-.5.4	-.5.95	-.6	-.5.65	-.6.1	-5.95	-.6	-6.65	-.6.5	-5.35	-.5.7	-5.85	-.5.5	-6.45	-6.85	-.95	-.6.4	-.6.1	-.5.55	-.5.5	
60.0	-6.6	-6.4	-5.95	-5.5	-.1.95	-5.85	-5.95	-6.45	-.6.45	-.6.8	-.6.6	-.5.9	-.6.6	-.6.4	-.6.15	-.6.15	-.6.2	-.5.6	-.6.3	-.6.6	-5.95	-6.6	-6.25	-5.6	-.5.5
62.5	-6.65	-6.55	-6.35	-6.3	-.3.1	-5.35	-.6	-.6.45	-.6.8	-.6.6	-.5.9	-.6.5	-.6.25	-.6.45	-.6.3	-.6.6	-.6.3	-.6.6	-5.95	-6.6	-6.25	-5.6	-.5.5	-.5.5	
65.0	-6.85	-6.8	-7.05	-6.75	-5.45	-5.25	-6.45	-.6.4	-.7.05	-6.65	-5.95	-.6.1	-.6.2	-.6.45	-.6.3	-.6.6	-.6.3	-.6.6	-5.95	-6.6	-6.25	-5.6	-.5.5	-.5.5	
67.5	*****	*****	*****	*****	*****	*****	*****	*****	*****	*****	*****	*****	*****	*****	*****	*****	*****	*****	*****	*****	*****	*****	*****	*****	
70.0	*****	*****	*****	*****	*****	*****	*****	*****	*****	*****	*****	*****	*****	*****	*****	*****	*****	*****	*****	*****	*****	*****	*****	*****	
付表22 洗掘形状測定結果(ケース2, 0時間後)

CASE No= 2 TIME= 0 hr	8	9	10	11	12	13	14	15	16	17	18	19	20	21	22	23	24	25	26	27	28	29	30	31		
-10.0	*****	*****	
-7.5	.8	.7	.75	.9	.8	.85	.9	.85	.95	1	1.15	1.1	.95	1	.9	.95	.9	.8	.85	.75	.75	1.15	1	.65		
-5.0	.5	.45	.45	.4	.55	.55	.5	.6	.55	.7	.65	.55	.55	.65	.5	.7	.6	.4	.45	.4	.5	.85	.75	.12		
-2.5	.05	-.05	.05	.05	.15	.2	.35	.25	.2	.25	.25	.15	.3	.3	.2	.25	.35	.0	.3	-.05	.15	.4	.4	-.15		
0.0	-.25	-.25	-.25	-.25	-.15	-.2	-.15	-.15	-.12	-.05	-.05	-.15	-.15	.0	-.2	.12	.0	-.25	-.25	-.25	.25	.0	.15	-.25		
2.5	-.7	-.8	-.8	-.65	-.5	-.5	-.4	-.45	-.55	-.5	-.4	-.4	-.45	-.35	-.65	-.5	-.25	-.18	-.7	-.75	-.55	-.3	-.25	-.95		
5.0	-.95	-1.3	-1.15	-.9	-.9	-.65	-.8	-.9	-.8	-.75	-.1	-.85	-.75	-.95	-.85	-.8	-.1.1	-.1.1	-.1.1	-.95	-.8	-.8	-.1.3			
7.5	-1.35	-1.65	-1.55	-1.4	-1.2	-1.15	-1.1	-1.15	-1.4	-1.2	-.1.4	-1.25	-1.1	-.1.3	-.1.3	-.1.3	-.1.5	-.1.45	-.1.5	-.1.35	-1.25	-1.2	-1.75			
10.0	-1.6	-1.8	-.2	-.1.8	-1.7	-1.5	-1.4	-.1.5	-1.6	-1.55	-1.6	-1.75	-1.6	-1.45	-1.6	-1.65	-.1.7	-.1.85	-.1.9	-1.85	-1.75	-1.75	-2.1			
12.5	-1.95	-2.25	-2.25	-2.05	-1.95	-1.9	-1.7	-.1.8	-.2	-.2	-.1.95	-2.05	-.2	-.1.85	-1.95	-.2	-.2	-.2.25	-.2.2	-.2.2	-.2.15	-2.05	-.2	-2.35		
15.0	-2.3	-2.55	-2.5	-2.4	-2.3	-2.35	-2.1	-2.15	-2.35	-2.2	-2.25	-2.3	-2.15	-2.25	-2.3	-.2.3	-.2.5	-2.55	-2.65	-2.45	-2.4	-2.25	-.2.7			
17.5	-2.65	-2.8	-2.85	-2.7	-2.5	-2.5	-2.4	-2.5	-2.65	-2.6	-.2.6	-2.65	-2.6	-.2.55	-2.65	-.2.6	-.2.55	-2.85	-2.95	-2.95	-2.75	-2.6	-.2.5	-.3		
20.0	-2.85	-2.5	-1.25	.1	-1.05	-2.8	-2.65	-2.8	-1.25	-2.8	-.1.3	-2.95	-2.7	-.9	2.2	1.1	.95	-.3.1	-.3.3	-.1	-.1.65	-.95	1.15	-.3.3		
22.5	-3.1	.2	-.8	.15	1.1	-3.05	-2.95	.95	-.25	.85	1.95	-.3.3	-.3.2	2.35	3.2	2.65	-.3.3	-.3.5	1.75	1.65	2.3	3.7	-3.65			
25.0	-3.4	1.95	-1.3	.5	.45	-3.3	-3.35	2.85	3.4	1.25	2.85	-3.55	-.3.8	3.1	2.6	2.7	2	-.3.5	-.3.7	2.45	2.45	3.05	3.2	-3.95		
27.5	-3.75	3.1	1.85	1.6	2.85	-3.5	-3.6	2.65	1.65	1.45	1.6	-.4	-.3.8	2.8	2.4	2.85	2.8	-.3.8	-.3.9	1.5	2.5	2.45	3.3	-4.15		
30.0	-3.95	1.6	.2	1.2	2.85	-3.8	-.3.8	.2	2.4	.1	2.9	-.4.3	-4.05	2.7	2.75	1.9	2.85	-.3.95	-4.2	2	2.8	1.3	3	-4.35		
32.5	-4.25	2.55	-.1.2	.65	.5	-4.05	-4.05	.05	1.3	1.7	2.5	-.4.5	-4.35	2.5	1	1.7	1.3	-.4.2	-4.45	1.65	2.25	2.5	1.2	-.4.5		
35.0	-4.5	.75	-.7	-1.55	.5	-4.2	-4.25	1.8	1.1	1.25	.8	-.4.65	-4.6	1.85	-.1	1.6	1.6	-.25	-4.45	4.6	.7	.9	155	-.25	-4.75	
37.5	-4.6	.3	-.65	-.65	-.55	-4.45	-4.45	.2	-.45	.05	.1	-.4.9	-.4.8	.13	-.1	.9	-.05	-4.75	-4.75	1.85	.05	.2	.1	-.4.9		
40.0	-4.8	-.1	-3.2	-.9	-.65	-4.75	-4.65	.5	-.65	-.75	-.1	-.5.25	-.5	-.85	-.1	-.95	-.35	-4.85	-.5	.85	.5	-.1.85	-.1	-.5.2		
42.5	-4.95	-.9	-1.85	-3.1	-.95	-4.9	-4.85	-.9	-.8	-1.05	-3.15	-3.4	-.3.2	-.1.1	-.3.7	-.3.2	-3.1	-.5.1	-.5.2	-.1.1	-2.65	-3.75	-3.5	-.5.35		
45.0	-5.1	.2	-.5.25	-3.15	-.5.2	-5.15	-5.05	-1.05	-.5.35	-5.35	-3.3	-.5.6	-.5.45	-.7	-.5.85	-.5.3	-3.35	-3.45	-.5.4	-.15	-5.2	-5.25	-5.1	-.5.6		
47.5	-5.4	.8	-.5.35	-3.3	-.5.35	-5.35	-.5.2	-.1	-.3.45	-5.55	-5.55	-.5.8	-.5.65	-.1	-.5.45	-5.45	-3.5	-.5.7	-.5.6	-.1	-.5.4	-5.45	-5.2	-.5.75		
50.0	-5.6	1.1	-.5.45	-.5.35	-.5.35	-5.55	-.5.7	-.5.5	-.5.35	-5.65	-.5.65	-.7	-.6.05	-.5.8	-.1.5	-.5.55	-.5.6	-.5.65	-.5.9	-.5.8	-.1.2	-.5.5	-5.55	-5.4	-.5.9	
52.5	-5.85	-.15	-.5.55	-.5.6	-.5.6	-5.7	-.5.5	-.5.35	-.5.7	-.5.75	-.5.85	-.8	-.8.05	-.8.05	-.1.4	-.5.75	-3.75	-.5.85	-.5.9	-.5.95	-1.7	-.5.65	-5.7	-.5.6	-.6.05	
55.0	-5.7	-1.4	-.5.65	-.5.65	-.5.7	-.5.85	-.5.65	-1.15	-5.9	-.5.9	-.5.95	-.6.1	-.6.1	-.6.1	-.1.4	-.6.05	-.6.1	-.6.2	-.6.35	-.6.25	-.6.1	-.8	-.5.85	-.5.7	-.6.1	
57.5	-5.85	-.9	-.5.75	-.5.75	-.5.9	-.5.95	-.5.75	-1.35	-6.05	-.6	-.6.1	-.6.1	-.6.1	-.6.1	-.1.4	-.6.05	-.6.1	-.6.2	-.6.35	-.6.25	-1.95	-.6.05	-.5.95	-.6.1	-.6.15	
60.0	-.6	-1.9	-.5.85	-.5.95	-.6	-.6.05	-.5.85	-1.75	-6.15	-.6.15	-6.15	-.6.1	-.6.1	-.6.1	-.1.4	-.6.05	-.6.25	-.6.1	-.6.35	-.6.5	-.6.35	-.2	-.6.25	-.6.05	-.6.1	-.6.15
62.5	-6.1	-6.15	-.6	-.6	-6.1	-6.15	-.6	-.6.1	-.6.2	-.6.3	-.6.3	-.6.5	-.6.5	-.6.45	-.6.45	-.6.4	-.6.45	-.6.6	-.6.45	-.6.55	-.6.35	-.6.4	-.6.3	-.6.3	-.6.45	
65.0	-6.15	-6.3	-.6.2	-.6.25	-6.25	-6.3	-.6.15	-.6.2	-.6.4	-.6.4	-.6.45	-.6.65	-.6.6	-.6.5	-.6.5	-.6.45	-.6.5	-.6.7	-.6.7	-.6.5	-.6.55	-.6.45	-.6.35	-.6.65	-.6.65	
67.5	-6.35	-6.3	-.6.35	*****	*****	
70.0	-6.45	-6.1	-.6.5	*****	*****	
72.5	-6.5	-6.55	-6.55	*****	*****	
75.0	-6.65	-6.65	-.6.7	*****	*****	
77.5	-6.85	-6.8	-.6.8	*****	*****	
80.0	*****	*****	
82.5	*****	*****	
85.0	*****	*****	
87.5	*****	*****	
90.0	*****	*****	

付表23 洗掘形状測定結果（ケース2, 2時間後）

[illegible]

付表24 洗掘形状測定結果（ケース2, 6時間後）

[illegible]

付表25 洗掘形状測定結果 (ケース3, 0時間後)

Case No= 3	TIME= 0 hr	8	9	10	11	12	13	14	15	16	17	18	19	20	21	22	23	24	25	26	27	28	29	30	31
KYORI		8	9	10	11	12	13	14	15	16	17	18	19	20	21	22	23	24	25	26	27	28	29	30	31
-10.0	#####	#####	#####	#####	#####	#####	#####	#####	#####	#####	#####	#####	#####	#####	#####	#####	#####	#####	#####	#####	#####	#####	#####	#####	#####
-7.5	#####	#####	#####	#####	#####	#####	#####	#####	#####	#####	#####	#####	#####	#####	#####	#####	#####	#####	#####	#####	#####	#####	#####	#####	#####
-5.0	#####	#####	#####	#####	#####	#####	#####	#####	#####	#####	#####	#####	#####	#####	#####	#####	#####	#####	#####	#####	#####	#####	#####	#####	#####
-2.5	#####	#####	#####	#####	#####	#####	#####	#####	#####	#####	#####	#####	#####	#####	#####	#####	#####	#####	#####	#####	#####	#####	#####	#####	#####
0.0	#####	#####	#####	#####	#####	#####	#####	#####	#####	#####	#####	#####	#####	#####	#####	#####	#####	#####	#####	#####	#####	#####	#####	#####	#####
2.5	-15	-15	-25	-15	.1	-25	-25	-2	-2	-25	-25	-15	-15	-15	-25	-25	-25	-25	-25	-2	-15	-15	-25	-2	
5.0	-15	-1.05	-5	-5	-15	-1.05	-7	-7	-6	-9	-75	-6	-6	-6	-85	-65	-85	-8	-55	-7	-6	-6	-6	-75	
7.5	-1.1	-1.45	-1.05	-65	-5	-1.75	-95	-1	-9	-12	-12	-95	-1	-11	-115	-95	-115	-14	-19	-11	-1.05	-9	-1	-19	
10.0	-1.7	-1.9	-1.65	-85	-8	-1.95	-115	-1.3	-1.3	-135	-1.6	-15	-115	-11	-115	-135	-165	-1.65	-1.4	-1.6	-15	-1.45	-1.35	-1.4	
12.5	-2.3	-2.15	-1.85	-112	-112	-1.95	-177	-1.6	-1.55	-1.8	-1.8	-1.75	-1.95	-2.33	-1.8	-1.65	-1.95	-1.95	-1.8	-2	-1.9	-1.75	-1.55	-1.8	
15.0	-2.8	-3.05	-2.6	-1.9	-2	-2.6	-2.4	-2.5	-2.2	-2.5	-2.65	-2.3	-2.25	-2.1	-2.6	-2.15	-2.1	-2.15	-2.2	-2.1	-2.3	-2.25	-2.1	-2.15	-2.2
17.5	-3.1	-3.25	-2.6	-2.3	-2.35	-2.65	-2.9	-2.5	-2.6	-2.5	-2.65	-2.3	-2.25	-2.1	-2.6	-2.45	-2.4	-2.5	-2.65	-2.35	-2.7	-2.55	-2.55	-2.3	-2.3
20.0	-3.15	-165	-2.7	1.4	1.1	-2.95	-3.2	1.7	1.6	2.25	-2.65	2.5	1.9	0	1.5	-85	-2.95	-2.9	-1.9	-1.9	-4	-2.5	-2.5	-2.6	
22.5	-3.3	1.95	.9	3.15	2.2	-3.1	-3.5	2.4	.8	3.4	1.95	-3.05	-3	2.5	2.1	3.25	2.95	3.1	1.9	2.65	1.95	2.05	-2.75		
25.0	-3.4	2.05	3.25	2.55	3.35	-3.4	-3.9	2.05	3.25	1.65	.4	-3.6	-3.7	1.7	2.95	3.1	1.85	-5	-3.5	1.55	2.65	1.55	-1.6	-3.15	
27.5	-3.65	1.35	2.35	2.15	1.8	-3.65	-4.15	1.3	1.8	1.5	2.75	-3.65	-3.65	1.35	1.45	1.4	2.45	-3.65	-3.75	2.1	1.4	2.9	1.8	-3.3	
30.0	-3.85	1.7	3	1.85	1.5	-3.9	-4.15	1.05	3	1.5	1.5	-3.9	-3.75	2.65	2.1	1.35	1.55	-3.95	-3.95	2.35	2.6	2.1	1.35	-3.45	
32.5	-4.1	1.7	2.65	2.45	2.45	-4.15	-4.2	1	1.35	2.15	-35	-4.05	-4.15	1.1	1.15	1.15	.85	-4.1	-4.2	1.8	1.2	1	.8	-3.7	
35.0	-4.25	.75	1	1.45	1.15	-4.4	-4.45	2.15	2.6	.9	-4	-4.4	-4.45	-7	-16	-35	-6	-4.35	-4.55	.85	-6	.65	-75	-4	
37.5	-4.6	-.65																							
40.0	-4.6	-.65																							
42.5	-5	-4	-1.05	-165	-9	-4.6	-4.95	.8	.95	-2	-55	-4.6	-4.7	-7	.15	-85	-15	-4.6	-4.75	-.15	-2	-.55	-5	-4.2	
45.0	-5.15	-165	-.05	-.75	-.75	-5.1	-5.3	-.7	.3	-2	-35	-5.3	-5.4	-.15	-2	.85	-25	-5.3	-5.3	125	-2	12	-.95	-1.95	
47.5	-5.35	-15	-1125	-1.3	-1.1	-5.5	-5.5	-1.4	-1.35	-.05	-2	-35	-5.5	-5.6	-2.25	15	1.4	0	-5.5	-5.4	-.4	-1.75	-1.25	-2.85	-5.1
50.0	-5.45	-3.1	-.15	-.2	0	-5.7	-5.7	-.25	-.35	-.25	-1.75	-5.7	-5.8	-.2	-.14	-.35	-.3	-6.4	-6.35	-.45	-6.35	-1.25	-1.25	-.35	
52.5	-5.55	-.65	-.35	-1.5	-1.4	-5.85	-5.8	-1.65	-.5	-1.85	-.8	-5.85	-5.9	-1.7	-.5	-1.7	-1.7	-5.8	-5.8	-1.8	-2.05	-1.55	-1.55	-.75	
55.0	-5.65	-4.35	-1.6	-.55	-.1	-6.05	-5.75	-1.65	-1.8	-1.8	-2.05	-6.05	-5.95	-1.85	-1.85	-1.85	-1.85	-6	-6	-1.9	-2	-1.75	-1.6	-5.65	
57.5	-5.8	-2.15	-1.65	-1.6	-1.55	-.6	-1	-6	-1.85	-2	-6.05	-6.3	-6.25	-6.05	-6.05	-5.95	-6	-5.95	-6.1	-6.15	-6.25	-6.35	-5.95	-5.95	-6
60.0	-5.95	-6.4	-5.9	-1.65	-1.6	-6.3	-6.1	-2	-2	-6.15	-6.2	-6.25	-6.25	-6.25	-6.2	-6.2	-6.15	-6.05	-6.15	-6.35	-6.35	-6.4	-6.15	-6.1	-6.1
62.5	-6.1	-6.45	-6.3	-5.9	-5.9	-6.3	-6.2	-6.3	-6.2	-6.3	-6.15	-6.4	-6.4	-6.3	-6.35	-6.25	-6.15	-6.3	-6.4	-6.4	-6.3	-6.35	-6.35	-6.2	-6.2
65.0	-6.15	-6.6	-6.6	-6.05	-6.1	-6.3	-6.3	-6.45	-6.25	-6.4	-6.35	-6.45	-6.4	-6.4	-6.5	-6.35	-6.3	-6.4	-6.5	-6.6	-6.45	-6.45	-6.4	-6.35	-6.35
67.5	-6.35	-6.6	-6.6	-6.3	-6.3	-6.3	-6.3	-6.45	-6.35	-6.5	-6.6	-6.4	-6.45	-6.65	-6.4	-6.6	-6.55	-6.4	-6.55	-6.6	-6.55	-6.65	-6.5	-6.55	-6.4
70.0	-6.35	-6.5	-6.55	-6.4	-6.35	-6.4	-6.5	-6.6	-6.4	-6.6	-6.7	-6.5	-6.65	-6.8	-6.6	-6.8	-6.8	-6.5	-6.65	-6.65	-6.85	-6.65	-6.65	-6.55	-6.55
72.5	-6.4	-6.7	-6.75	-6.4	-6.45	-6.65	-6.4	-6.65	-6.4	-6.65	-6.8	-6.6	-6.75	-6.8	-6.6	-6.8	-6.8	-6.5	-6.65	-6.65	-6.85	-6.85	-6.85	-6.65	-6.65
75.0	-6.5	-6.8	-6.85	-6.55	-6.45	-6.65	-6.7	-6.5	-6.7	-6.85	-6.8	-6.7	-6.85	-6.8	-6.7	-6.85	-6.85	-6.75	-6.85	-6.85	-6.85	-6.85	-6.85	-6.65	-6.65
77.5	-6.6	-6.7	-7	-6.7	-6.6	-6.8	-6.7	-6.7	-6.7	-6.95	-6.95	-6.8	-7	-7.05	-7	-7.15	-7.05	-.9	-6.95	-6.95	-6.95	-6.95	-6.95	-6.8	-6.8
80.0	#####	#####	#####	#####	#####	#####	#####	#####	#####	#####	#####	#####	#####	#####	#####	#####	#####	#####	#####	#####	#####	#####	#####	#####	#####
82.5	#####	#####	#####	#####	#####	#####	#####	#####	#####	#####	#####	#####	#####	#####	#####	#####	#####	#####	#####	#####	#####	#####	#####	#####	#####
85.0	#####	#####	#####	#####	#####	#####	#####	#####	#####	#####	#####	#####	#####	#####	#####	#####	#####	#####	#####	#####	#####	#####	#####	#####	#####
87.5	#####	#####	#####	#####	#####	#####	#####	#####	#####	#####	#####	#####	#####	#####	#####	#####	#####	#####	#####	#####	#####	#####	#####	#####	#####
90.0	#####	#####	#####	#####	#####	#####	#####	#####	#####	#####	#####	#####	#####	#####	#####	#####	#####	#####	#####	#####	#####	#####	#####	#####	#####

付表26 洗掘形状測定結果（ケース3，2時間後）

[illegible]

付表27 洗掘形状測定結果 (ケース3, 6時間後)

CASE No. 3 TIME = 6 hr
KYORI

	8	9	10	11	12	13	14	15	16	17	18	19	20	21	22	23	24	25	26	27	28	29	30	31
-10.0	*****	*****	
-7.5	*****	*****	
-5.0	*****	*****	
-2.5	*****	*****	
0.0	-4.2	-2.9	-1.65	.15	.35	-.4	-.55	-.7	-.15	.17	.45	.14	.35	-.15	-.1	-.5	-.145	-.113	-.8	-.4	0	1.45	1.13	2.95
2.5	-4.1	-2.6	-1.3	0	-.1	-.75	-.95	-1.2	-.35	.35	.15	.2	-.2	-.35	-.5	-.155	-1.25	-.115	-1.1	-.1	-.25	1	1.2	2.55
5.0	-4.2	-3.1	-2	-.3	-.45	-1.17	-1.25	-2.4	-.85	-.11	-.25	-.3	-.6	-.7	-.85	-1.95	-2.3	-.117	-1.85	-2.1	-.55	.75	1.1	2.05
7.5	-4.55	-3	-1.65	-.7	-.8	-1.95	-1.45	-3.45	-2.25	-.85	-.65	-.6	-.95	-1.7	-2.15	-2.5	-2.25	-1.65	-2.2	-3.05	-.2	.4	.95	1.55
10.0	-4.4	-2.45	-1.65	-1.75	-1.65	-1.9	-2.05	-3.7	-2.65	-1.85	-1.45	-.9	-1.65	-2.55	-2.8	-2.4	-2.55	-1.6	-2.45	-3.45	-2.55	.1	.8	.7
12.5	-4.6	-2.35	-1.65	-2.1	-1.8	-1.45	-2.6	-3.75	-2.5	-2.15	-2.05	-1.45	-1.7	-3.3	-2.7	-2.45	-2.45	-1.55	-2.75	-3.05	-2.9	-.45	.5	.05
15.0	-4.8	-2.95	-1.3	-2	-2.15	-1.2	-2.5	-3.6	-.3	-2.5	-2.7	-1.2	-2.15	-3.6	-3.1	-2.3	-2.55	-1.6	-3.15	-2.75	-2.55	-.95	.15	-.6
17.5	-5	-1.6	-1.75	-1.25	-2.75	-1.45	-2.45	-2.2	-1.2	-2.65	-2.85	-1.15	-2.35	-2.45	-1.7	-1.65	-2.6	-1.75	-3.45	-1.45	-2.75	-1.15	-.3	-.115
20.0	-5.2	.15	.6	-.55	.5	-2.2	-2.65	-2.3	.8	-.7	1.05	-1.35	-2.2	-.3	1.15	-1.25	-.95	-2.25	-3.45	.65	.65	.05	1	-1.55
22.5	-5.2	1.55	-1.05	2.7	1.05	-2.65	-3.05	1.1	2.05	2.1	.4	-2.2	-2.45	.55	.95	.3	.6	-3.4	-4.2	.85	2.6	2.85	1.45	-2.45
25.0	-5.55	-.25	1.15	1.15	-.15	-3.15	-.4	.4	.3	1.35	.3	-2.45	-2.75	.1	.4	.1	.2	-3.05	-5.1	.1	1.3	1.05	.9	-2.95
27.5	-5.5	1.3	1.1	2	-.65	-3.05	-4.55	.85	1.65	.3	.7	-2.95	-3.05	-.1	.85	1.1	.55	-3.45	-5.4	.2	1.95	2.35	.85	-3.45
30.0	-5.75	1.1	.25	1.6	-.7	-3.65	-5.1	1	1.3	.15	-.2	-3.3	-3.6	1.45	1.05	.75	-.35	-3.45	-5.5	.3	1.25	1.95	.05	-3.2
32.5	-5.7	-.2	.05	.05	-.4	-3.55	-5.05	-.1	-.05	1.5	-1.3	-3.35	-4.2	.1	.1	-.55	-.4	-4.15	-5.3	-.2	.35	.35	-.25	-7.55
35.0	-5.6	-1.35	-.1	-.11	-1.35	-3.9	-4.7	-.1	-1.2	-.25	-.1	-3.55	-4.75	0	-1.35	-1.5	-1.85	-4.35	-5.25	-.2	-1.3	-1.35	-1.25	-7.05
37.5	-5.55	-.6	-.15	-.75	-.75	-4.2	-5.4	-1.15	-.4	-.65	-.1	-.4	-4.9	-.95	-.35	-.7	-1.05	-4.7	-5.55	-1.1	-1.25	-.5	-.85	-7.55
40.0	-5.5	-1.4	-.7	-.95	-1.25	-4.55	-5.75	-1.15	-.7	-.5	-1.35	-4.7	-5.3	-1.25	-1.85	-1	-1.5	-4.95	-5.85	-2.85	-1.15	-.9	-1.05	-7.95
42.5	-5.55	-1.5	-.9	-.85	.15	-4.65	-5.9	-1.3	-1.15	-1.1	-1.1	-4.55	-5.6	-2.35	-1.85	-1	-1.5	-5.1	-6.15	-1.65	-1.05	-.95	-.8	-7.8
45.0	-5.75	-2.25	-1.55	-.85	-1.8	-4.75	-.6	-.8	-.4	-.1	-.3	-4.95	-5.95	-2.05	-1.7	-.5	-1.85	-5.85	-6.25	-.3	-1.45	-1.25	-1.5	-3.15
47.5	-5.85	-.85	-.35	-.25	-.6	-5.2	-6.2	-3.5	-3.5	-.35	-.6	-5.15	-6.3	-1.25	-3.35	-3.75	-2.3	-5.9	-6.15	-2.3	-.45	-.25	-.5	-2.7
50.0	-6.15	-3.85	-1.7	-.75	-2.2	-5.85	-6.15	-4.4	-1.15	-3.1	-3.25	-5.9	-6.55	-2.45	-1.8	-1.2	-1.1	-6.05	-6.15	-3.5	-2.05	-1.85	-1.85	-3.2
52.5	-6.6	-3.6	-2.15	-3.65	-3.55	-6.1	-6.15	-5.05	-4.55	-.8	-1.3	-6.2	-6.55	-1.4	-4.7	-4.9	-2.05	-6.2	-6.35	-1.35	-1.25	-2.4	-1.65	-3.55
55.0	-6.85	-2.6	-2.7	-2.4	-1.95	-6.2	-6.3	-2.65	-2.8	-2.2	-2.15	-6.6	-6.65	-2.65	-2.75	-2.5	-2.5	-6.6	-6.3	-2.35	-2.35	-2.8	-2.55	-4.05
57.5	-7.05	-.7	-6.55	-5.6	-5.3	-6.15	-6.65	-5.2	-6.2	-6.3	-5.65	-6.55	-6.9	-6.45	-6.5	-6.05	-5.55	-6.35	-6.35	-6.2	-6.25	-6.65	-5.95	-4.2
60.0	-6.95	-7.1	-6.65	-5.65	-5.1	-6.05	-6.5	-5.1	-.6	-6.3	-5.5	-6.7	-.7	-6.9	-6.7	-6.05	-5.3	-6.2	-6.45	-6.4	-6.3	-6.8	-5.85	-4.55
62.5	-6.85	-.7	-6.55	-5.5	-4.85	-5.95	-6.4	-6.3	-5.8	-6.05	-5.6	-6.6	-7.05	-6.7	-6.6	-5.8	-5.05	-.6	-6.85	-6.35	-6.15	-6.55	-6.25	-4.8
65.0	-.7	-6.75	-6.35	-5.6	-4.85	-5.85	-6.35	-6.25	-6.05	-5.6	-5.75	-6.6	-6.9	-6.55	-6.35	-5.55	-5.15	-6.05	-6.75	-6.2	-6.1	-6.35	-5.8	-4.95
67.5	-6.75	-6.65	-6.05	-5.4	-4.95	-6.05	-6.45	-6.1	-5.8	-5.6	-5.5	-6.45	-6.75	-6.4	-6.15	-5.85	-4.85	-6.3	-6.85	-6.15	-5.65	-5.9	-5.7	-5.35
70.0	-6.8	-6.55	-5.75	-5.45	-5.05	-6.15	-6.65	-6.4	-.9	-5.7	-5.6	-6.5	-6.8	-6.4	-6.1	-5.8	-5.25	-6.4	-6.9	-6.3	-5.65	-5.65	-5.65	-5.5
72.5	-6.7	-6.35	-5.85	-5.8	-5.25	-6.4	-6.55	-6.35	-5.8	-5.65	-5.5	-6.05	-6.5	-6.4	-6.1	-5.85	-4.9	-6.55	-6.95	-6.3	-5.75	-5.9	-5.8	-5.5
75.0	-6.65	-6.3	-6.1	-5.95	-.5	-7.05	-6.9	-6.45	-6.2	-5.9	-5.6	-6.1	-6.85	-6.45	-6.15	-5.95	-5.45	-7.05	-7.2	-6.6	-3.95	-6.15	-6.05	-5.35
77.5	-6.7	-6.85	-6.45	-6.05	-5.45	-7.05	-7.25	-6.7	-6.4	-.6	-6.05	-6.5	-7.4	-6.6	-6.55	-5.7	-.6	-7.15	-7.55	-6.85	-6.35	-6.3	-6.15	-5.45
80.0	*****	*****	
82.5	*****	*****	
85.0	*****	*****	
87.5	*****	*****	
90.0	*****	*****	

図表一覧

- 図 3.1 富士海岸の位置図
- 図 3.2 富士海岸侵食対策工法
- 図 3.3 富士海岸離岸堤配置図
- 図 3.4 風向風速頻度図
- 図 3.5 波向の出現頻度
- 図 3.6 富士地区汀線変化図
- 図 4.1 模型床配置図
- 図 4.2 地形断面（移動床）図
- 図 4.3 離岸堤概形（ケース 1）
- 図 4.4 離岸堤概形（ケース 2）
- 図 4.5 離岸堤概形（ケース 3）
- 図 4.6 離岸堤断面図（ケース 1）
- 図 4.7 離岸堤断面図（ケース 2）
- 図 4.8 離岸堤断面図（ケース 3）
- 図 4.9 海床・洗掘深の測線図（ケース 1）
- 図 4.10 海床・洗掘深の測線図（ケース 2）
- 図 4.11 海床・洗掘深の測線図（ケース 3）
- 図 4.12 波高分布測点位置図（ケース 1）
- 図 4.13 波高分布測点位置図（ケース 2）
- 図 4.14 波高分布測点位置図（ケース 3）
- 図 5.1 汀線の経時変化図（ケース 1）
- 図 5.2 汀線の経時変化図（ケース 2）
- 図 5.3 汀線の経時変化図（ケース 3）
- 図 5.4(1) 等深線図（波作用後 0 時間，ケース 1）
- 図 5.4(2) 等深線図（波作用後 2 時間，ケース 1）
- 図 5.4(3) 等深線図（波作用後 6 時間，ケース 1）
- 図 5.4(4) 等深線図（波作用後 0 時間，ケース 2）
- 図 5.4(5) 等深線図（波作用後 2 時間，ケース 2）
- 図 5.4(6) 等深線図（波作用後 6 時間，ケース 2）
- 図 5.4(7) 等深線図（波作用後 0 時間，ケース 3）
- 図 5.4(8) 等深線図（波作用後 2 時間，ケース 3）
- 図 5.4(9) 等深線図（波作用後 6 時間，ケース 3）
- 図 5.5(1) 測線 No. 16 の断面図（ケース 1）
- 図 5.5(2) 測線 No. 18 の断面図（ケース 1）
- 図 5.5(3) 測線 No. 16 の断面図（ケース 2）
- 図 5.5(4) 測線 No. 18 の断面図（ケース 2）

- 図 5.5 (5) 測線No.16の断面図(ケース3)
- 図 5.5 (6) 測線No.18の断面図(ケース3)
- 図 5.6 離岸堤周辺地形の変化高(波作用0~6時間, ケース1)
- 図 5.7 離岸堤周辺地形の変化高(波作用0~6時間, ケース2)
- 図 5.8 離岸堤周辺地形の変化高(波作用0~6時間, ケース3)
- 図 5.9 入射波高の経時変化図(ケース1)
- 図 5.10 入射波高の経時変化図(ケース2)
- 図 5.11 入射波高の経時変化図(ケース3)
- 図 5.12 波高分布図(ケース1)
- 図 5.13 波高分布図(ケース2)
- 図 5.14 波高分布図(ケース3)
- 図 5.15 ケース1の流況観測(フロートの流跡)図
- 図 5.16 ケース2の流況観測(フロートの流跡)図
- 図 5.17 ケース3の流況観測(フロートの流跡)図
- 図 5.18 漂砂量分布の概念図
- 図 5.19 断面積変化量(ケース1)
- 図 5.20 断面積変化量(ケース2)
- 図 5.21 断面積変化量(ケース3)
- 図 5.22 離岸堤区域内海床近似概念図
- 図 5.23 汀線変化量(ΔY)と断面積変化量(ΔA)の関係(ケース1)
- 図 5.24 汀線変化量(ΔY)と断面積変化量(ΔA)の関係(ケース2)
- 図 5.25 汀線変化量(ΔY)と断面積変化量(ΔA)の関係(ケース3)
- 図 5.26 累製土砂移動量(ケース1)
- 図 5.27 累製土砂移動量(ケース2)
- 図 5.28 累製土砂移動量(ケース3)
- 図 5.29 測線No.36を通過した累積土砂量の経時変化
- 図 5.30 テトラポッドの沈下測定的位置図(ケース2)
- 図 5.31 テトラポッドの沈下測定的位置図(ケース3)
- 図 5.32 離岸堤変化高の経時変化(ポイントD)
- 図 5.33 離岸堤変化高の沿岸方向分布
- 図 5.34 離岸堤変化高の岸沖方向分布
- 付図1 離岸堤断面詳細図(ケース1)
- 付図2 離岸堤のテトラポッドの平面配置図(ケース1)
- 付図3 離岸堤断面詳細図(ケース2)
- 付図4 離岸堤のテトラポッドの平面配置図(ケース2)
- 付図5 離岸堤断面詳細図(ケース3)
- 付図6 離岸堤のテトラポッドの平面配置図(ケース3)

表 3.1	波高別，周期別頻度表（原）（昭和 58 年）
表 3.2	月別欠測率
表 3.3	計画諸元
表 4.1	波浪条件
表 4.2	測定スケジュール
表 5.1	漂砂捕捉率
付表 1	海床測定結果（ケース 1，0 時間後）
付表 2	海床測定結果（ケース 1，1 時間後）
付表 3	海床測定結果（ケース 1，2 時間後）
付表 4	海床測定結果（ケース 1，3 時間後）
付表 5	海床測定結果（ケース 1，4 時間後）
付表 6	海床測定結果（ケース 1，5 時間後）
付表 7	海床測定結果（ケース 2，0 時間後）
付表 8	海床測定結果（ケース 2，2 時間後）
付表 9	海床測定結果（ケース 2，3 時間後）
付表 10	海床測定結果（ケース 2，4 時間後）
付表 11	海床測定結果（ケース 2，5 時間後）
付表 12	海床測定結果（ケース 2，6 時間後）
付表 13	海床測定結果（ケース 3，0 時間後）
付表 14	海床測定結果（ケース 3，2 時間後）
付表 15	海床測定結果（ケース 3，3 時間後）
付表 16	海床測定結果（ケース 3，4 時間後）
付表 17	海床測定結果（ケース 3，5 時間後）
付表 18	海床測定結果（ケース 3，6 時間後）
付表 19	洗掘形状測定結果（ケース 1，0 時間後）
付表 20	洗掘形状測定結果（ケース 1，2 時間後）
付表 21	洗掘形状測定結果（ケース 1，6 時間後）
付表 22	洗掘形状測定結果（ケース 2，0 時間後）
付表 23	洗掘形状測定結果（ケース 2，2 時間後）
付表 24	洗掘形状測定結果（ケース 2，6 時間後）
付表 25	洗掘形状測定結果（ケース 3，0 時間後）
付表 26	洗掘形状測定結果（ケース 3，2 時間後）
付表 27	洗掘形状測定結果（ケース 3，6 時間後）

要 旨

富士海岸の富士地区における離岸堤の異形ブロックの散乱および、堆砂効果を実験的に調べた。調査内容は、2種類の対策工法を用いた場合の離岸堤周辺の堆砂、洗掘および漂砂捕捉効果等である。実験の結果、各対策工法ごとに、離岸堤周辺の地形、流れ等の状況が明らかにされた。またこれらと離岸堤の沈下との関係について論じた。

キーワード：富士海岸，離岸堤，異形ブロック，堆砂形状，
漂砂捕捉効果，模型実験

郵便はがき

305-□□

下は切
きつて
を

茨城県筑波郡豊里町大字旭一番地

建設省土木研究所

海岸研究室
御中

No. _____

No. _____

配布先氏名

配布先住所

○

土木研究所資料第2337号 部

上記のとおり受領しました。

所 属 (住 所)

氏 名

⑩

○